


1 PLANTA GEOMETRICA
Escala 1:500

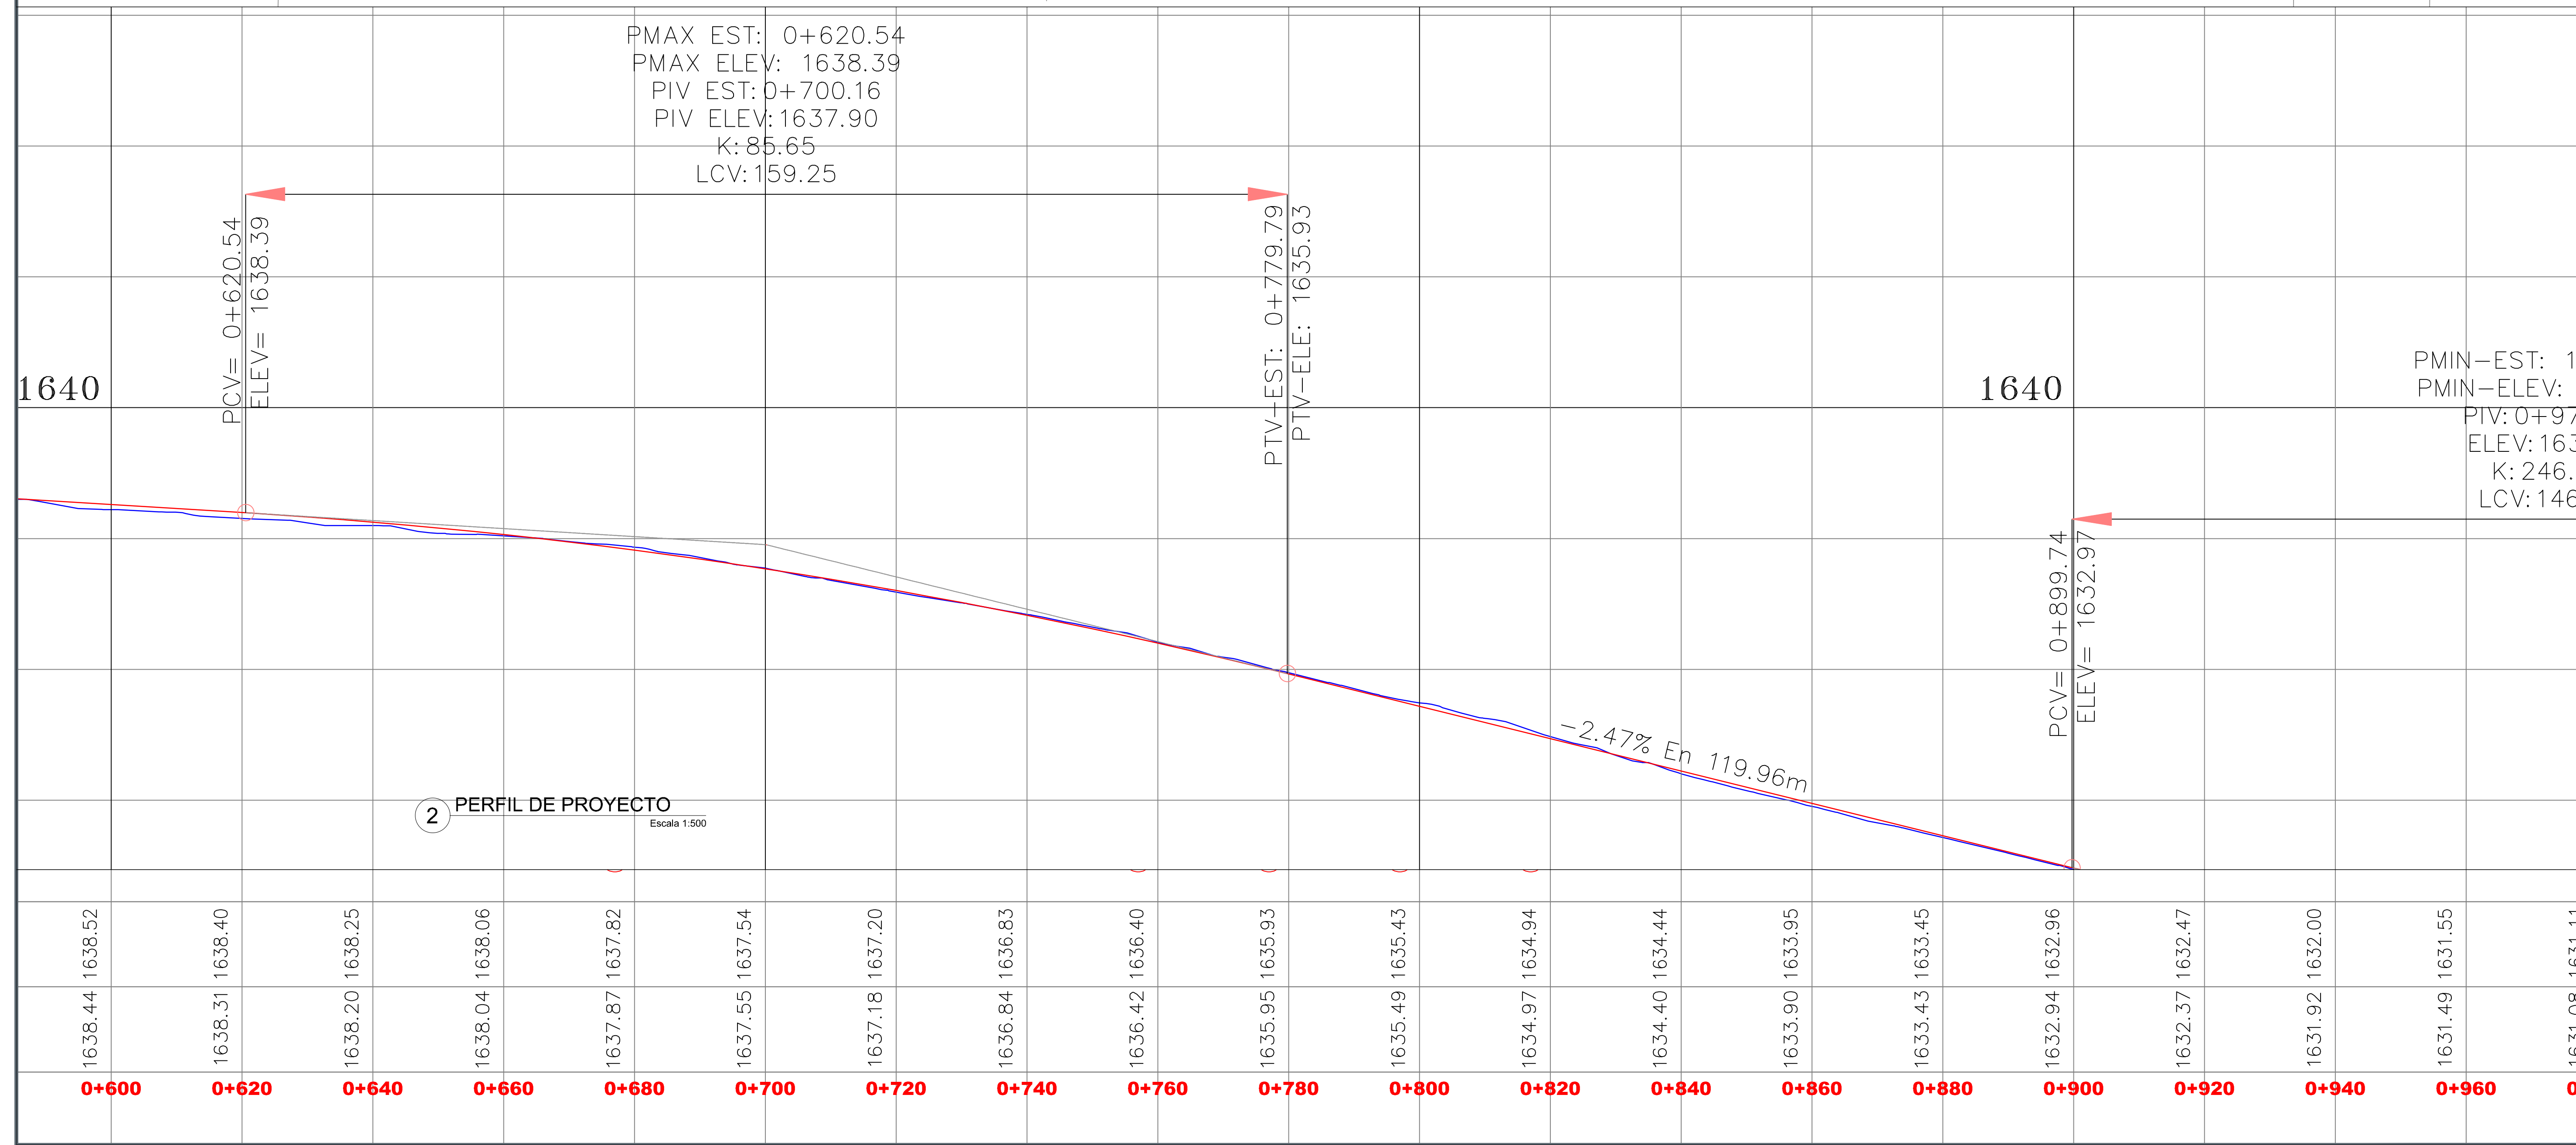

Simbología

	EJE DE PROYECTO
	PERFIL DE RASANTE DE PROYECTO
	PERFIL DE TERRENO NATURAL
	CL. RASANTE DE PROYECTO AL CENTRO
	ORC. RASANTE DE PROYECTO LATERAL
	T.N. TERRENO NATURAL

Nombre del proyecto:
Modernización a la Red de Vía Urbana, Zona Sur B, incluye: pavimentación, alcantarillado sanitario, agua potable, banquetas, cruces peatonales, accesibilidad universal, señalética horizontal-vertical y obras complementarias, Municipio de Zapopan, Jalisco

Contenido del plano:
Planta y Perfil

No. Contrato:
DOPI-MUN-RM-PAV-LP-130-2022

Director de Obras Públicas e Infraestructura:
Ing. Ismael Jáuregui Castañeda

Jefe de la Unidad de Estudios y Proyectos:
Arq. Edwin Aguiar Escatrel

Jefe de área:
Ingr. Norberto Esaú Romero Joya

Responsable del proyecto:
Arq. -

Ubicación:
El Colli Urbano, Zapopan, Jalisco

Fecha: Agosto 2022
Escala: Indicada
Acotaciones: Metros
Clave: GEO-03