


- A Renovación de líneas de agua potable y alcantarillado sanitario.
- B Losas de rodamiento en concreto hidráulico MR, y construcción de guarnición.
- C Construcción de banquetas, rampas, cenefa y arriate con arbolado.
- D Señalética horizontal - vertical.
- E Alumbrado público, registros, anclas, postes y luminarias.

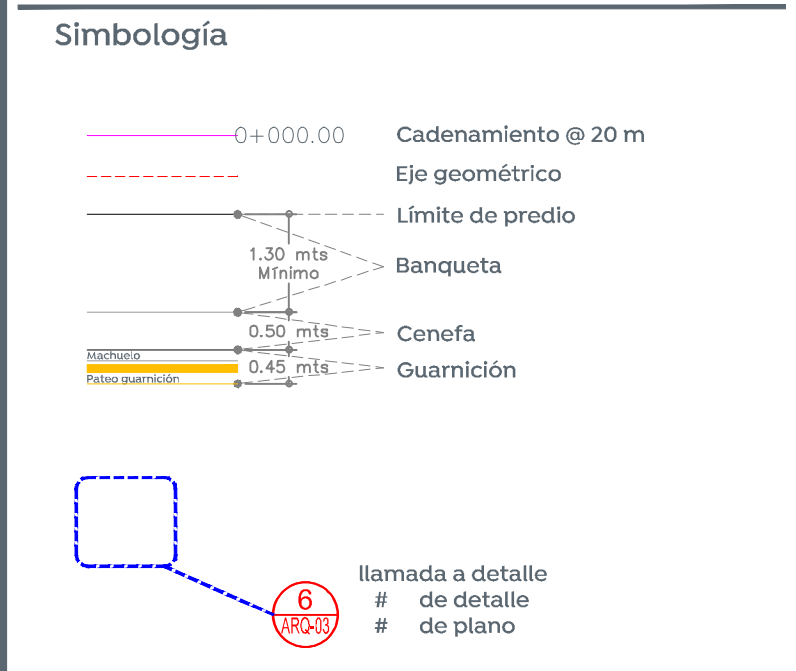

Cuadro de áreas

Concepto	Unidad	Cantidad
Banqueta	m2	5850
Área verde	m2	120
Cenefa	m2	1100
Guarnición	ml	2290
Losas de Rodamiento	m2	15000

Nombre del proyecto:  
 Modernización a la Red de Vía Urbana, Zona Sur B. Incluye: pavimentación, alcantarillado sanitario, agua potable, banquetas, cruces peatonales, accesibilidad universal, señalética horizontal - vertical y obras complementarias, Municipio de Zapopan, Jalisco

Contenido del plano:  
 Planta general

No. Contrato:  
 DOPI-MUN-RM-PAV-LP-130-2022

Director de Obras Públicas e Infraestructura:  
 Ing. Ismael Jáuregui Castañeda

Jefe de la Unidad de Estudios y Proyectos:  
 Arq. Edwin Aguilar Escatet


Jefe de área:  
 Inar. Norberto Esaú Romero Joya

Responsable del proyecto:


Ubicación:  
 Col. El Colli Urbano, Zapopan, Jalisco

Fecha: septiembre 2022  
 Escala: Indicada  
 Acotaciones: Metros

Clave: ARQ-02

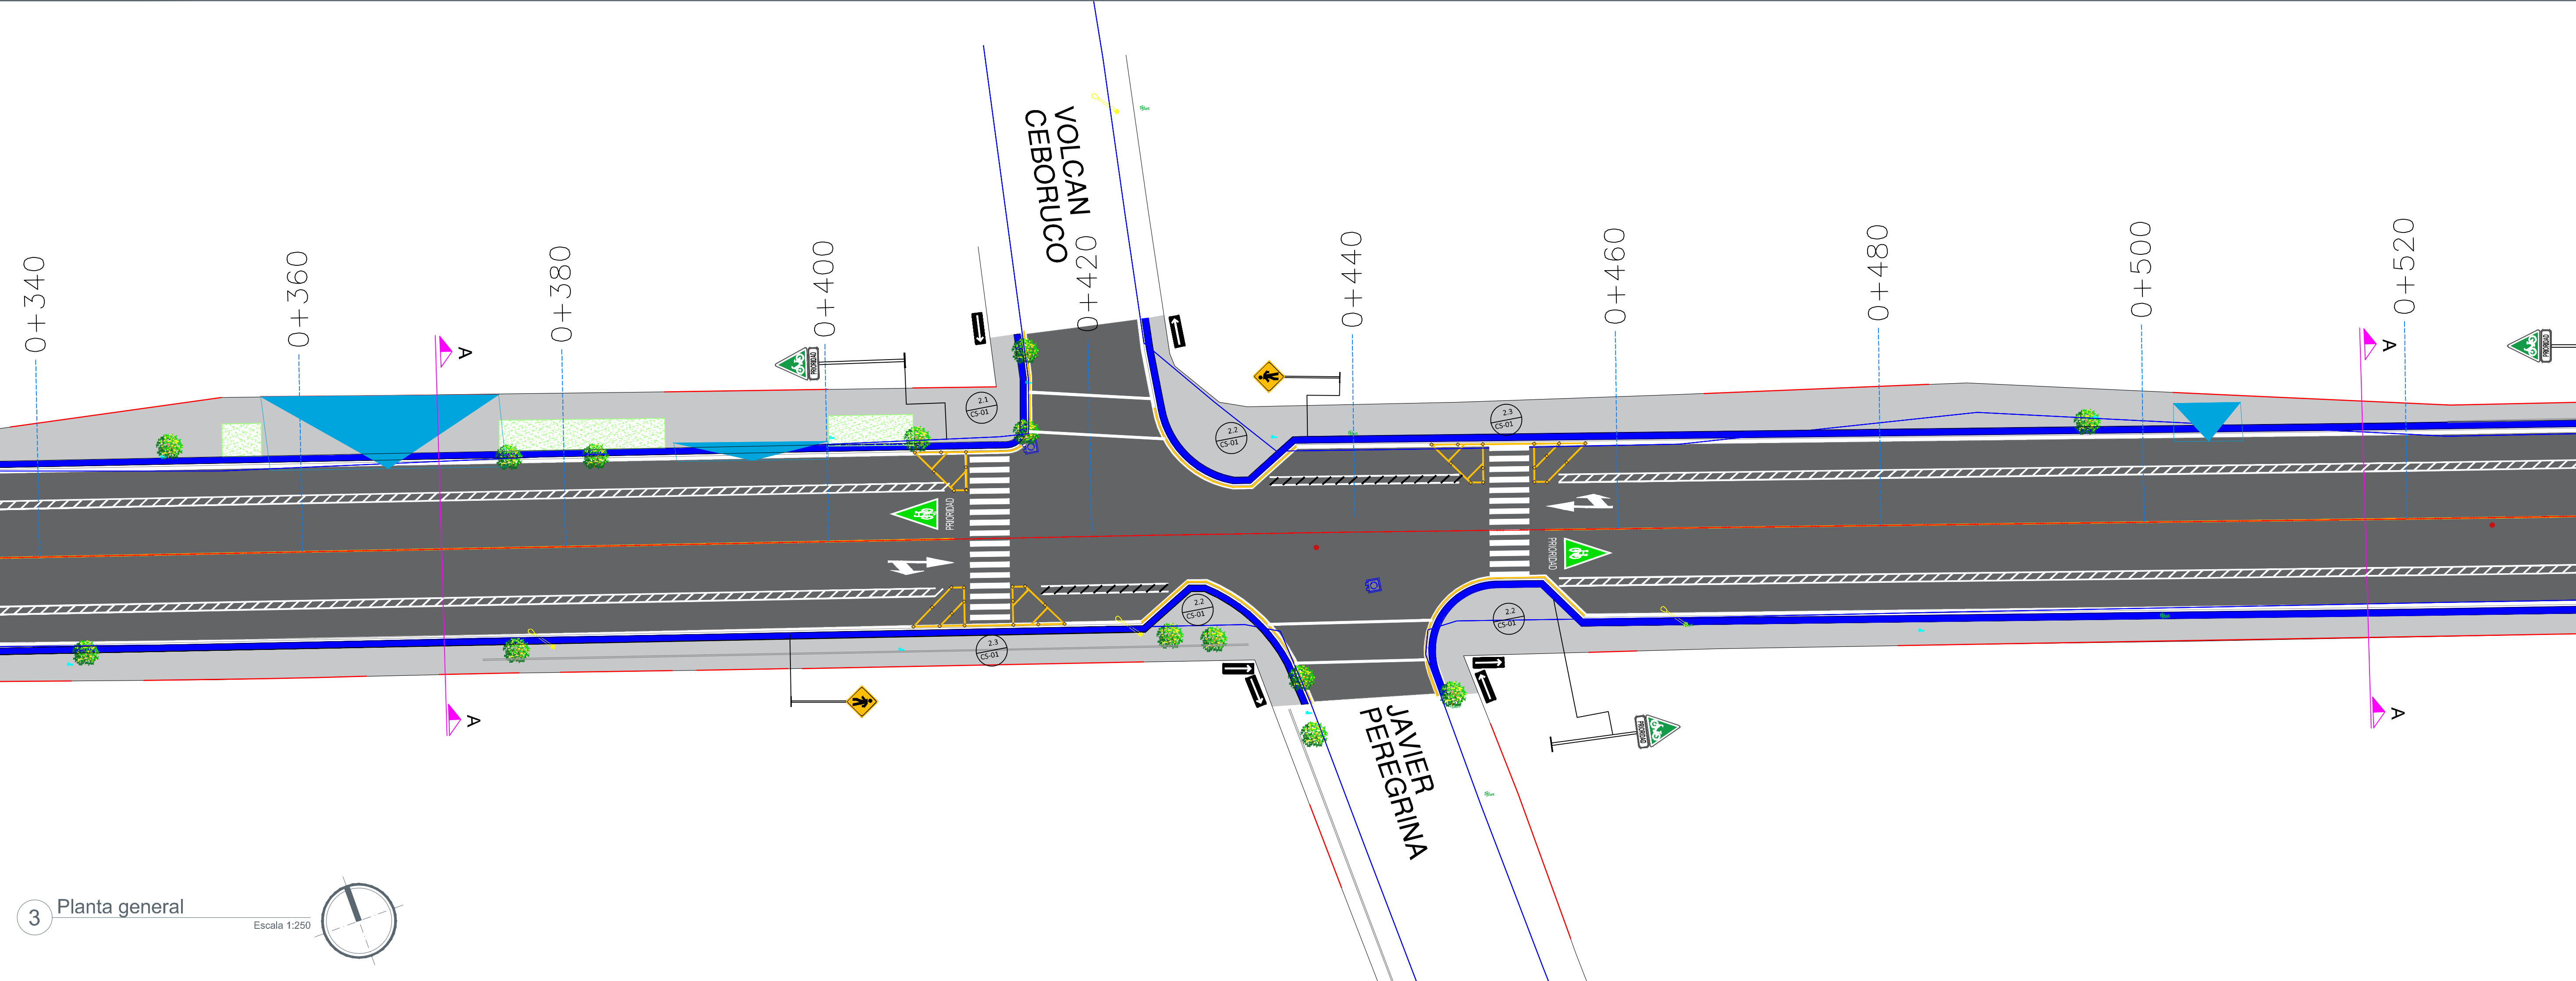

3 Planta general Escala 1:250

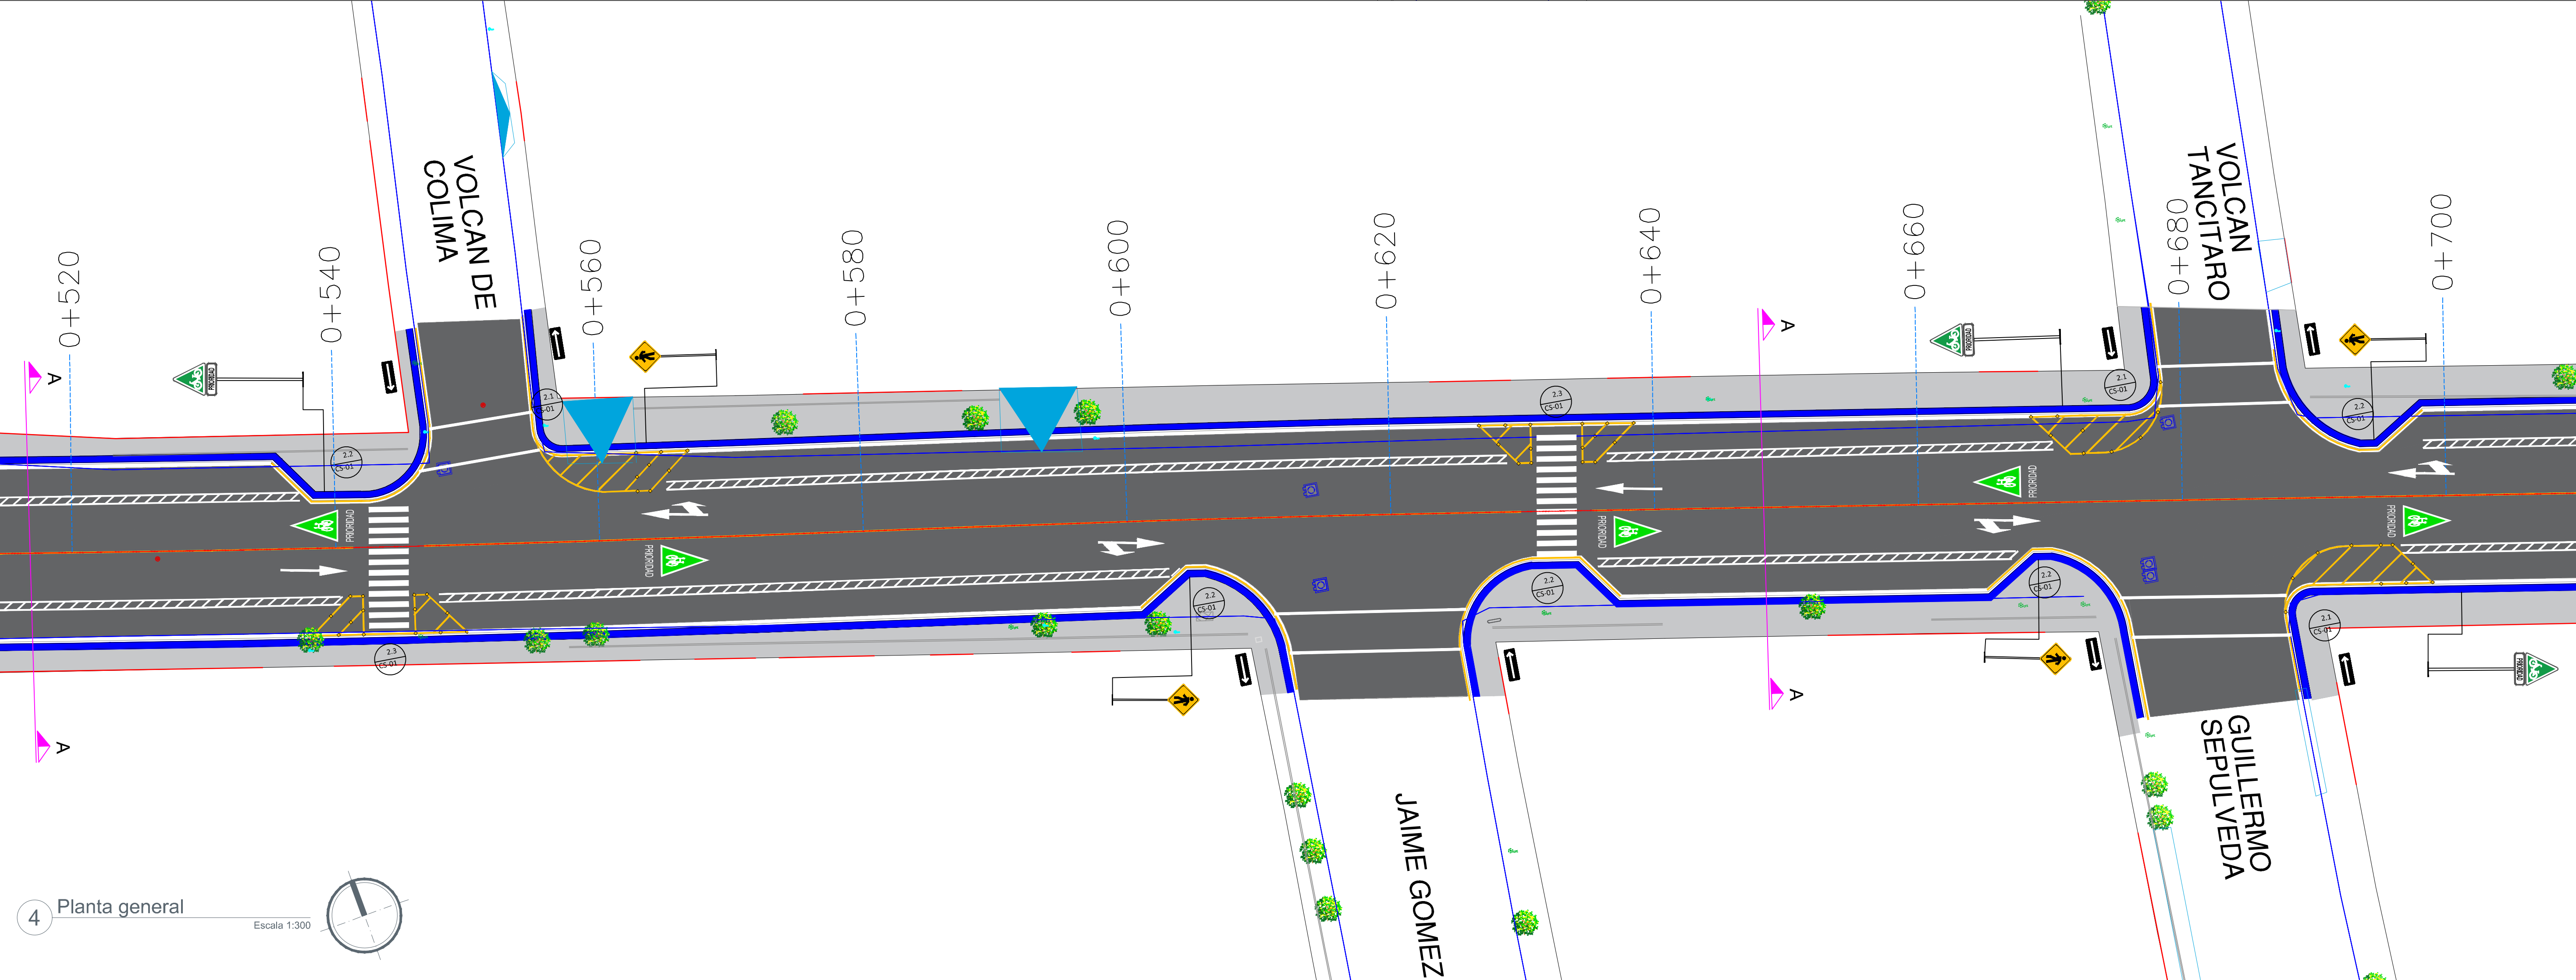

4 Planta general Escala 1:300