


1 PLANTA GEOMETRICA
 Escala 1:500

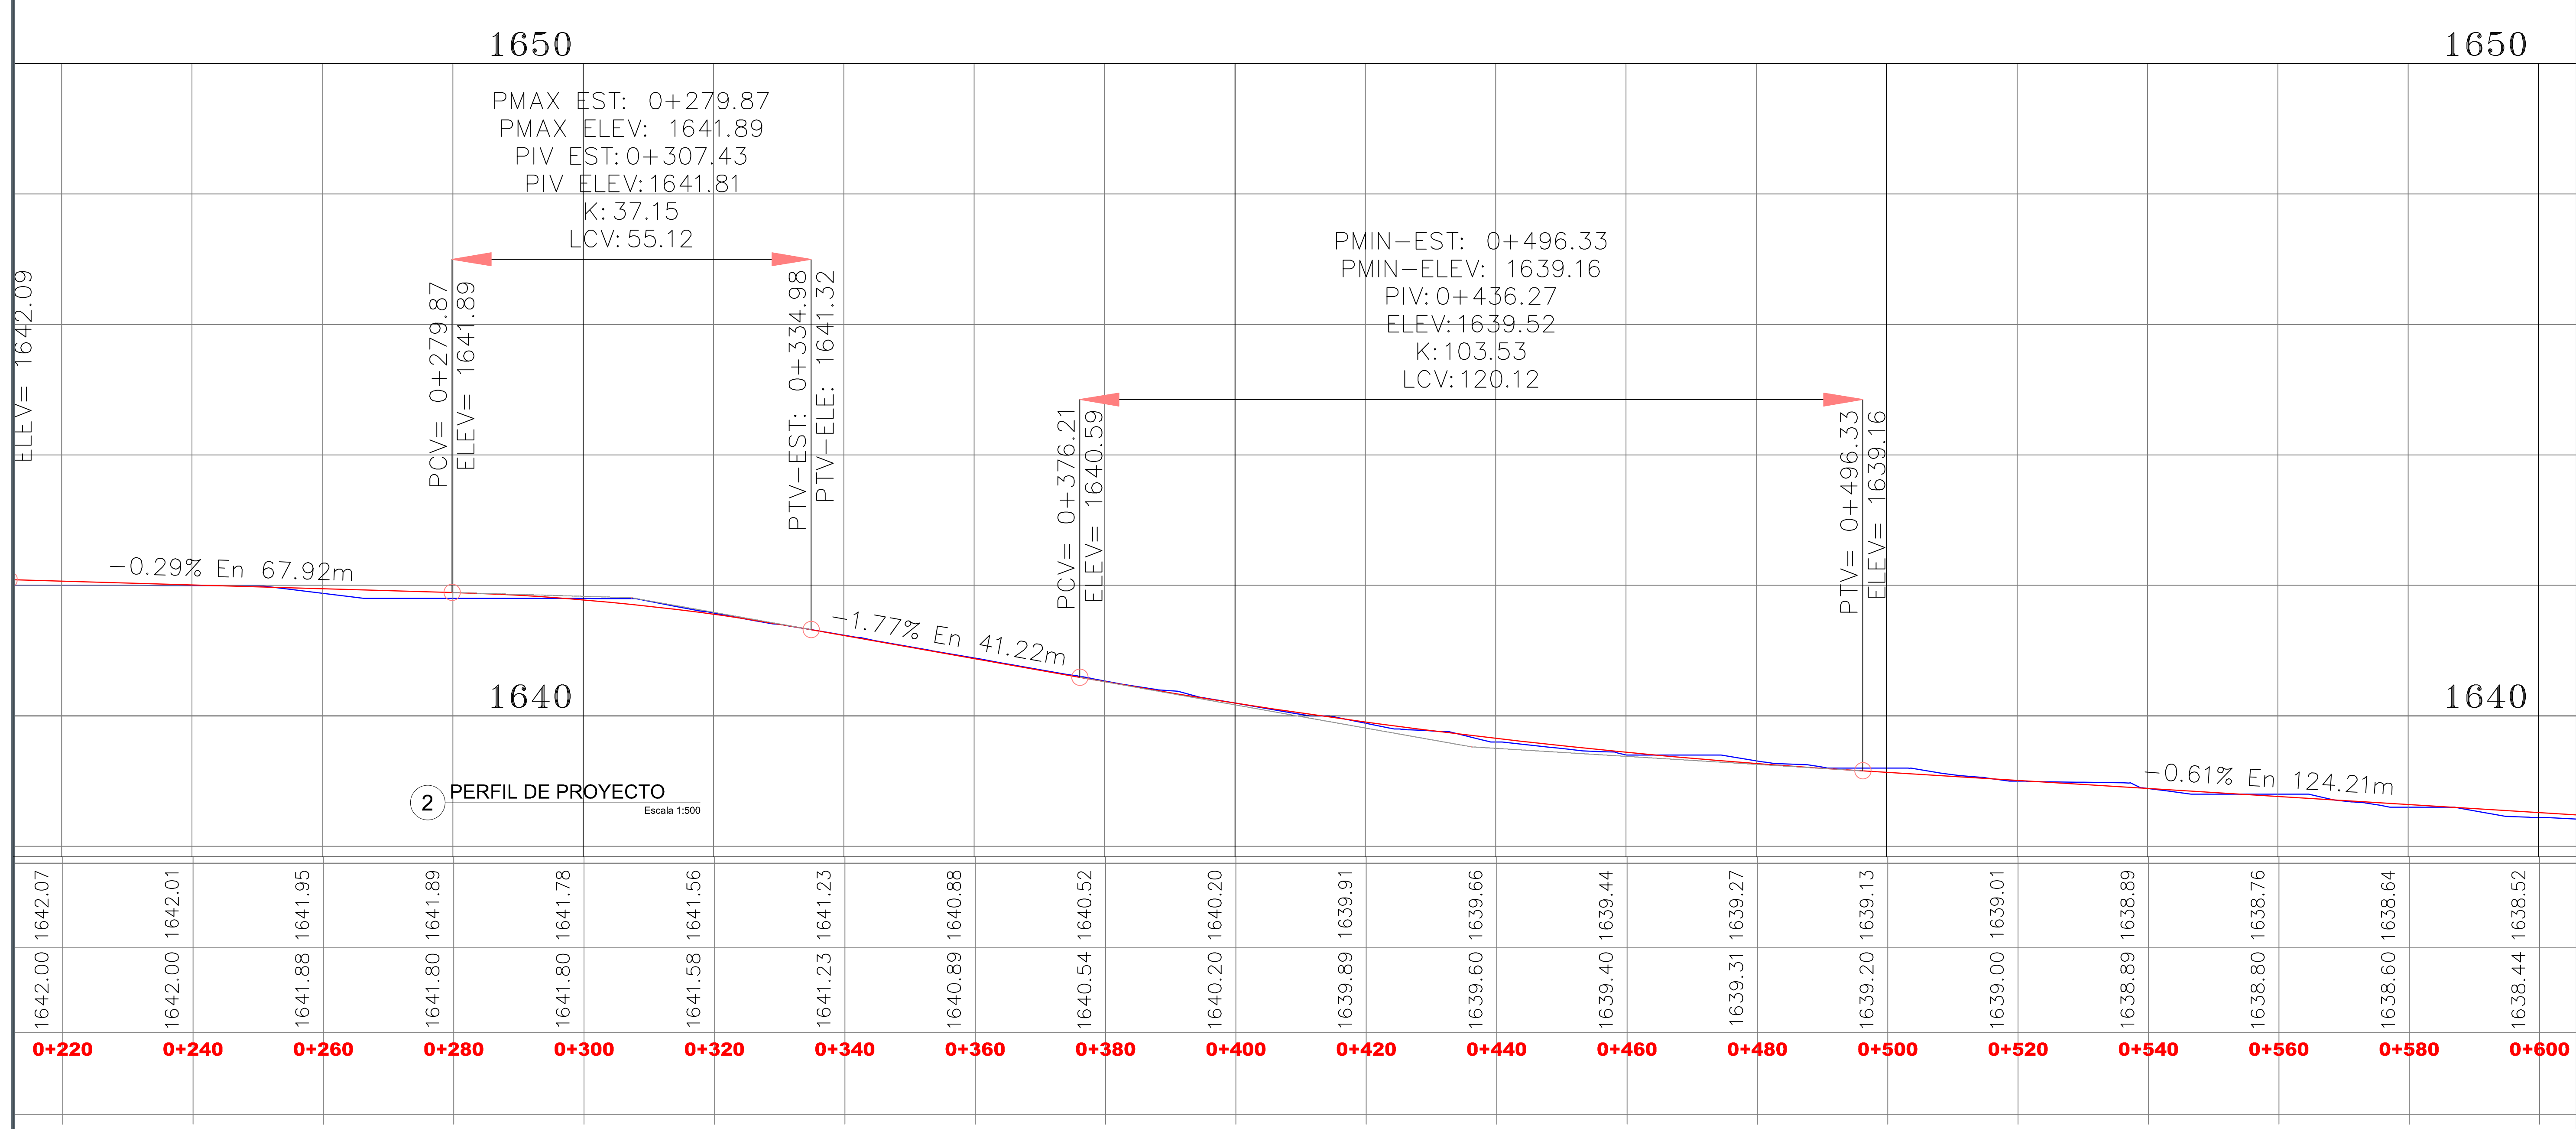

2 PERFIL DE PROYECTO
 Escala 1:500

Simbología

- EJE DE PROYECTO
- PERFIL DE RASANTE DE PROYECTO
- PERFIL DE TERRENO NATURAL
- CL. RASANTE DE PROYECTO AL CENTRO
- ORC. RASANTE DE PROYECTO LATERAL
- T.N. TERRENO NATURAL

Nombre del proyecto:
 Modernización a la Red de Vía Urbana, Zona Sur B, Incluye: pavimentación, alcantarillado sanitario, agua potable, banquetas, cruces peatonales, accesibilidad universal, señalética horizontal-vertical y obras complementarias, Municipio de Zapopan, Jalisco

Contenido del plano:
 Planta y Perfil

No. Contrato:
 DOPI-MUN-RM-PAV-LP-130-2022

Director de Obras Públicas e Infraestructura:
 Ing. Ismael Jáuregui Castañeda

Jefe de la Unidad de Estudios y Proyectos:
 Arq. Edwin Aguiar Escatlet

Jefe de área:
 Inar. Norberto Esaú Romero Joya

Responsable del proyecto:
 Arq. -

Ubicación:
 El Colli Urbano, Zapopan, Jalisco

Fecha: Agosto 2022
 Escala: Indicada
 Acotaciones: Metros
 Clave: GEO-02