



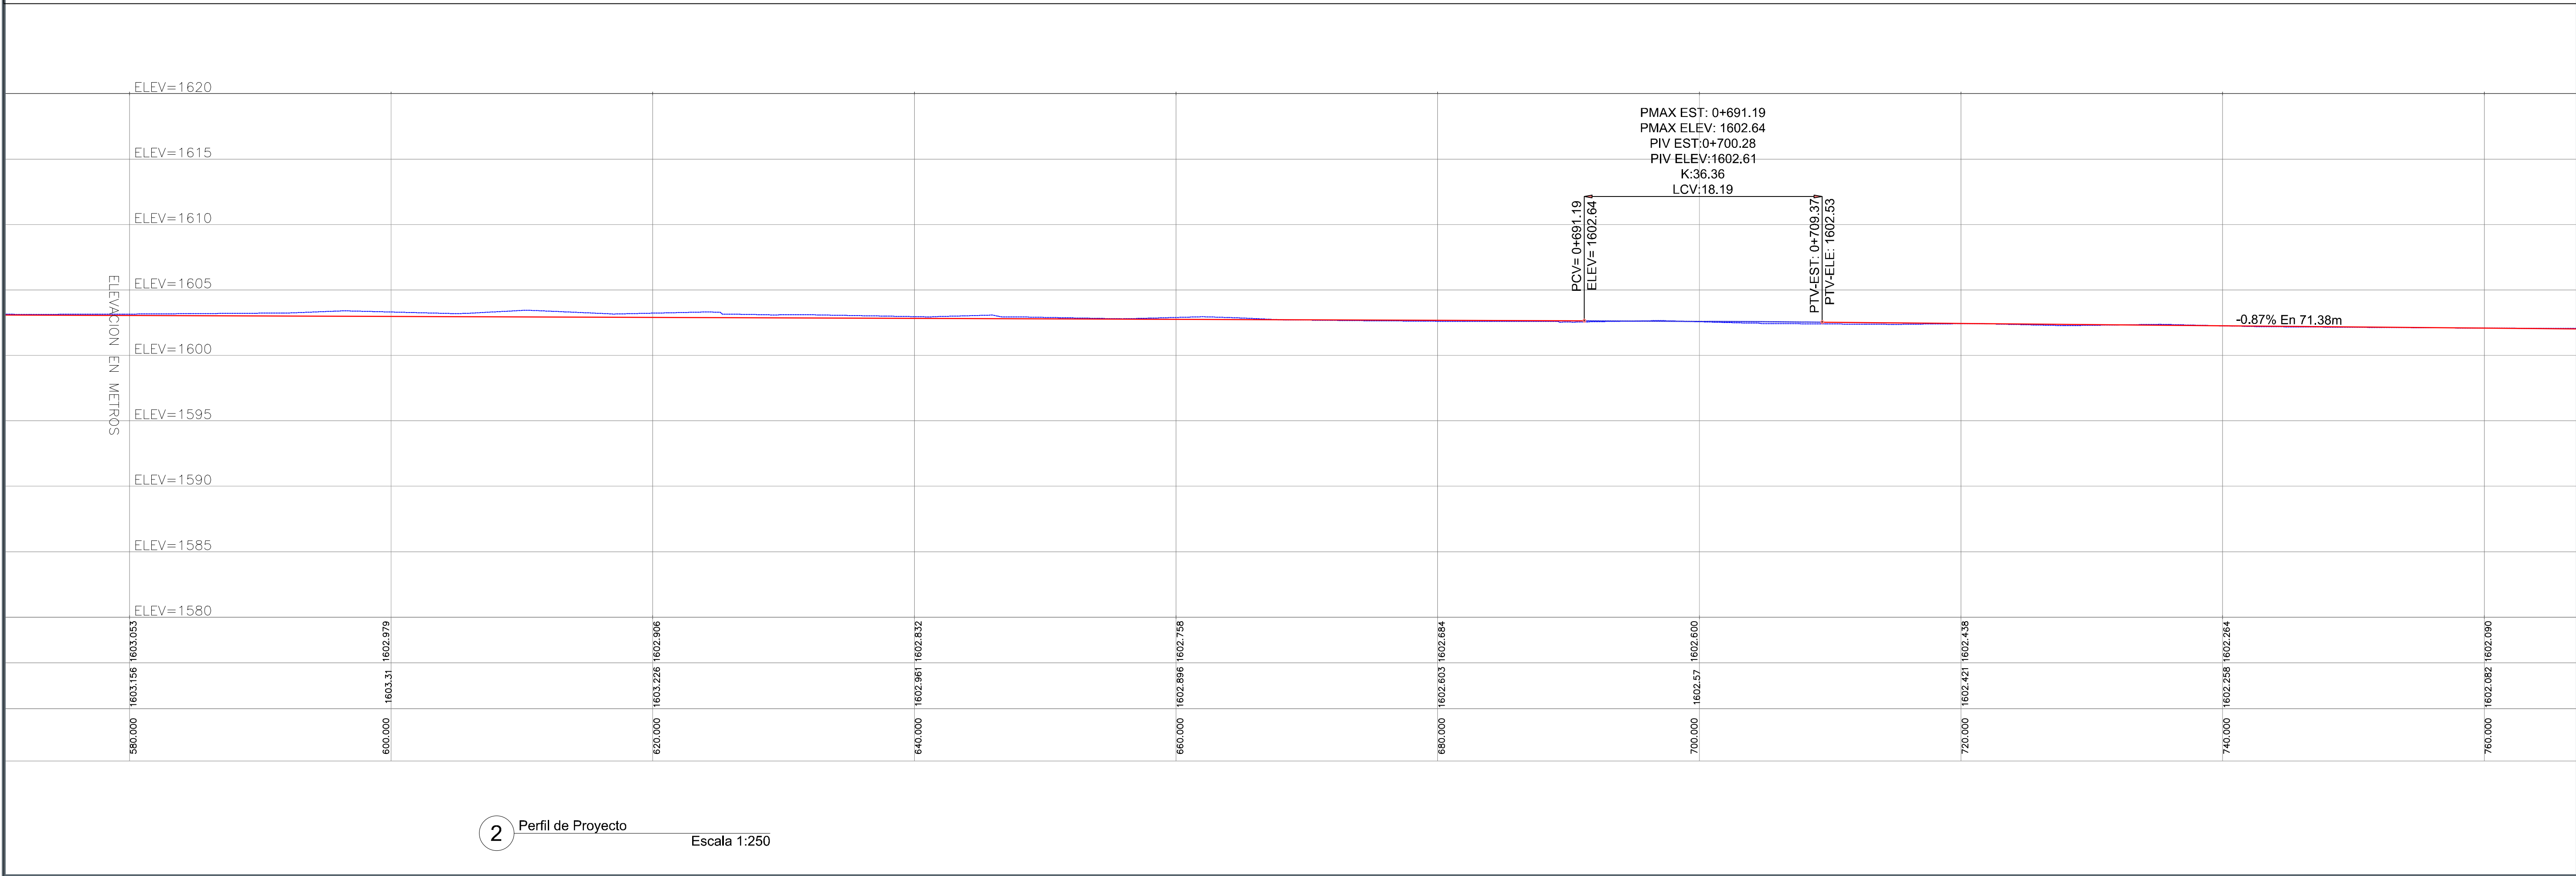

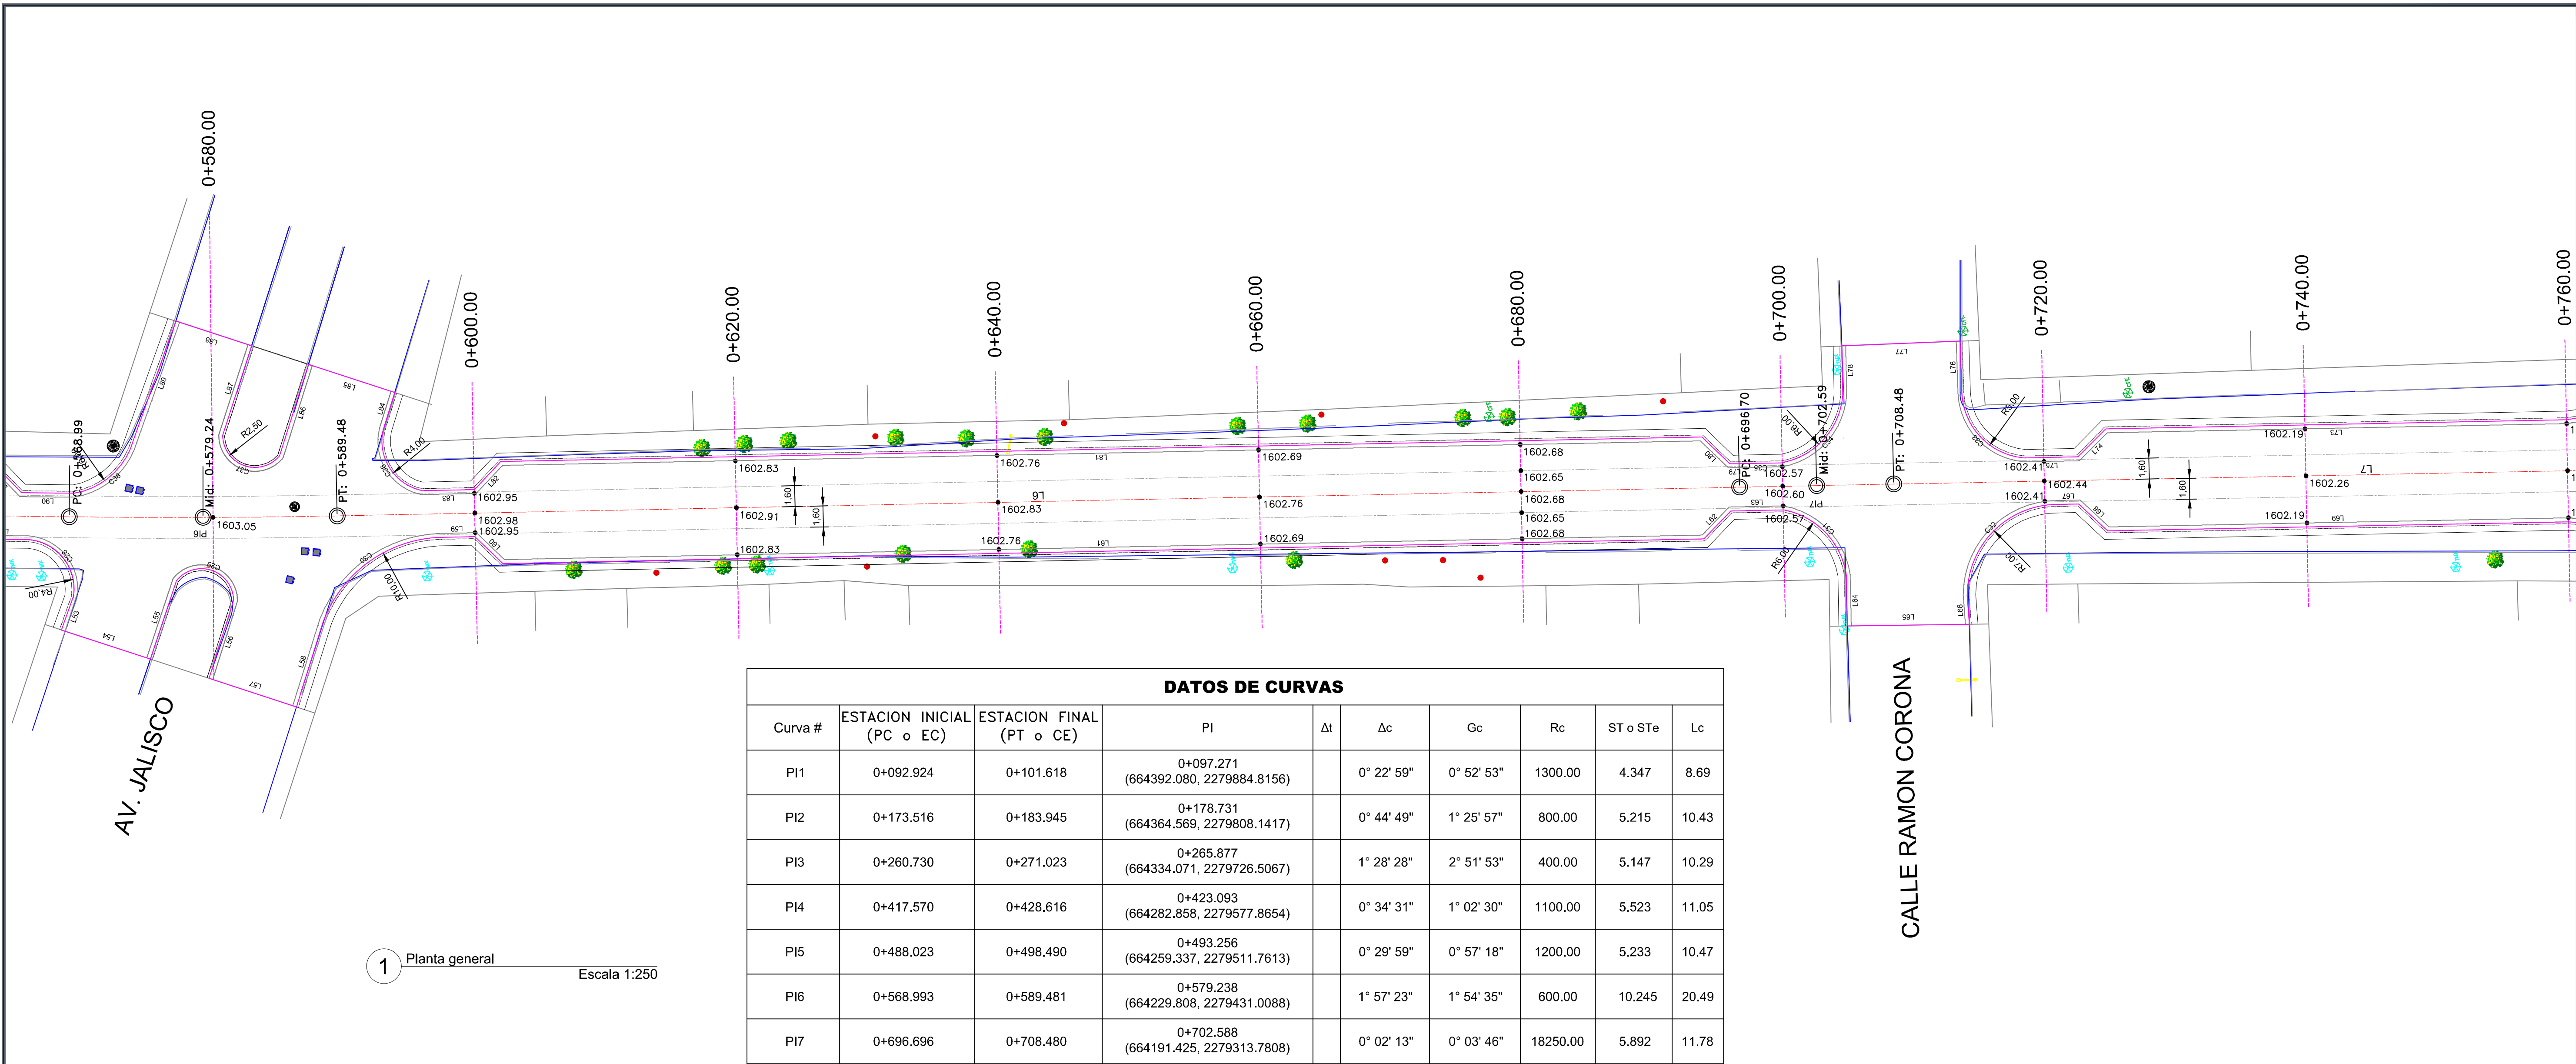

Gobierno de
Zapopan



Ciudad de las
niñas
y niños




Obras Públicas
e Infraestructura
Gestión Integral de la Ciudad

Macrolocalización:



Microlocalización:

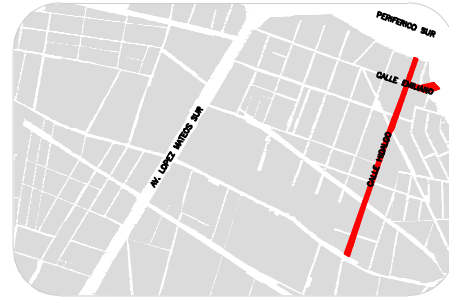

GEOMETRIA ALINEAMIENTO HORIZONTAL
CALLE HIDALGO

CURVA	PC o TE	PI o PST	PT o ET
L1		0+000.000	
PI1	0+092.92 664393.520 2279888.913 2279888.913	0+097.271 664392.079 2279888.913 2279888.913	0+101.618 664390.611 2279880.724 2279880.724
L2		0+101.618	
PI2	0+173.52 664366.329 2279813.049 2279813.049	0+178.731 664364.569 2279808.141 2279808.141	0+183.945 664362.743 2279803.256 2279803.256
L3		0+183.945	
PI3	0+260.73 664335.872 2279731.328 2279731.328	0+265.877 664334.070 2279726.506 2279726.506	0+271.023 664332.340 2279721.640 2279721.640
L4		0+271.023	
PI4	0+417.57 664284.657 2279583.086 2279583.086	0+423.093 664282.858 2279577.865 2279577.865	0+428.616 664281.002 2279572.661 2279572.661
L5		0+428.616	
PI5	0+498.02 664281.091 2279516.893 2279516.893	0+493.256 664259.337 2279511.761 2279511.761	0+498.490 664257.539 2279506.845 2279506.845
L6		0+498.490	
PI6	0+568.99 664233.556 2279440.633 2279440.633	0+579.238 664229.808 2279431.008 2279431.008	0+589.481 664228.001 2279421.272 2279421.272
L7		0+589.481	
PI7	0+696.70 664193.209 2279319.380 2279319.380	0+702.588 664191.425 2279313.780 2279313.780	0+708.480 664189.581 2279308.182 2279308.182
L8		0+708.480	
PI8	0+760.00 664167.050 2279239.516 2279239.516		

Simbología

EJE DE PROYECTO

PERFIL DE RASANTE DE PROYECTO

PERFIL DE TERRENO NATURAL

RASANTE DE PROYECTO AL CENTRO

RASANTE DE PROYECTO LATERAL

TERRENO NATURAL

Nombre del proyecto:

Modernización a la Red de Vía Urbana, Zona Sur B. Incluye: pavimentación, alcantarillado sanitario, agua potable, banquetas, cruces peatonales, accesibilidad universal, señalética horizontal - vertical y obras complementarias. Municipio de Zapopan, Jalisco.

Contenido del plano:

Planta y Perfil de Calle Hidalgo

No. Contrato:

DOPI-MUN-RM-PAV-LP-130-2022

Director de Obras Públicas e Infraestructura:

Ing. Ismael Jáuregui Castañeda

Jefe de la Unidad de Estudios y Proyectos:

Arq. Edwin Aguilar Escatel

Jefe de área:

Inar. Norberto Esaú Romero Joya

Responsable del proyecto:

Arq. -

Ubicación:

Colonia El Mante, Zapopan, Jalisco

North:



Fecha:

Agosto 2022

Escala:

Indicada

Acotaciones:

Metros

Clave:

GEO-04