

**Alcances generales:**

- Renovación de líneas de agua potable y drenaje sanitario.
- Construcción y renovación de cajas de válvulas, pozos de visita y bocas de tormenta.
- Losos de rodamiento en concreto hidráulico MR, y construcción de guarnición.
- Banquetas, construcción de banquetas, rampas, cenefa y arriate con arbolado.
- Señalética, horizontal y vertical.
- Alumbrado público, registros, anclas, postes y luminarias.

**Cuadro de áreas**

Concepto	Unidad	Cantidad
Banqueta	m2	3800
Cenefa	m2	900
Guarnición	m.l	1800
Losa de Rodamiento	m2	6500


- Simbología**
- EJE DE PROYECTO
  - JUNTA ENTRE LOSAS
  - SECCION TPO
  - PROHIBIDO ESTACIONAR
  - PERMITIDO ESTACIONAR
  - LINEA BLANCA CONTINUA BUFFER
  - CRUCE PEATONAL
  - PAVIMENTO NUEVO
  - BANQUETA NUEVA
  - CENEFAS NUEVA
  - GUARNICION NUEVA
  - AREA VERDE
  - DE DETALLE
  - DE PLANO

Nombre del proyecto:  
 Modernización a la Red de Vía Urbana, Zona Sur B, Incluye: pavimentación, alcantarillado sanitario, agua potable, banquetas, cruces peatonales, accesibilidad universal, señalética horizontal y vertical y obras complementarias, Municipio de Zapopan, Jalisco.


Contenido del plano:  
**Proyecto Arquitectónico.**  
 No. Contrato:  
**DOPI-MUN-RM-PAV-LP-130-2022**  
 Director de Obras Públicas e Infraestructura:

**Ing. Ismael Jáuregui Castañeda**  
 Jefe de la Unidad de Estudios y Proyectos:  
**Arq. Edwin Aguilar Escatel**  
 Jefe de área: Responsable del proyecto:

Ubicación:  
**Col. El Mante, Zapopan, Jalisco**  
 Fecha: octubre 2022  
 Escala: **Indicada**  
 Acotaciones: **Metros**  
 Clave: **ARQ-02**

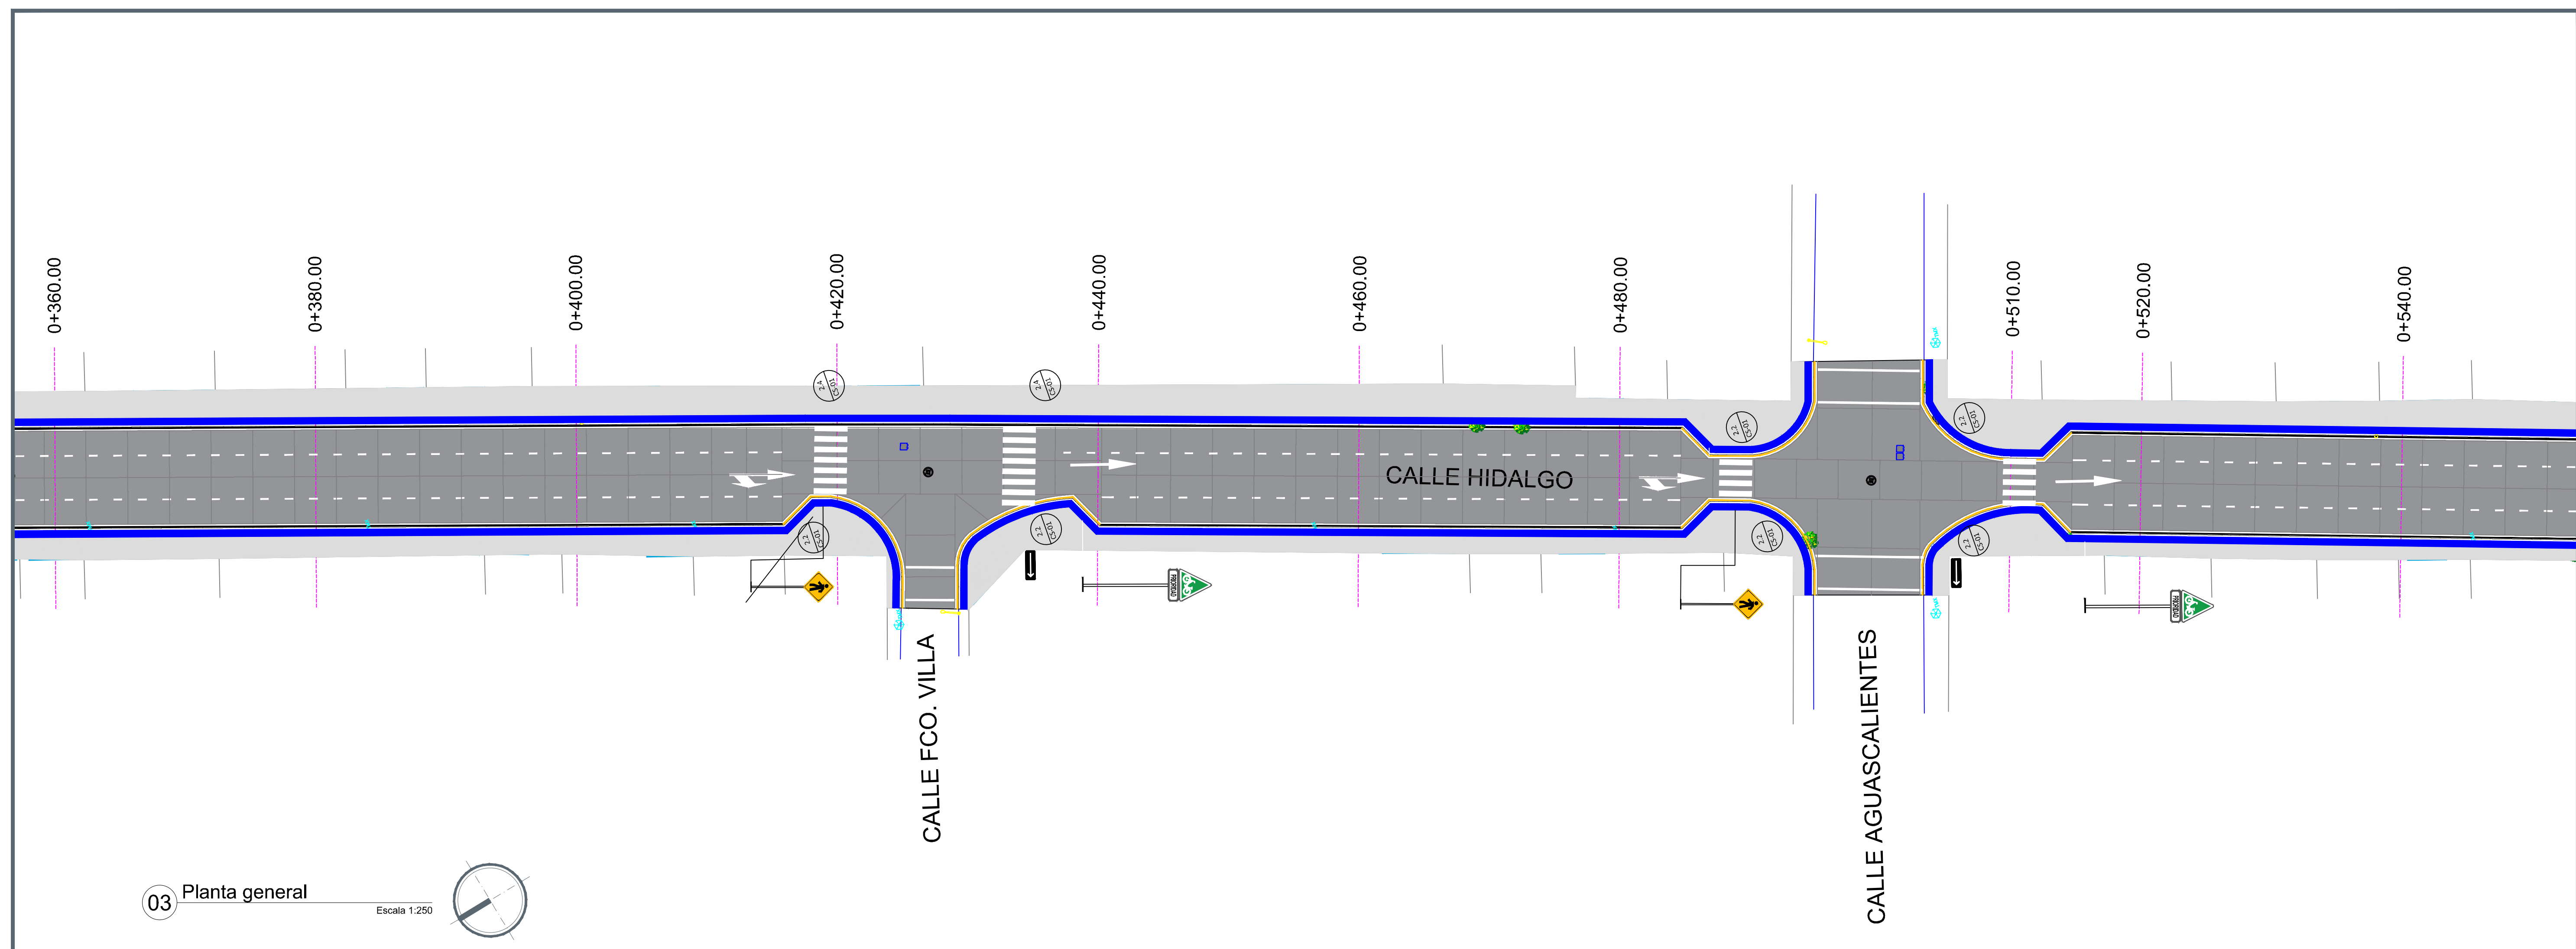

03 Planta general  
 Escala 1:250

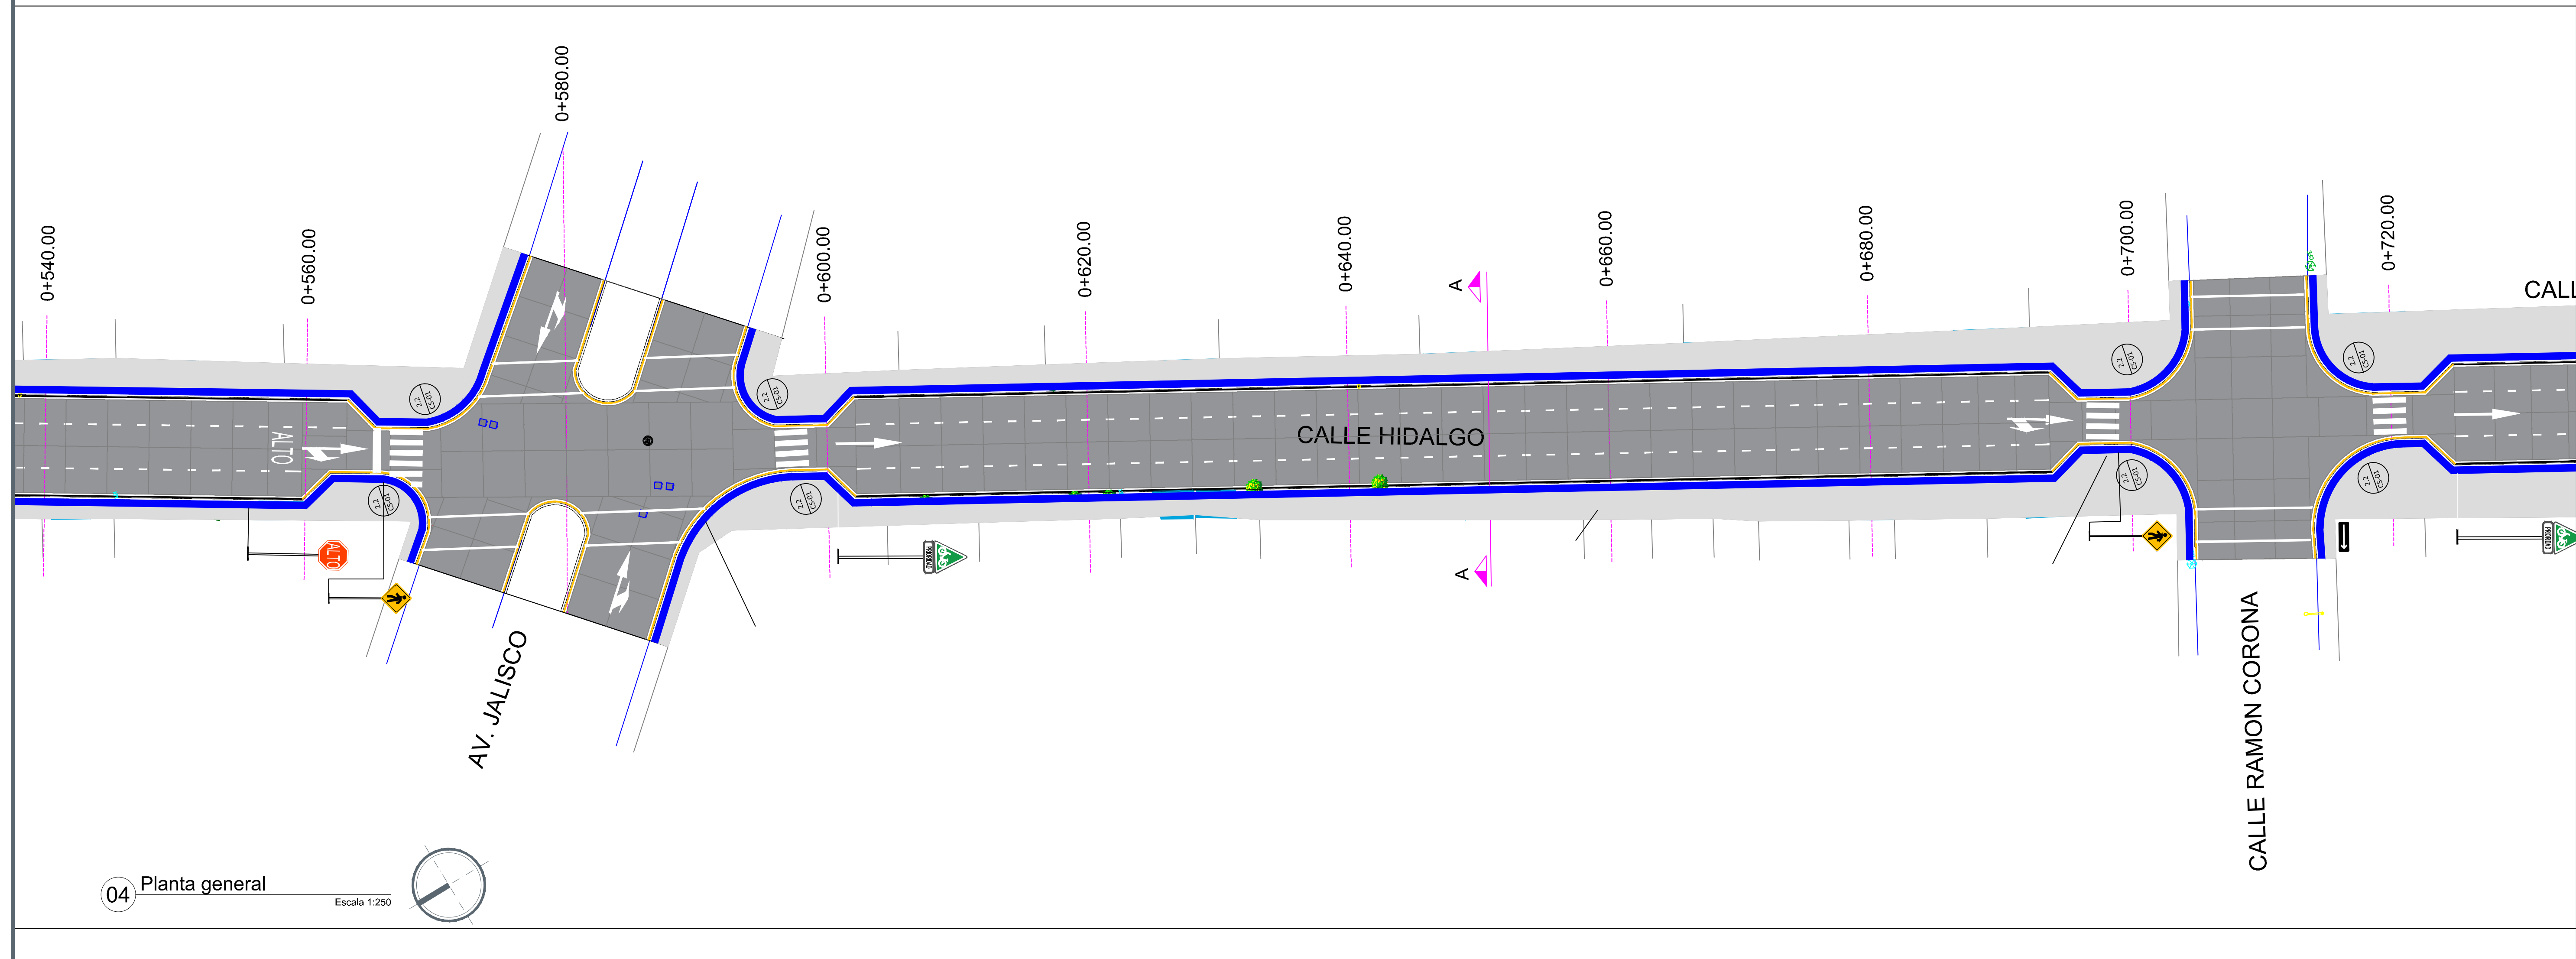

04 Planta general  
 Escala 1:250