

- Alcances generales:
- A Renovación de líneas de agua potable y alcantarillado sanitario.
 - B Losas de rodamiento en concreto hidráulico MR, y construcción de guardrión.
 - C Construcción de banquetas, rampas, cenefa y arríate con arbolado.
 - D Señalética horizontal - vertical.
 - E Alumbrado público, registros, anclas, postes y luminarias.

- Simbología
- 0+000.00 Cadenamiento @ 20 m
 - Eje geométrico
 - Límite de predio
 - Banqueta
 - Cenefa
 - Guardrión
- llamada a detalle # de detalle # de plano

Cuadro de áreas		
Concepto	Unidad	Cantidad
Machuelo	m	2,050
Cenefa	m ²	145
Banqueta	m ²	505
Losa de rodamiento	m ²	700
Esquinas Incluyentes	px	10

Nombre del proyecto:
 Modernización a la Red de Vía Urbana, Zona Poniente, incluye: pavimentación, alcantarillado sanitario, agua potable, banquetas, cruces peatonales, accesibilidad universal, señalética horizontal - vertical y obras complementarias, Municipio de Zapopan, Jalisco

Contenido del plano:
 Plantas, y secciones arquitectónicas

No. Contrato:
 DOPI-MUN-RM-PAV-LP-132-2022

Director de Obras Públicas e Infraestructura:
 Ing. Ismael Jáuregui Castañeda



Jefe de la Unidad de Estudios y Proyectos:
 Arq. Edwin Aguilar Escatel

Jefe de área: Inar. Norberto Esaú Romero Joya
 Responsable del proyecto:

Ubicación:
 Col. San Juan Ocotán, Zapopan, Jalisco

Fecha: septiembre 2022
 Escala: Indicada
 Acotaciones: Metros

Clave: ARQ-01

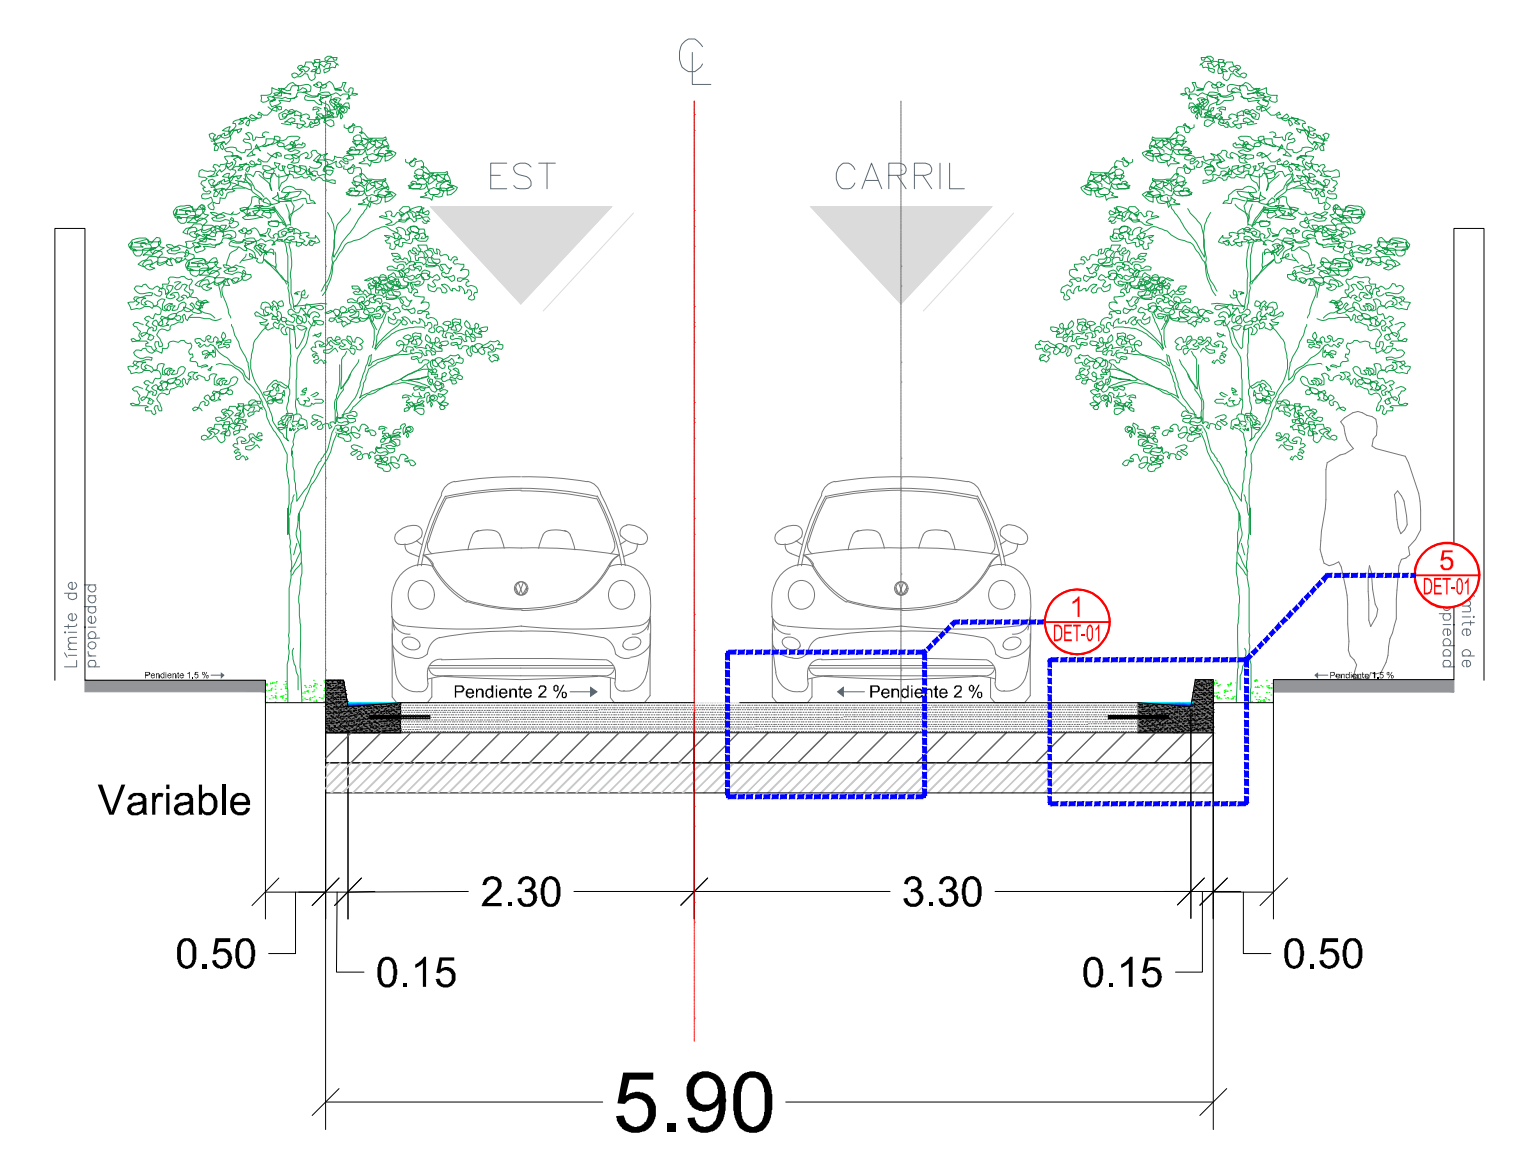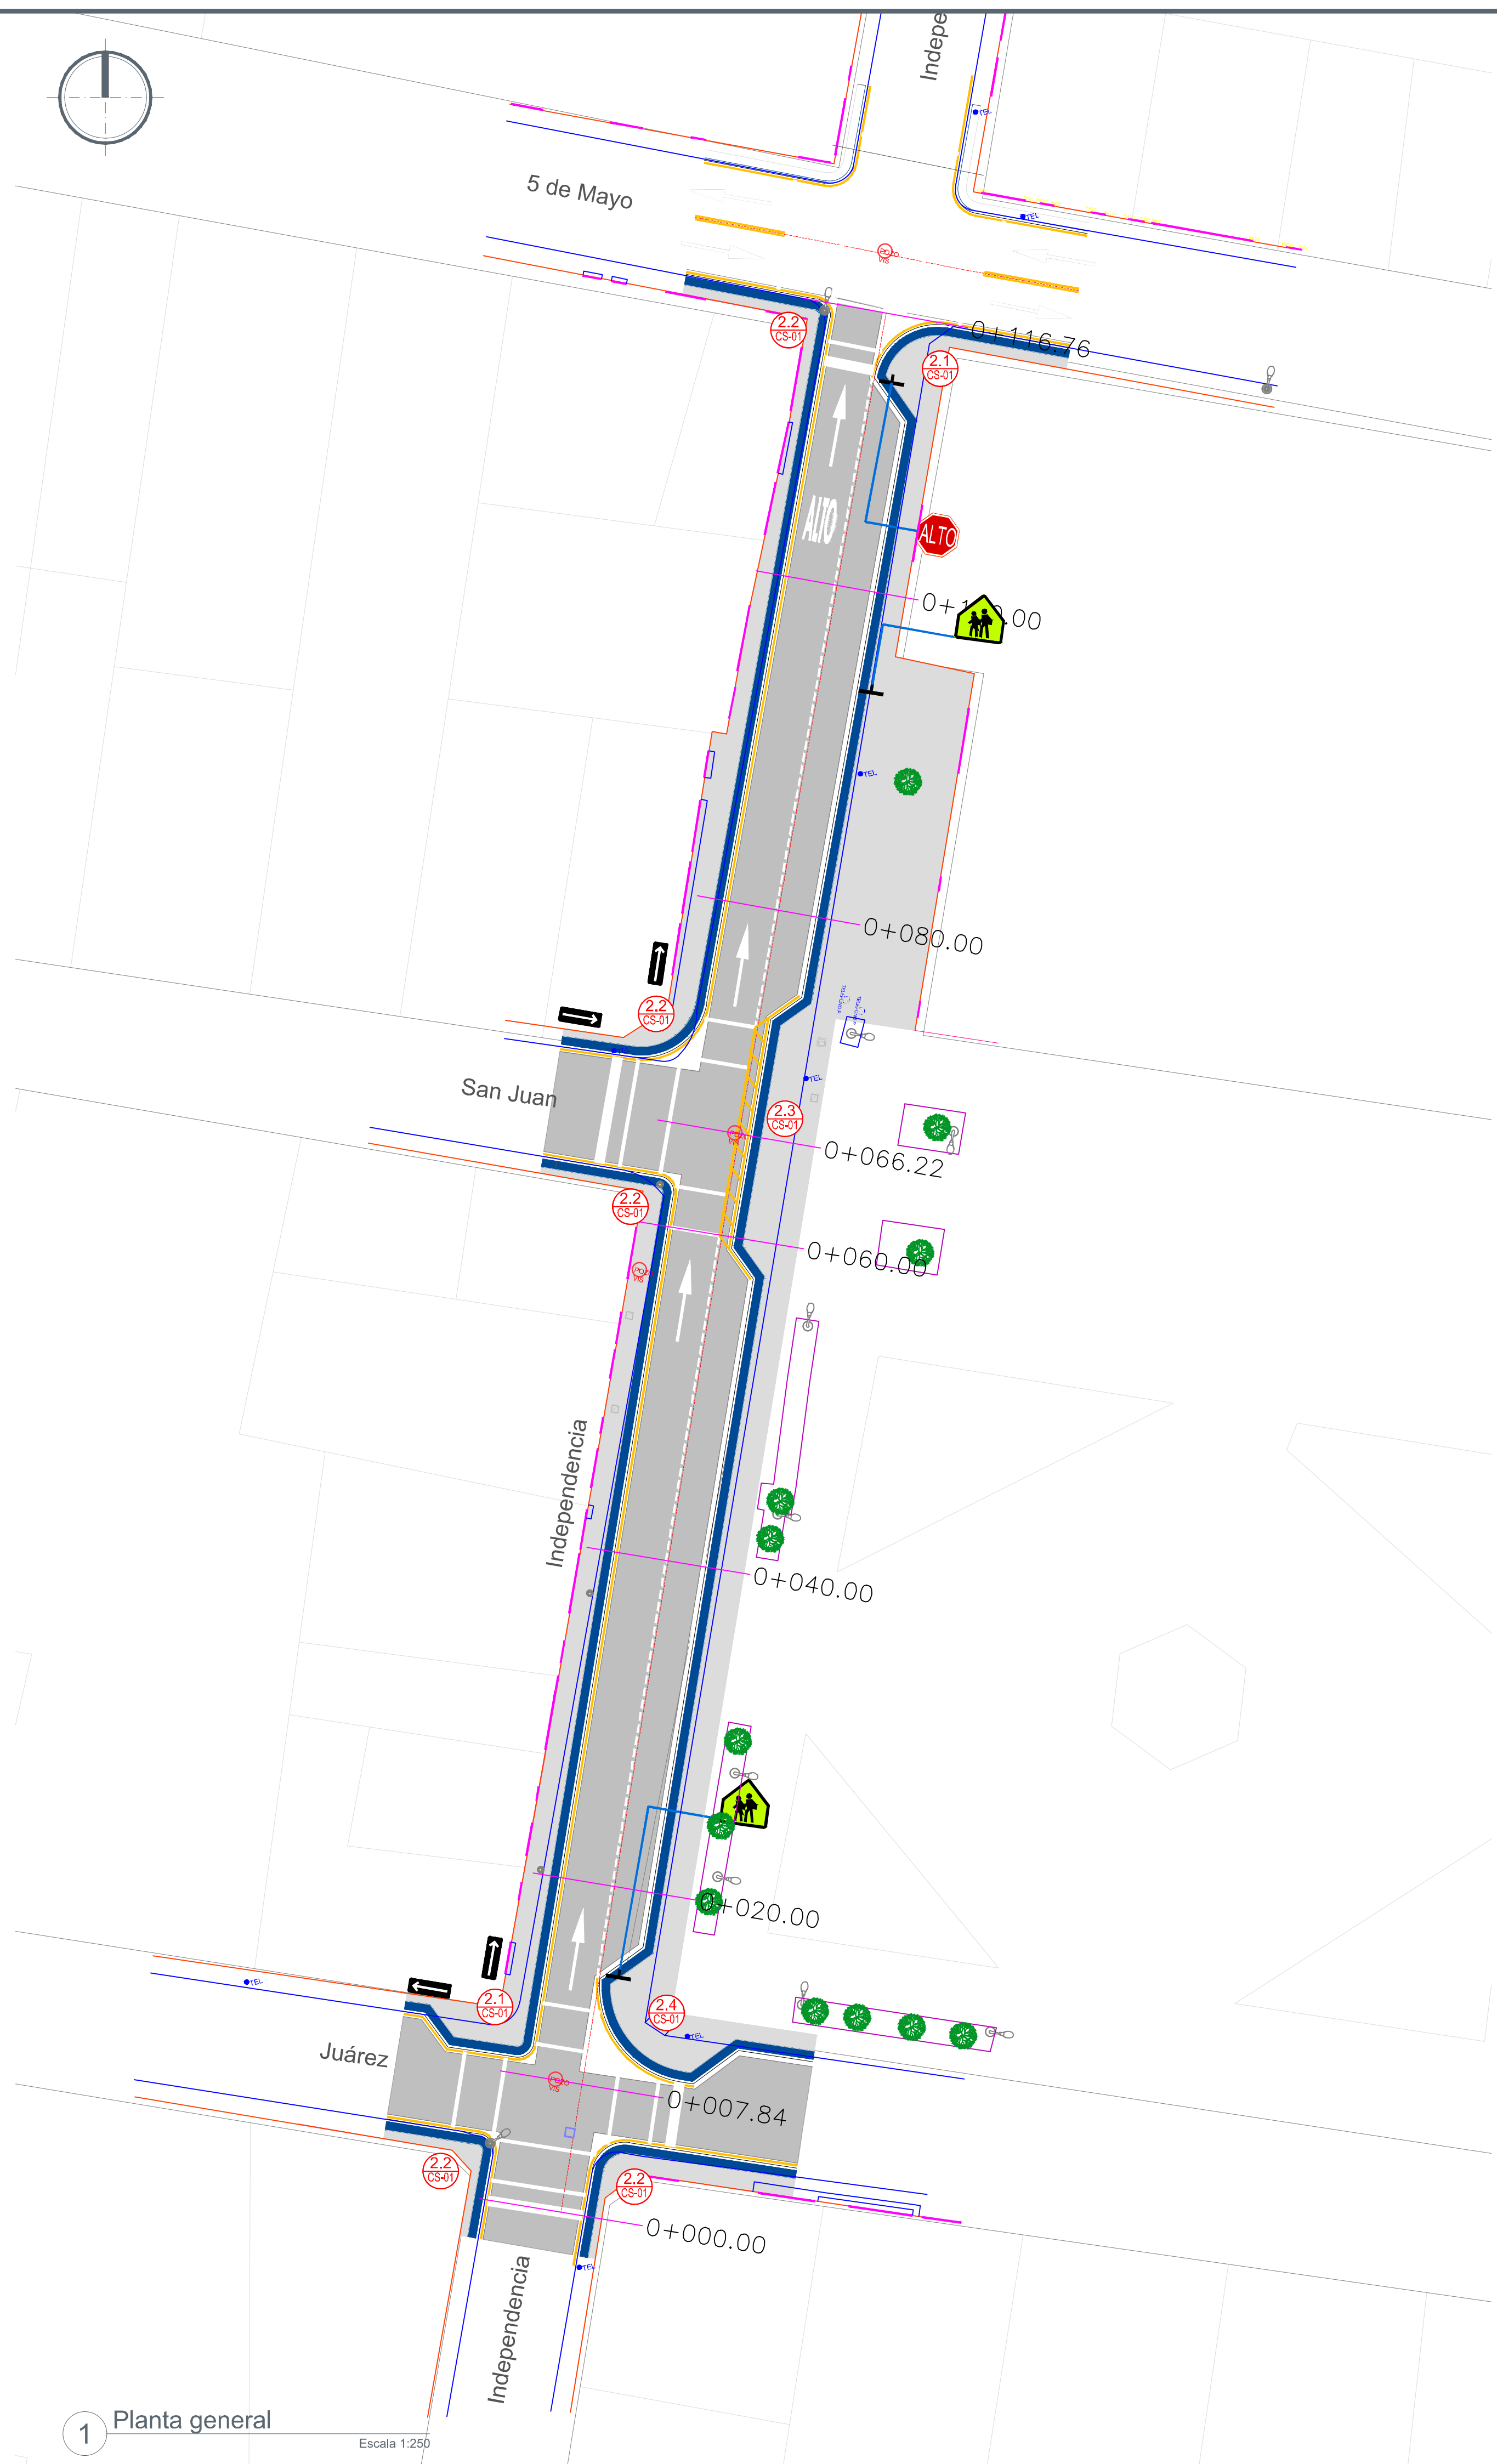

1 Seccion Escala 1:75

1 Planta general Escala 1:250