


Alcances generales:

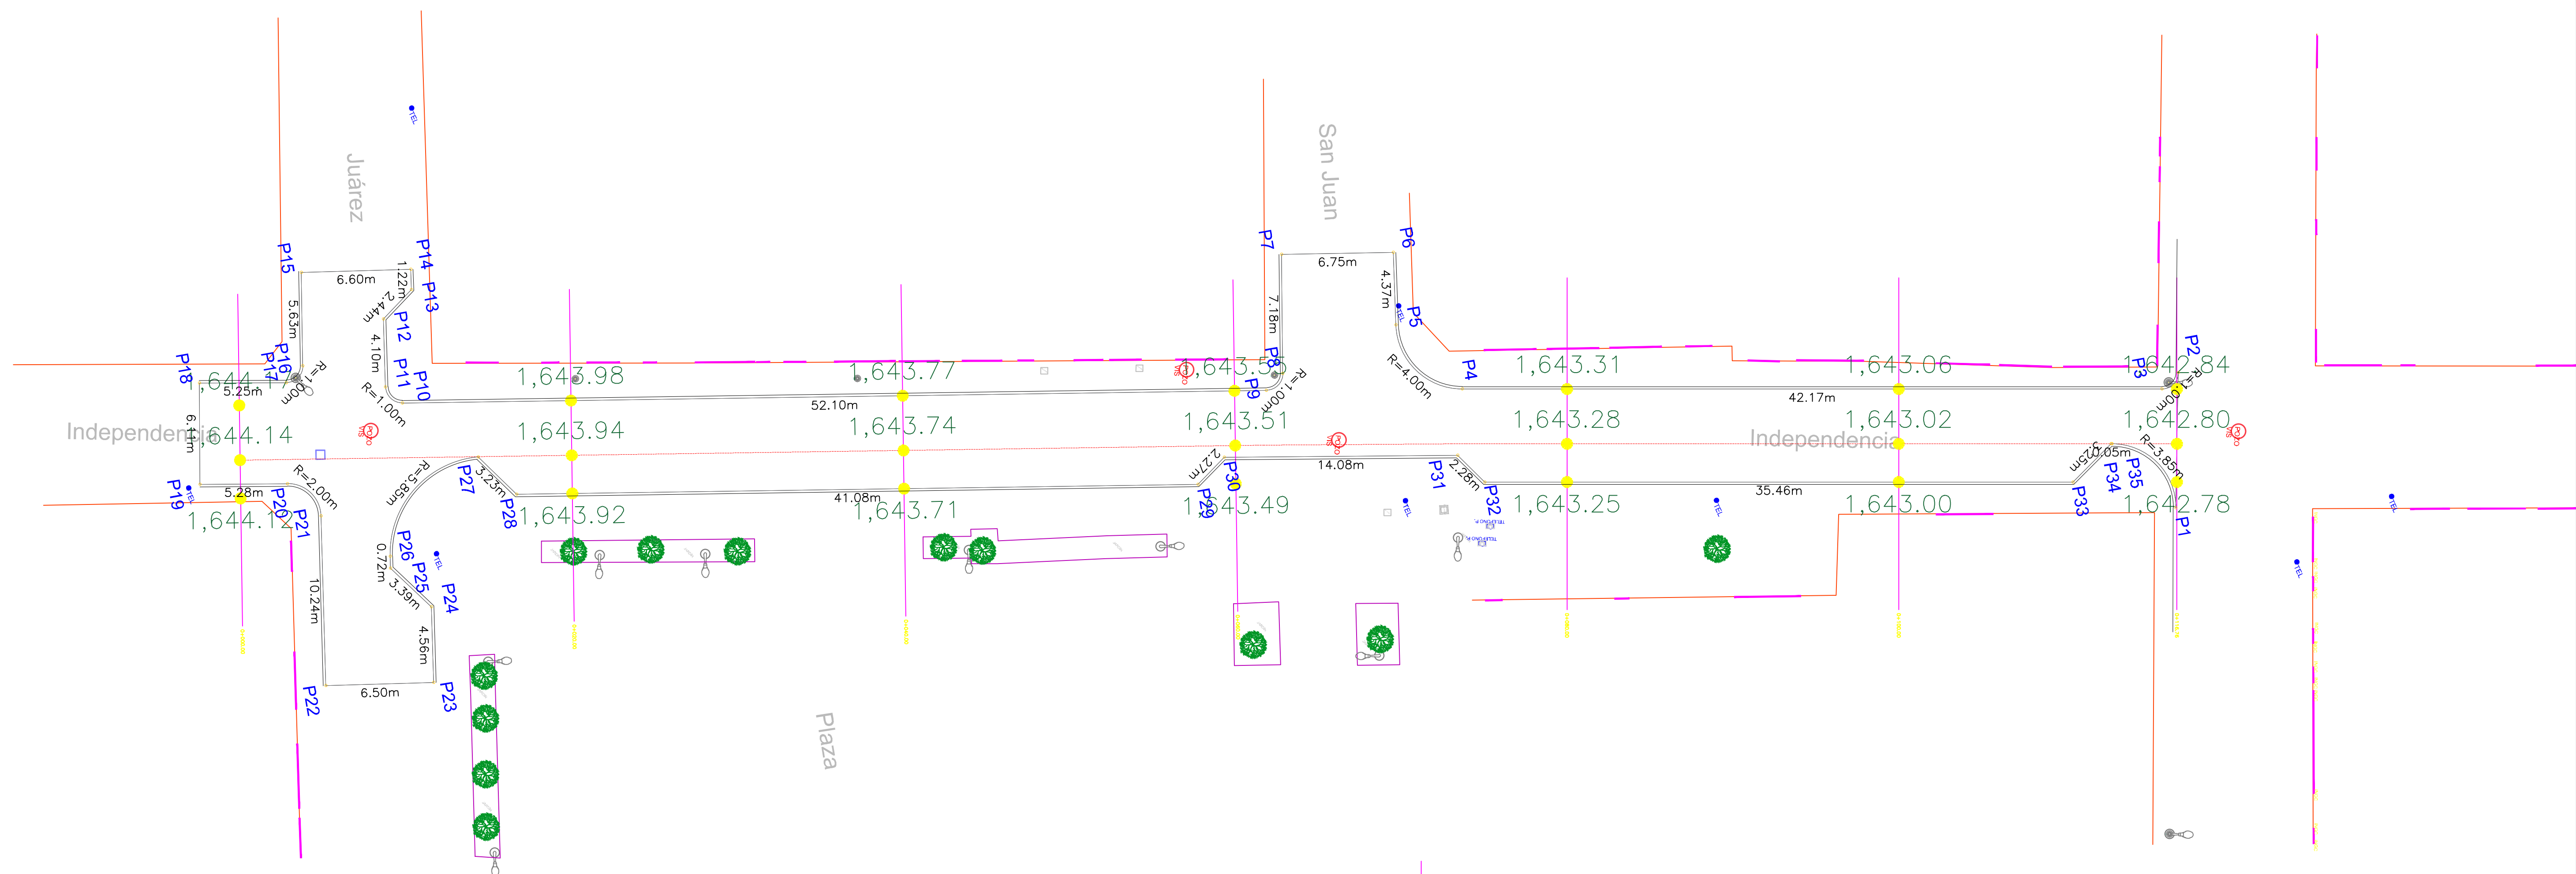

1 Planta de rasantes
 Escala 1:200



ORDENADAS DE LA CURVA MASA	VOLUMEN		ESPESOR		ELEVACION	
	TERRAPLEN	CORTE	TERRAPLEN	CORTE	SUBRASANTE	TERRENO
0+000.00	0.00	0.00	0.00	0.00	1,644.14	1,644.14
0+020.00	0.46	2.09	0.01	0.01	1,643.94	1,643.94
0+040.00	0.00	3.29	0.05	0.05	1,643.74	1,643.74
0+060.00	0.02	3.11	0.00	0.00	1,643.51	1,643.51
0+080.00	0.02	3.07	0.05	0.05	1,643.28	1,643.28
0+100.00	0.09	3.67	0.03	0.03	1,643.02	1,643.02
0+116.76	0.08	1.39	0.00	0.00	1,642.80	1,642.80

2 Perfil
 Escala 1:500

Simbología:
 0+000.00
 1,632.08
 9.427m
 P164

Nombre del proyecto:
 Modernización a la Red de Vía Urbana, Zona Poniente, incluye: pavimentación, alcantarillado sanitario, agua potable, banquetas, cruces peatonales, accesibilidad universal, señalizaciones horizontal-vertical y obras complementarias, Municipio de Zapopan, Jalisco

Contenido del plano:
 Planta, y perfil geométrico

No. Contrato:
 DOPI-MUN-RM-PAV-LP-132-2022

Director de Obras Públicas e Infraestructura:

Ing. Ismael Jáuregui Castañeda

Jefe de la Unidad de Estudios y Proyectos:

Arq. Edwin Aguilar Escatet
 Jefe de área: Inar. Norberto Esaú Romero Joya
 Responsable del proyecto:

Ubicación:
 Col. San Juan Ocotán, Zapopan, Jalisco

Fecha: septiembre 2022
 Escala: Indicada
 Acotaciones: Metros
 Clave: GEO-01