



Planta
 Cadenamiento del 0+760.00 al 1+300.00 ESCALA 1:750

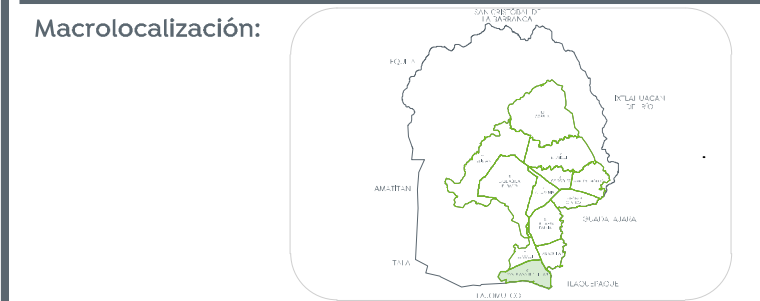

Alcances generales:

- Simbología
- Derecho de vía 20 + 20 = 40 mts
 - Limite de intervención
 - Ejes a intervenir
 - Polígono existente
 - 1.632.06 Rasante
 - 9.4527m Cota trazo
 - P164 Punto de cuadro de construcción
 - C1 Indica curva vertical - horizontal
 - 0+000.00 Cadenamiento @ 20 m
 - Eje geométrico
 - Limite de predio
 - Banqueta
 - Cenefa
 - Guarnición

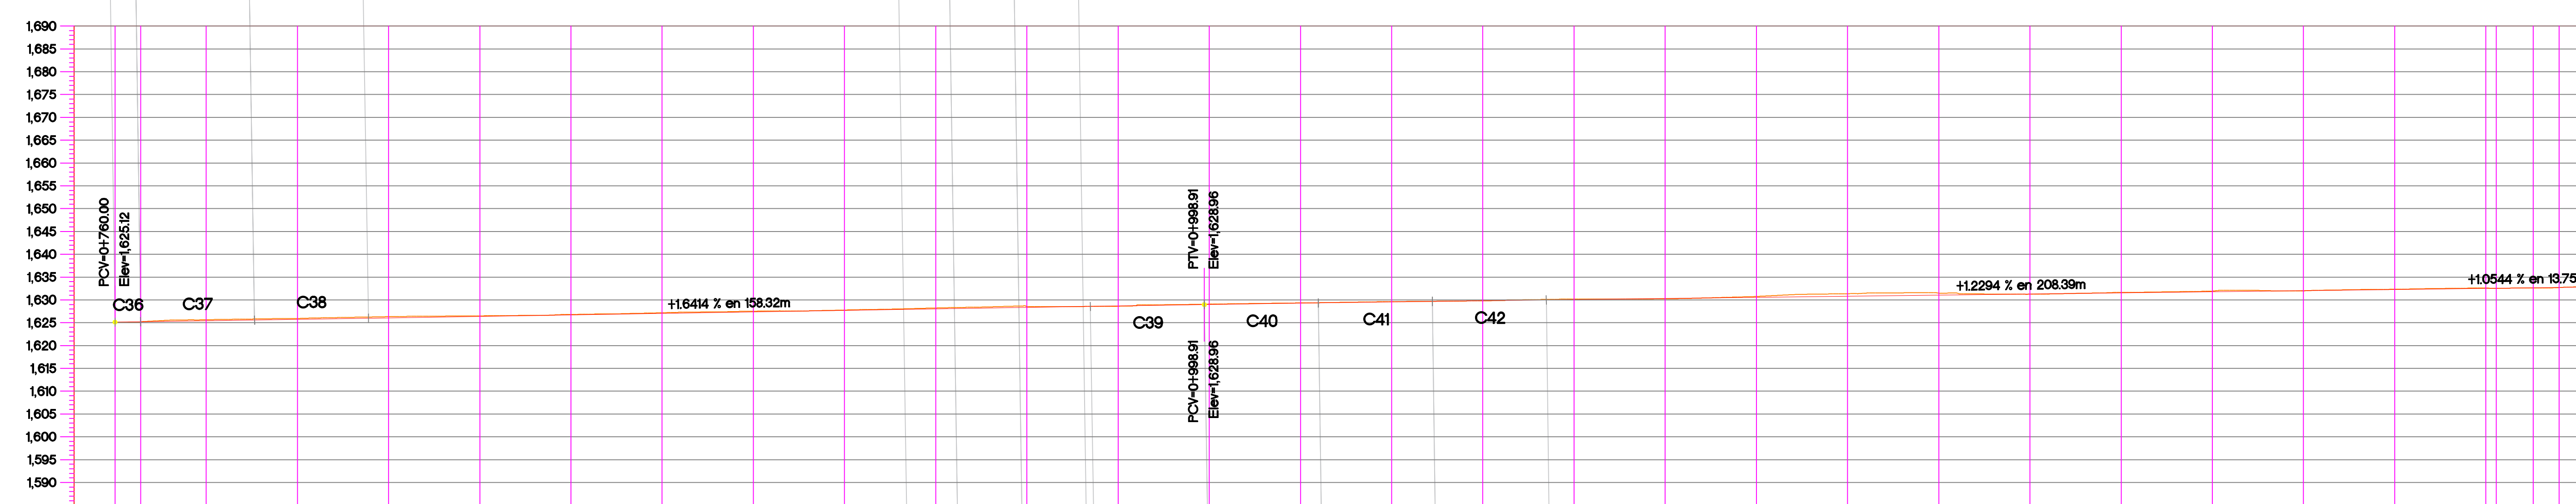

ORDENADAS DE LA CURVA MASA	VOLUMEN		ESPESOR		ELEVACION	
	TERRAPLEN	CORTE	TERRAPLEN	CORTE	SUBRASANTE	TERRENO
10.000	0.00	0.00	0.04		1.625.12	1.625.08
10.013	0.00	12.71			1.625.20	1.625.14
10.063	0.00	50.73			1.625.41	1.625.65
10.152	0.00	88.88		0.22	1.625.71	1.625.94
10.255	0.00	103.15		0.30	1.626.04	1.626.34
10.356	0.00	100.78		0.14	1.626.36	1.626.51
10.439	0.00	83.14		0.12	1.626.69	1.626.81
10.533	0.00	93.35		0.17	1.627.02	1.627.19
10.646	0.00	113.33		0.18	1.627.35	1.627.52
10.759	0.00	113.18		0.10	1.627.68	1.627.78
10.882	0.00	123.22		0.22	1.628.01	1.628.23
11.015	0.00	132.16		0.17	1.628.33	1.628.50
11.114	0.00	99.73	0.04		1.628.66	1.628.62
11.184	0.00	70.13		0.10	1.628.98	1.629.08
11.249	0.00	64.20		0.06	1.629.28	1.629.34
11.311	0.00	82.08		0.06	1.629.56	1.629.61
11.370	0.00	58.80	0.02		1.629.82	1.629.80
11.433	0.00	63.15		0.13	1.630.07	1.630.20
11.493	0.00	59.84		0.08	1.630.32	1.630.24
11.550	0.00	57.21		0.19	1.630.56	1.630.75
11.635	0.00	85.00		0.55	1.630.81	1.631.36
11.742	0.00	106.77		0.42	1.631.06	1.631.47
11.846	0.00	104.29		0.06	1.631.30	1.631.24
11.958	0.00	112.46		0.08	1.631.55	1.631.63
12.090	0.00	131.49		0.13	1.631.79	1.631.93
12.209	0.00	119.18	0.05		1.632.04	1.631.99
12.316	0.00	107.28		0.05	1.632.29	1.632.34
12.424	0.00	12.57		0.05	1.632.53	1.632.56
12.484	0.00	40.14		0.06	1.632.65	1.632.58
12.511	0.00	27.37		0.00	1.632.70	1.632.70
12.533	0.00	21.61		0.07	1.632.77	1.632.85

Perfil
 Cadenamiento del 0+760.00 al 1+300.00 ESCALA 1:750

Nombre del proyecto:
 Pavimentación con concreto hidráulico de las laterales de prolongación Mariano Otero, incluye: alcantarillado sanitario, agua potable, banquetas, cruces peatonales, accesibilidad universal, ciclovía, señalética horizontal - vertical y obras complementarias, Municipio de Zapopan, Jalisco

Contenido del plano:
 Planta y perfil

No. Contrato:
 DOPI-MUN-RM-PAV-LP-128-2022

Director de Obras Públicas e Infraestructura:

Ing. Ismael Jáuregui Castañeda
 Jefe de la Unidad de Estudios y Proyectos:

Arq. Edwin Aguilar Escatel
 Jefe de área: Responsable del proyecto:

Ingr. Norberto Esaú Romero Joya

Ubicación:
 Col. Mariano Otero, Zapopan, Jalisco

Fecha: septiembre 22

Escala: Indicada

Acotaciones: Metros