


Alcances generales:

- Simbología**
- Derecho de vía 20 + 20 = 40 mts
 - Limite de intervención
 - Ejes a intervenir
 - Polígono existente
 - 1.632.08 Rasante
 - 9.4527m Coa trazo
 - P164 Punto de cuadro de construcción
 - C1 Indica curva vertical - horizontal
 - 0+000.00 Cadenamiento @ 20 m
 - Eje geométrico
 - Limite de predio
 - 1.30 mts Mirador
 - 0.50 mts Banqueta
 - 0.45 mts Cenefa
 - 0.45 mts Guarnición



Planta
 Cadenamiento del 1+840.00 al 2+340.00 ESCALA 1:750

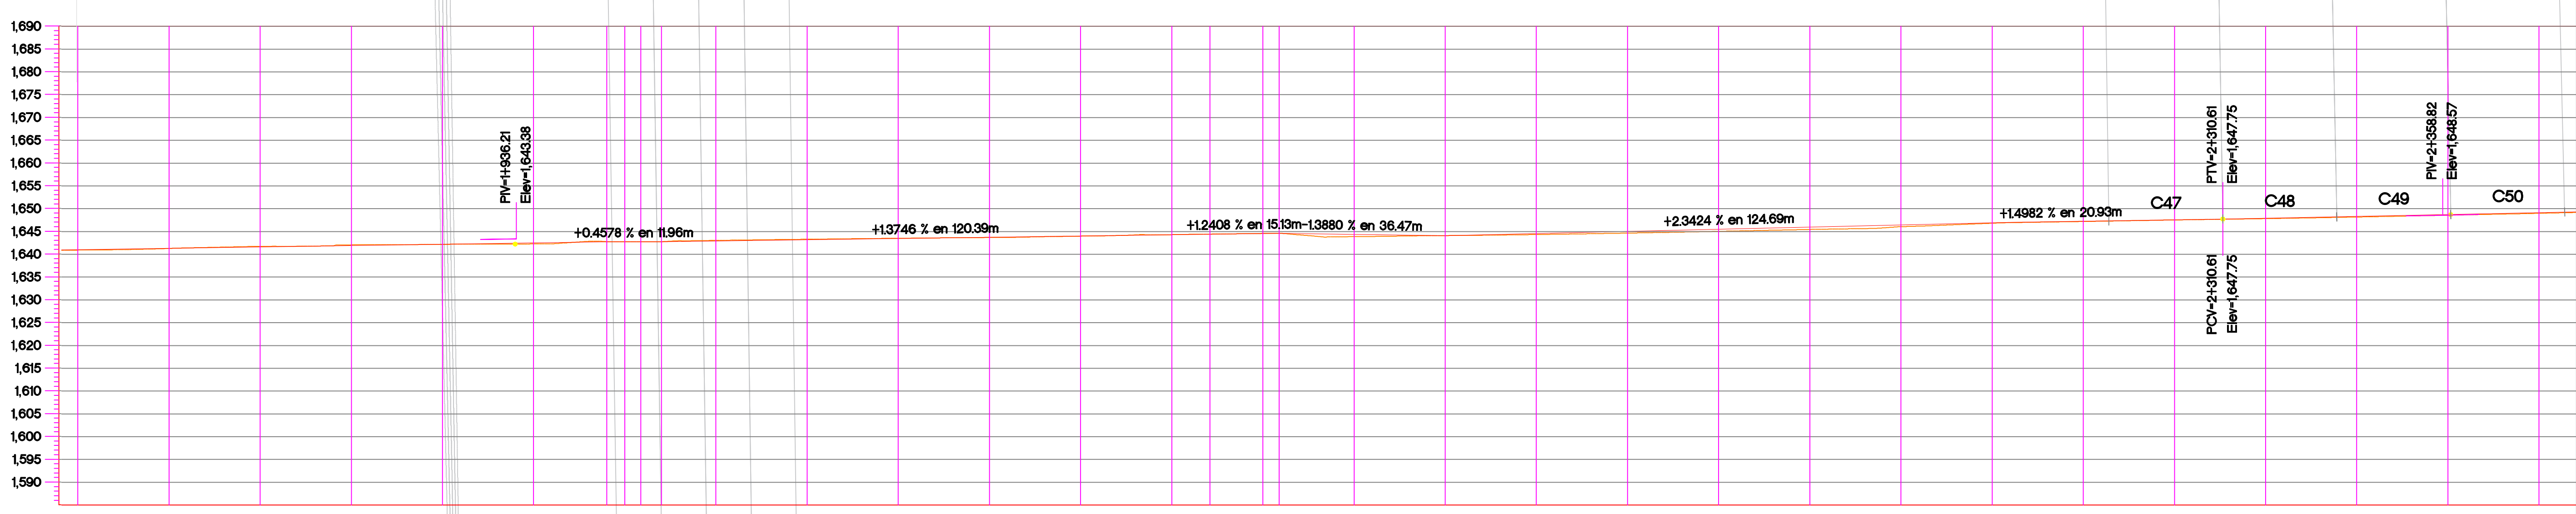

TIPO DE MATERIAL	FACTOR DE ABUNDAMIENTO	FACTOR DE COMPACTACION	ORDENADAS DE LA CURVA MASA	VOLUMEN		ESPOSOR		ELEVACION	
				TERRAPLEN	CORTE	TERRAPLEN	CORTE	SUBRASANTE	TERRENO
			15.609	0.83	71.46	0.06	1.640.99	1.640.93	1+840.00
			15.683	0.78	74.44	0.01	1.641.29	1.641.28	1+860.00
			15.775	0.39	92.86	0.15	1.641.59	1.641.74	1+880.00
			15.890	0.00	114.86	0.19	1.641.89	1.642.08	1+900.00
			15.984	0.00	103.90	0.01	1.642.18	1.642.19	1+920.00
			16.080	2.42	68.06	0.20	1.642.48	1.642.28	1+940.00
			16.123	1.94	65.84	0.00	1.642.72	1.642.72	1+956.03
			16.145	0.00	21.25	0.02	1.642.74	1.642.75	1+960.00
			16.162	0.00	17.54	0.02	1.642.75	1.642.77	1+963.48
			16.185	0.00	22.76	0.00	1.642.77	1.642.77	1+968.01
			16.251	0.00	66.48	0.12	1.642.94	1.643.05	1+980.00
			16.370	0.00	118.45	0.09	1.643.21	1.643.30	2+000.00
			16.483	0.00	112.87	0.03	1.643.49	1.643.52	2+020.00
			16.585	0.00	102.66	0.09	1.643.76	1.643.68	2+040.00
			16.678	0.00	92.39	0.05	1.644.04	1.643.99	2+060.00
			16.763	0.00	85.15	0.01	1.644.31	1.644.31	2+080.00
			16.801	0.00	38.26	0.00	1.644.43	1.644.43	2+088.40
			16.860	0.00	59.18	0.01	1.644.57	1.644.57	2+100.00
			16.873	1.46	14.36	0.00	1.644.62	1.644.62	2+103.57
			16.884	22.38	32.95	0.51	1.644.39	1.643.88	2+120.00
			16.911	21.95	48.10	0.00	1.644.11	1.644.11	2+140.00
			16.962	10.00	61.45	0.25	1.644.58	1.644.33	2+160.00
			16.987	14.59	39.49	0.40	1.645.05	1.644.65	2+180.00
			16.997	17.16	26.83	0.48	1.645.52	1.645.04	2+200.00
			16.994	19.49	16.71	0.53	1.645.99	1.645.46	2+220.00
			16.988	15.71	9.76	0.40	1.646.45	1.646.06	2+240.00
			17.022	5.93	39.44	0.10	1.646.92	1.646.82	2+260.00
			17.095	0.00	73.38	0.06	1.647.26	1.647.20	2+280.00
			17.173	0.00	77.87	0.04	1.647.57	1.647.53	2+300.00
			17.255	0.00	82.33	0.08	1.647.91	1.647.86	2+320.00
			17.336	0.00	80.62	0.11	1.648.29	1.648.18	2+340.00
			17.411	0.00	75.46	0.12	1.648.70	1.648.58	2+360.00
			17.481	0.00	69.27	0.15	1.649.15	1.648.99	2+380.00

Perfil
 Cadenamiento del 1+840.00 al 2+340.00 ESCALA 1:750

Nombre del proyecto:
 Pavimentación con concreto hidráulico de las laterales de prolongación Mariano Otero, incluye: alcantarillado sanitario, agua potable, banquetas, cruces peatonales, accesibilidad universal, ciclovia, señalética horizontal - vertical y obras complementarias, Municipio de Zapopan, Jalisco

Contenido del plano:
 Planta y perfil

No. Contrato:
 DOPI-MUN-RM-PAV-LP-128-2022

Director de Obras Públicas e Infraestructura:

Ing. Ismael Jáuregui Castañeda
 Jefe de la Unidad de Estudios y Proyectos:

Arq. Edwin Aguilar Escatel
 Jefe de área: Responsable del proyecto:
 Inar. Norberto Esaú Romero Joya

Ubicación:
 Col. Mariano Otero, Zapopan, Jalisco

Fecha: septiembre 22
 Escala: Indicada
 Acotaciones: Metros
 Clave: GEO SUR-03