

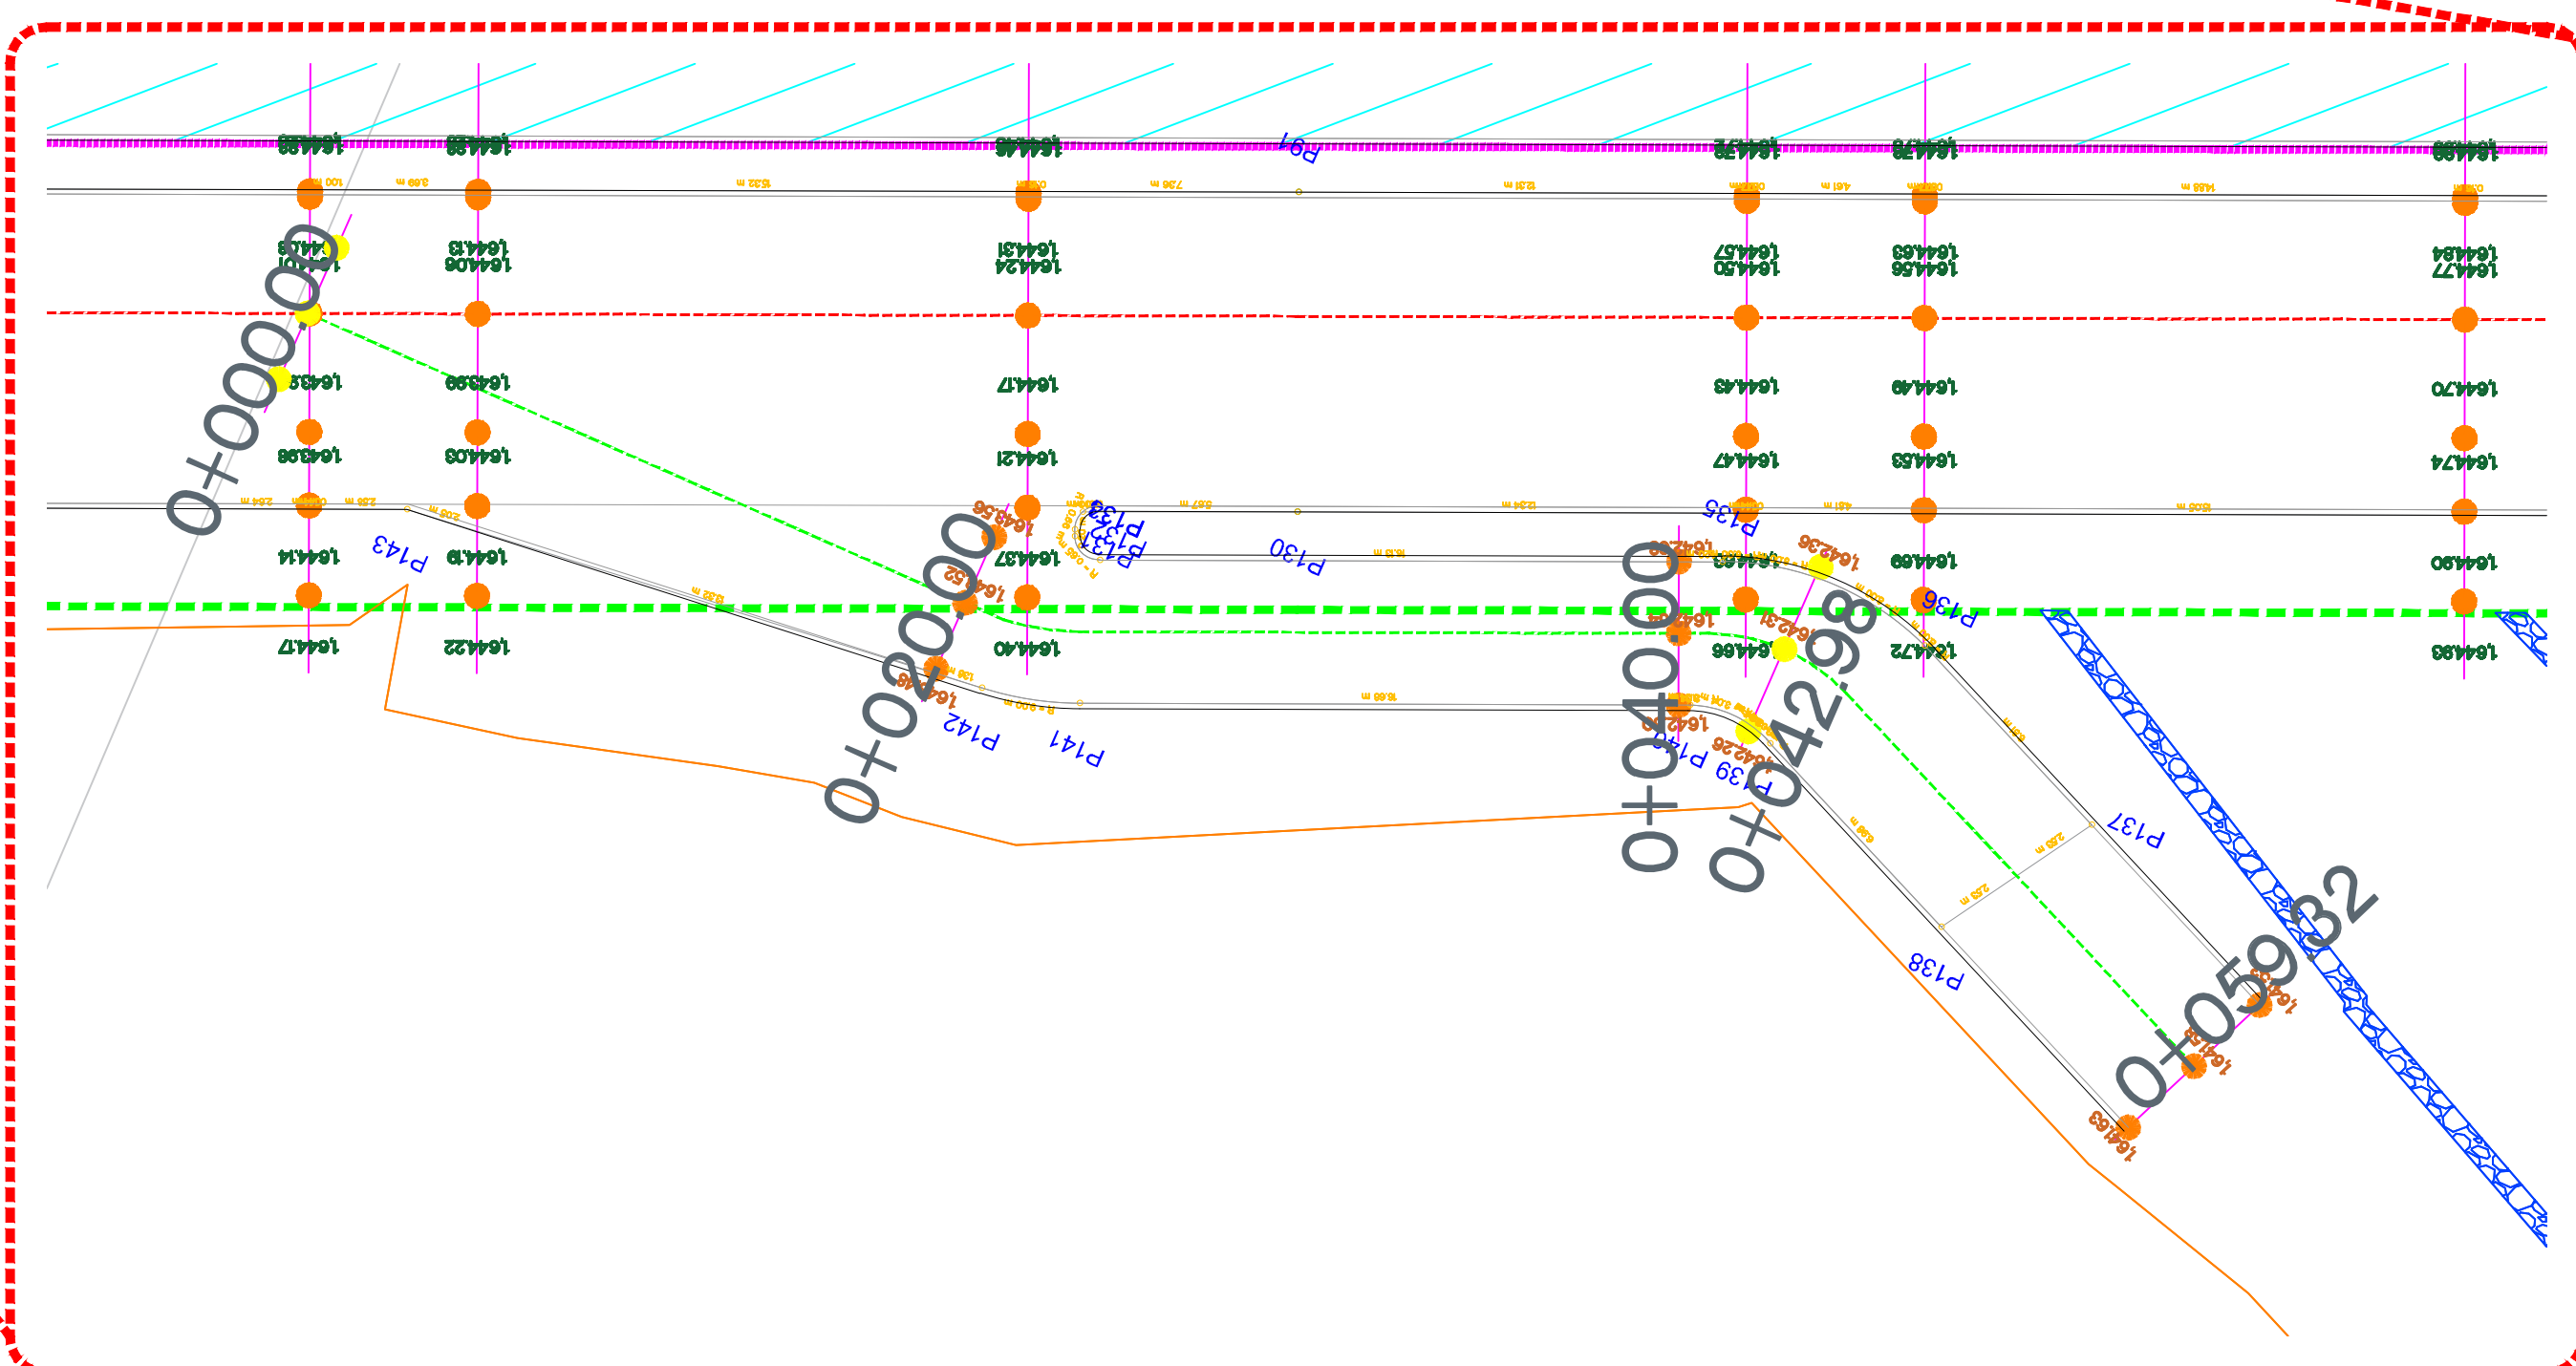


Alcances generales:
 Derecho de vía 20 + 20 = 40 mts
 Límite de intervención
 Ejes a intervenir
 Polígono existente
 1.632.08 Rasante
 9.427m Coa trazo
 P164 Punto de cuadro de construcción
 C1 Indica curva vertical - horizontal

Simbología
 0+000.00 Cadenamiento @ 20 m
 Ele geométrico
 Límite de predio
 Banqueta
 Cenefa
 Guarnición

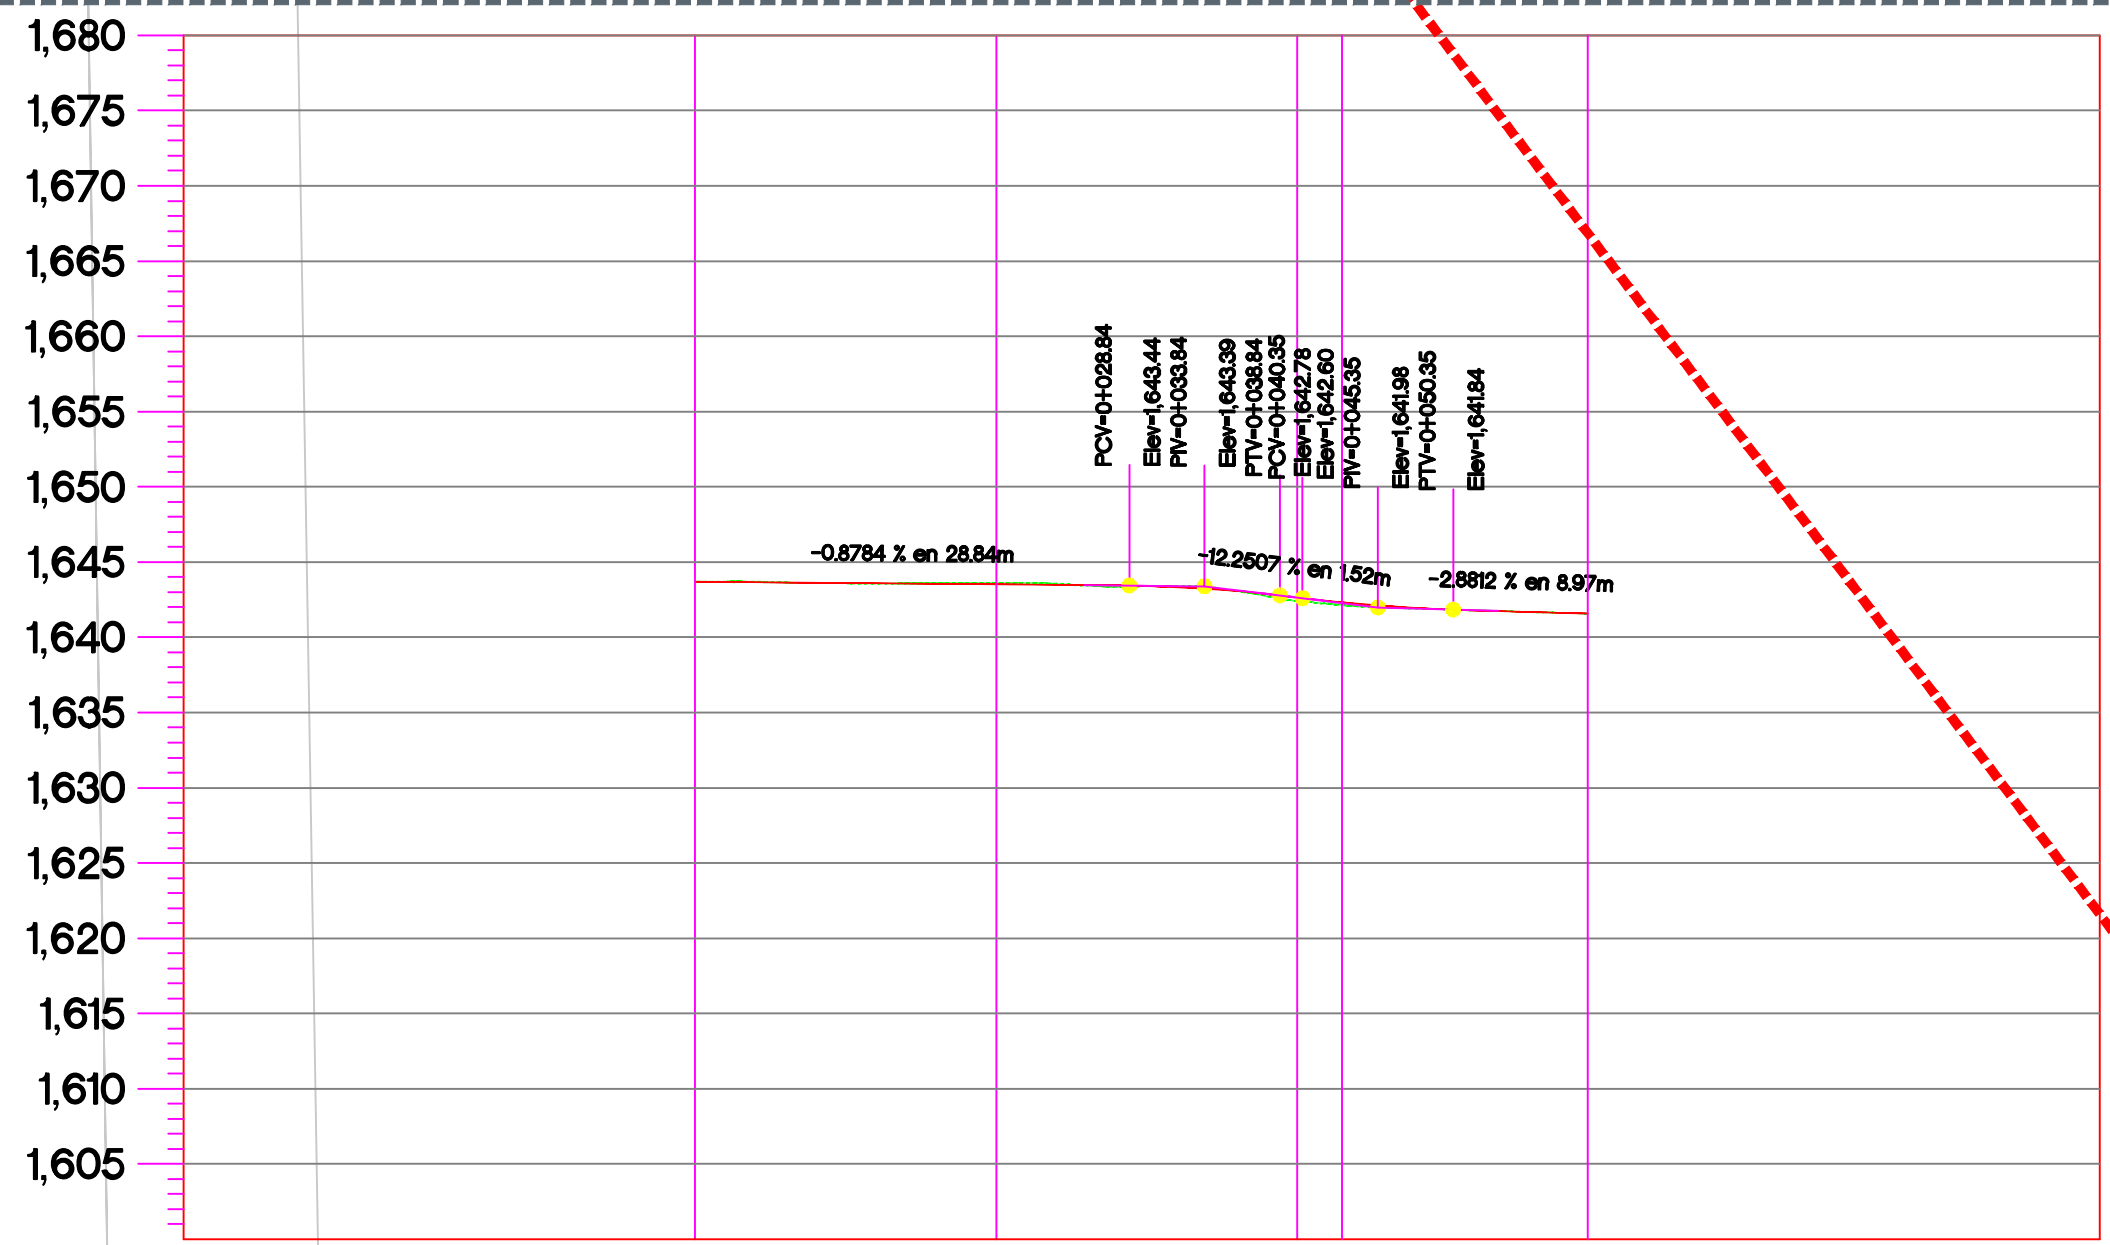

TIPO DE MATERIAL	FACTOR DE ABUNDAMIENTO	FACTOR DE COMPACTACION	ORDENADAS DE LA CURVA MASA	VOLUMEN		ELEVACION
				TERRAPLEN	CORTE	
TERRAPLEN			10,000	0.00	0.33	1,643.69
CORTE			10,004	0.00	4.34	1,643.52
TERRAPLEN			10,001	0.23	0.10	1,642.64
CORTE			10,000	0.17	0.00	1,642.31

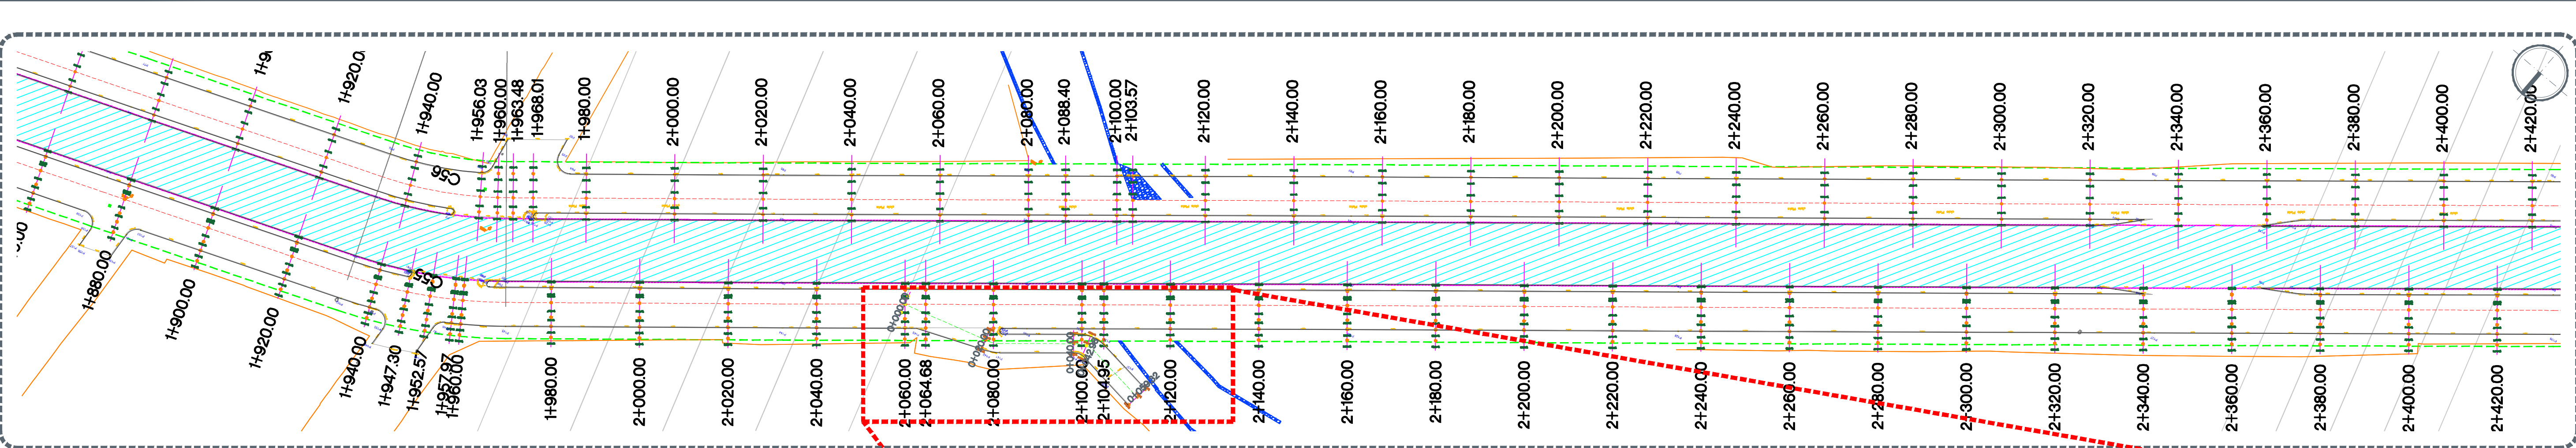