


Planta
 Cadenamiento del 1+300.00 al 1+840.00 ESCALA 1:750

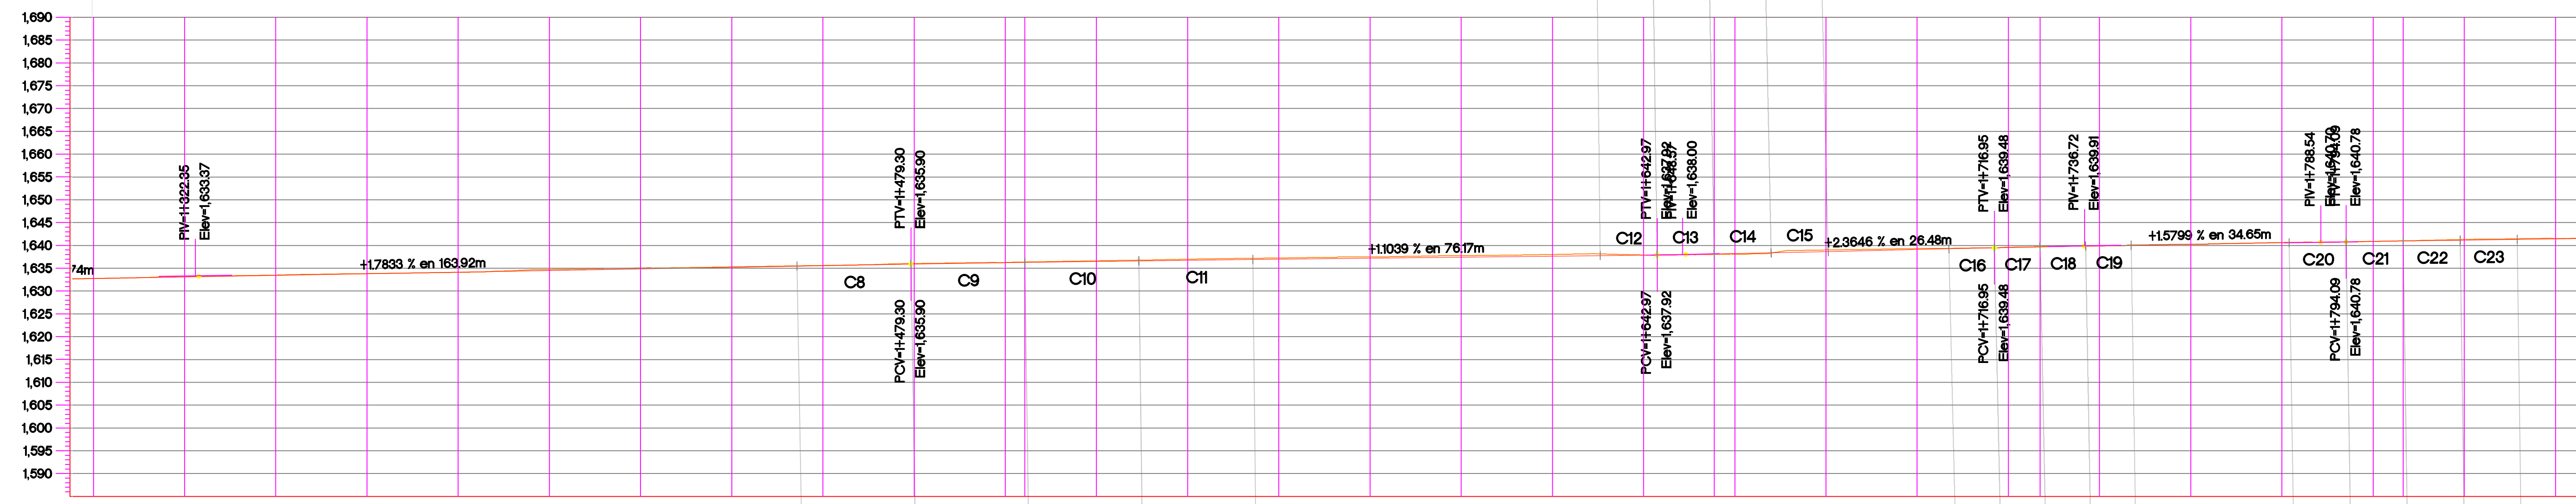

ORDENADAS DE LA CURVA MASA	VOLUMEN		ESPESOR		ELEVACION	
	TERRAPLEN	CORTE	TERRAPLEN	CORTE	SUBRASANTE	TERRENO
13,798	0.00	59.73		0.04	1,632.76	1,632.76
13,924	0.00	125.49		0.13	1,633.21	1,633.21
14,047	0.00	123.33		0.05	1,633.49	1,633.44
14,160	0.00	113.44		0.03	1,633.82	1,633.79
14,275	0.00	114.30	0.05		1,634.10	1,634.15
14,411	0.00	136.48		0.20	1,634.70	1,634.51
14,557	0.00	146.13		0.20	1,635.06	1,634.86
14,697	0.00	139.59		0.08	1,635.30	1,635.22
14,831	0.00	133.73		0.03	1,635.60	1,635.58
14,958	0.00	127.59		0.12	1,636.03	1,635.91
15,087	0.00	129.19		0.03	1,636.25	1,636.22
15,117	0.00	29.48		0.08	1,636.37	1,636.28
15,224	0.00	107.14		0.12	1,636.62	1,636.50
15,367	0.00	143.04		0.22	1,636.98	1,636.75
15,528	0.00	160.80		0.26	1,637.25	1,636.98
15,693	0.00	164.66		0.28	1,637.49	1,637.20
15,859	0.00	166.64		0.31	1,637.73	1,637.42
16,032	0.00	172.75		0.37	1,638.01	1,637.64
16,167	0.02	134.85		0.01	1,637.88	1,637.88
16,222	7.04	61.92	0.08		1,638.04	1,638.11
16,231	5.17	14.55	0.11		1,638.09	1,638.20
16,340	13.74	122.70		0.38	1,639.00	1,638.62
16,505	0.00	165.47		0.23	1,639.32	1,639.09
16,635	0.00	129.79		0.06	1,639.61	1,639.54
16,678	0.00	42.86		0.04	1,639.73	1,639.69
16,748	2.08	72.25	0.06		1,639.86	1,639.93
16,854	3.19	108.88		0.00	1,640.25	1,640.25
16,982	0.00	127.81		0.08	1,640.64	1,640.56
17,101	0.00	118.89		0.00	1,640.87	1,640.87
17,136	0.02	35.58		0.01	1,640.98	1,640.97
17,217	0.03	81.07		0.14	1,641.30	1,641.16
17,348	0.00	130.26		0.08	1,641.52	1,641.44

Perfil
 Cadenamiento del 1+300.00 al 1+840.00 ESCALA 1:750

Nombre del proyecto:
 Pavimentación con concreto hidráulico de las laterales de prolongación Mariano Otero, incluye: alcantarillado sanitario, agua potable, banquetas, cruces peatonales, accesibilidad universal, ciclovía, señalética horizontal - vertical y obras complementarias, Municipio de Zapopan, Jalisco

Contenido del plano:
 Planta y perfil

No. Contrato:
 DOPI-MUN-RM-PAV-LP-128-2022

Director de Obras Públicas e Infraestructura:

Ing. Ismael Jáuregui Castañeda
 Jefe de la Unidad de Estudios y Proyectos:

Arq. Edwin Aguilar Escatet
 Jefe de área:

Ingr. Norberto Esaú Romero Joya
 Responsable del proyecto:

Ubicación:
 Col. Mariano Otero, Zapopan, Jalisco

Fecha: septiembre 22
 Escala: Indicada
 Acotaciones: Metros

Clave:
GEO NTE-02