



Alcances generales:

- Simbología**
- Derecho de vía 20 + 20 = 40 mts
  - Limite de intervención
  - Ejes a intervenir
  - Poligono existente
  - 1.632.06 Rasante
  - 9.427m Coa trazo
  - P164 Punto de cuadro de construcción
  - C1 Indica curva vertical - horizontal
  - 0+000.00 Cadenamiento @ 20 m
  - Ele geométrico
  - Limite de predio
  - Banqueta
  - Cenefa
  - Guarnición

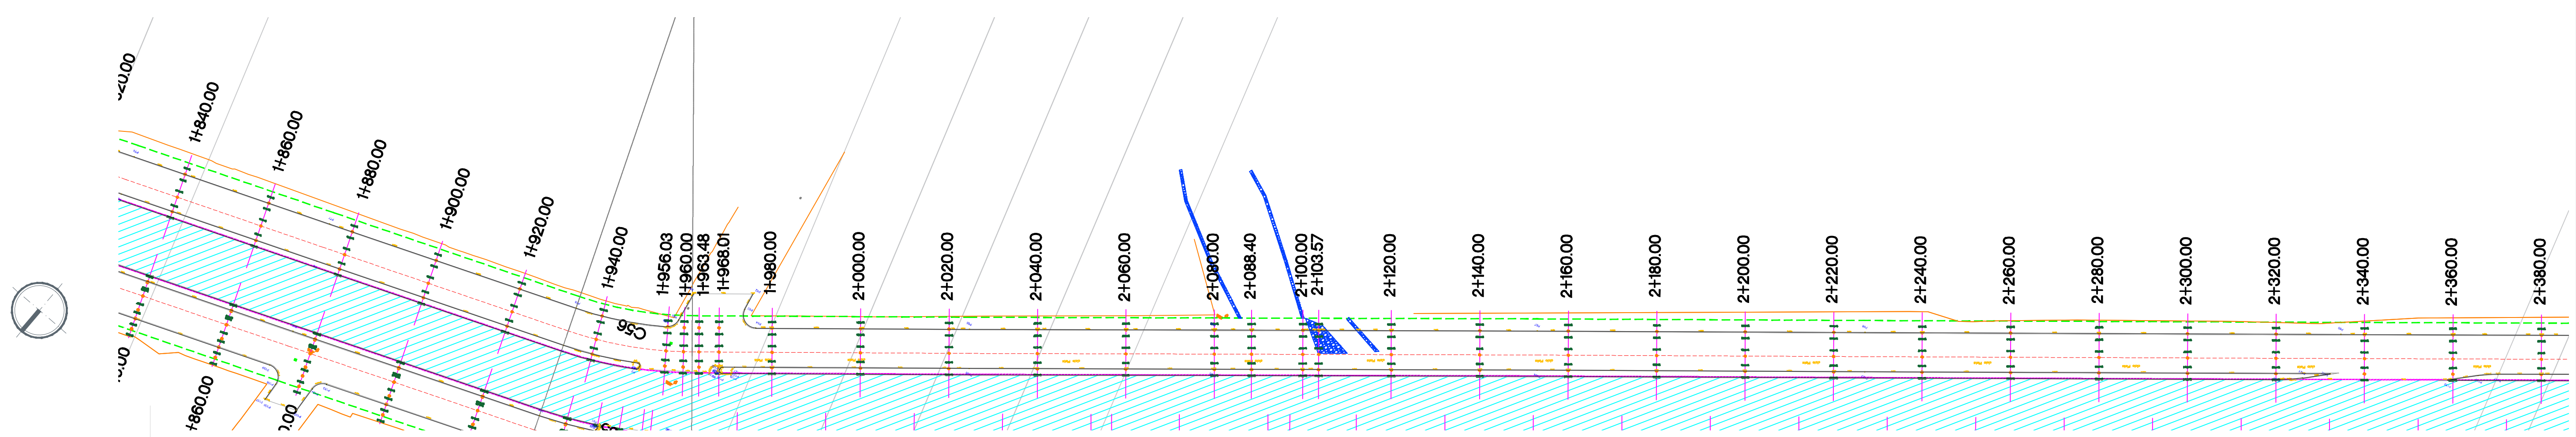

Planta  
 Cadenamiento del 1+840.00 al 2+340.00 ESCALA 1:750

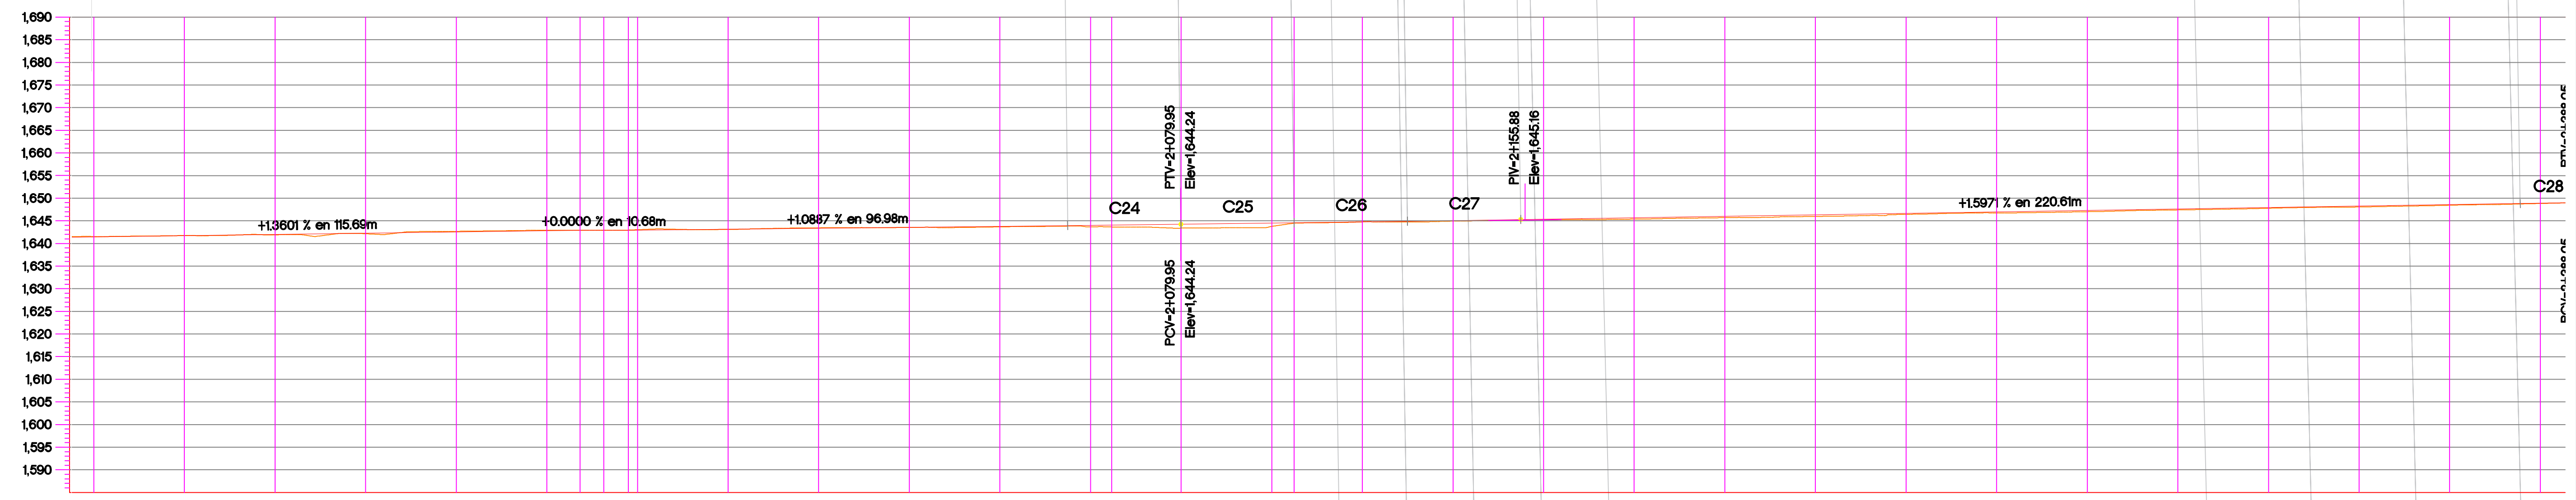

TIPO DE MATERIAL	FACTOR DE ABUNDAMIENTO	FACTOR DE COMPACTACION	ORDENADAS DE LA CURVA MASA	VOLUMEN		ESFESOR		ELEVACION	
				TERRAPLEN	CORTE	TERRAPLEN	CORTE	SUBRASANTE	TERRENO
			17,348	0.00	130.26	0.08	1,641.44	1,641.52	1+840.00
			17,472	0.00	124.18	0.05	1,641.71	1,641.76	1+860.00
			17,555	16.38	99.53	0.07	1,641.98	1,641.91	1+880.00
			17,598	23.63	66.77	0.11	1,642.25	1,642.15	1+900.00
			17,691	7.26	99.97	0.16	1,642.53	1,642.68	1+920.00
			17,828	0.00	136.88	0.10	1,642.80	1,642.90	1+940.00
			17,872	0.00	44.17	0.00	1,642.90	1,642.90	1+947.30
			17,901	0.00	28.77	0.01	1,642.90	1,642.91	1+952.57
			17,934	0.00	23.18	0.01	1,642.90	1,642.93	1+958.87
			18,056	0.00	108.40	0.04	1,643.14	1,643.09	1+980.00
			18,156	0.00	99.61	0.10	1,643.36	1,643.45	2+000.00
			18,278	0.00	122.32	0.03	1,643.57	1,643.55	2+020.00
			18,382	0.00	104.21	0.12	1,643.79	1,643.67	2+040.00
			18,457	0.00	75.02	0.32	1,644.01	1,643.89	2+060.00
			18,468	0.00	11.10	0.42	1,644.06	1,643.64	2+064.68
			18,467	16.70	15.64	0.85	1,644.24	1,643.39	2+080.00
			18,382	90.05	4.17	0.72	1,644.50	1,643.77	2+100.00
			18,368	22.10	8.11	0.06	1,644.56	1,644.50	2+104.95
			18,418	15.80	65.84	0.03	1,644.77	1,644.80	2+120.00
			18,500	0.00	82.09	0.13	1,645.06	1,644.93	2+140.00
			18,552	0.00	52.69	0.18	1,645.38	1,645.20	2+160.00
			18,596	0.00	43.42	0.32	1,645.70	1,645.38	2+180.00
			18,631	0.00	34.77	0.31	1,646.02	1,645.71	2+200.00
			18,659	5.70	33.63	0.35	1,646.34	1,645.98	2+220.00
			18,701	6.39	48.23	0.23	1,646.65	1,646.43	2+240.00
			18,772	0.69	71.52	0.21	1,646.97	1,646.76	2+260.00
			18,841	0.00	68.35	0.27	1,647.29	1,647.02	2+280.00
			18,912	0.00	71.04	0.20	1,647.61	1,647.41	2+300.00
			19,002	0.00	90.09	0.15	1,647.93	1,647.78	2+320.00
			19,097	0.00	95.25	0.19	1,648.25	1,648.06	2+340.00
			19,195	0.00	98.18	0.13	1,648.57	1,648.44	2+360.00
			19,291	1.63	97.68	0.06	1,648.89	1,648.84	2+380.00

Perfil  
 Cadenamiento del 1+840.00 al 2+340.00 ESCALA 1:750

Nombre del proyecto:  
 Pavimentación con concreto hidráulico de las laterales de prolongación Mariano Otero, incluye: alcantarillado sanitario, agua potable, banquetas, cruces peatonales, accesibilidad universal, ciclovia, señalética horizontal - vertical y obras complementarias, Municipio de Zapopan, Jalisco

Planta y perfil

No. Contrato:  
 DOPI-MUN-RM-PAV-LP-128-2022

Director de Obras Públicas e Infraestructura:  
 Ing. Ismael Jáuregui Castañeda

Arq. Edwin Aguilar Escatet  
 Responsable del proyecto:  
 Inar. Norberto Esaú Romero Joya

Ubicación:  
 Col. Mariano Otero, Zapopan, Jalisco

Fecha: septiembre 22  
 Escala: Indicada  
 Acotaciones: Metros