

- Alcances generales:
- A Renovación de líneas de agua potable y alcantarillado sanitario.
  - B Losas de rodamiento en concreto hidráulico MR, y construcción de guarnición.
  - C Construcción de banquetas, rampas, cenefa y arrfate con arbolado.
  - D Señalética horizontal - vertical.
  - E Alumbrado público, registros, anclas, postes y luminarias.

- Simbología
- 0+000.00 Cadenamiento @ 20 m
  - Eje geométrico
  - Límite de predio
  - 1.30 m Banqueta
  - 0.50 m Cenefa
  - 0.45 m Guarnición
- 6 llamada a detalle # de detalle # de plano

Cuadro de áreas

Concepto	Unidad	Cantidad
Pavimento	m <sup>2</sup>	2,260.00
Guarniciones	m	605.00
Cenefa	m <sup>2</sup>	235.00
Banqueta	m <sup>2</sup>	745.00
Esquinas incluyentes	m <sup>2</sup>	18.00

Nombre del proyecto:  
 Construcción en concreto hidráulico de calle Nube entre las calles Arenales y Esmeralda.

Contenido del plano:  
 Plantas, y secciones arquitectónicas

No. Contrato:  
 -

Director de Obras Públicas e Infraestructura:  
**Ing. Ismael Jáuregui Castañeda**








Jefe de la Unidad de Estudios y Proyectos:  
**Arq. Edwin Aguilar Escatel**

Jefe de Área:  
**Ingr. Norberto Esaú Romero Joya** Responsable del proyecto:

Ubicación:  
 Col. Arenales Tapatíos, Zapopan, Jalisco

Fecha: agosto 2022  
 Escala: Indicada  
 Acotaciones: Metros

Clave: **ARQ-01**

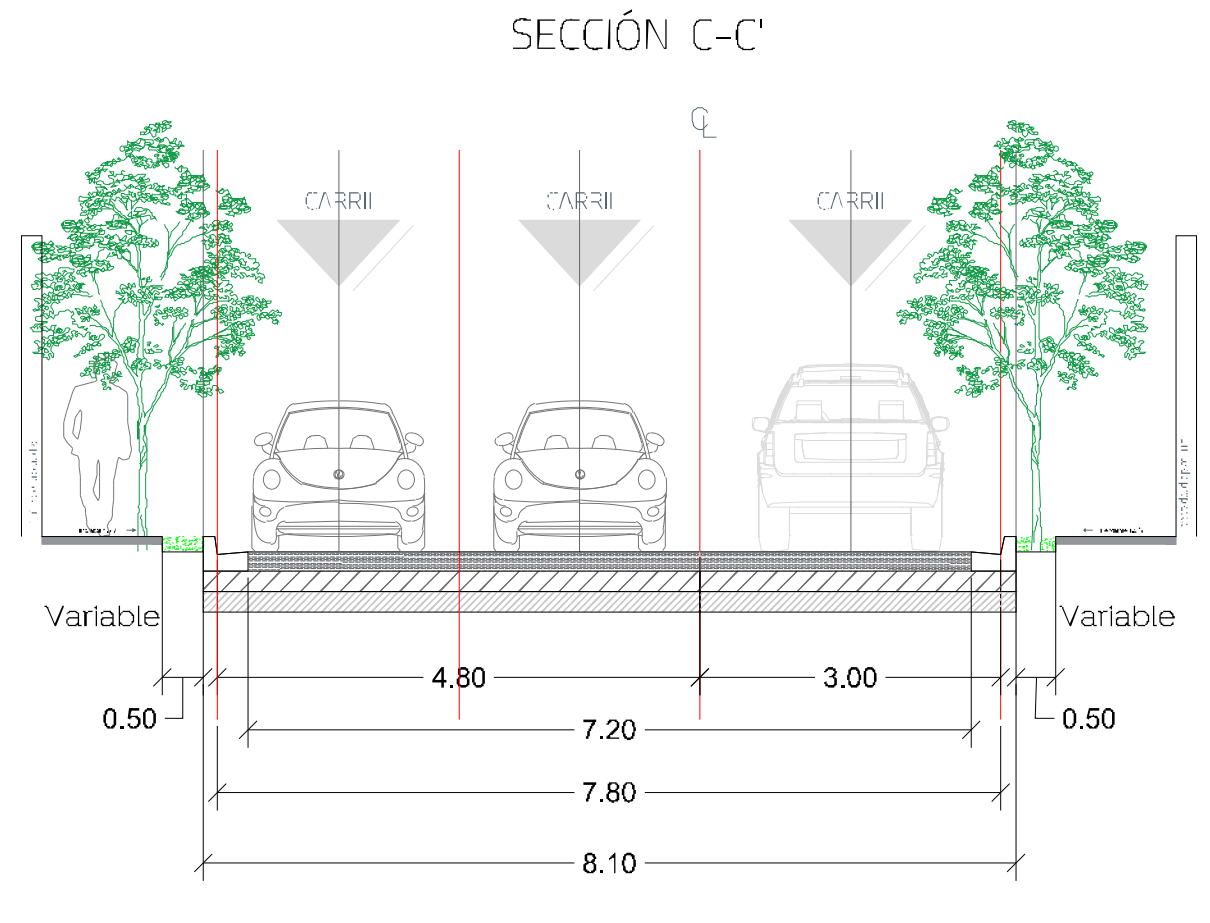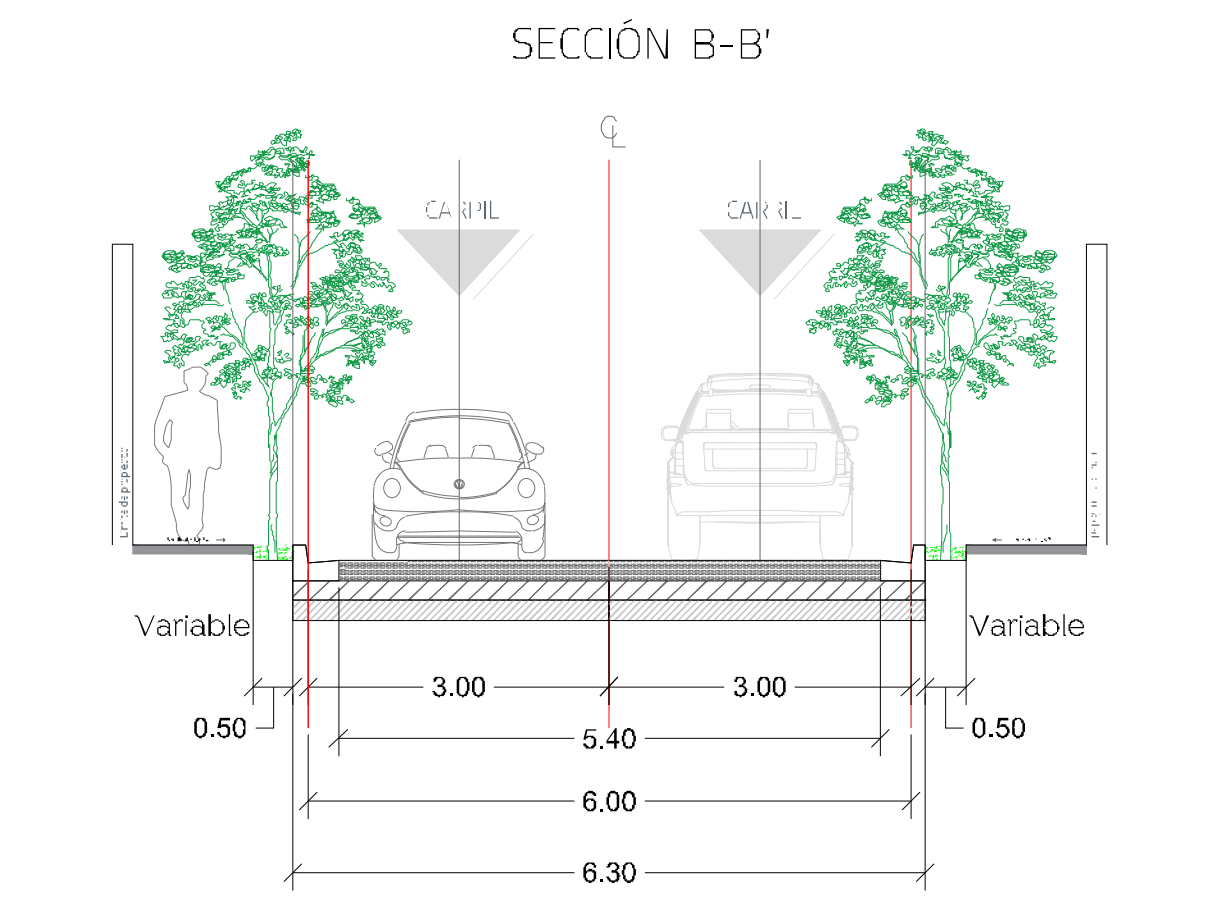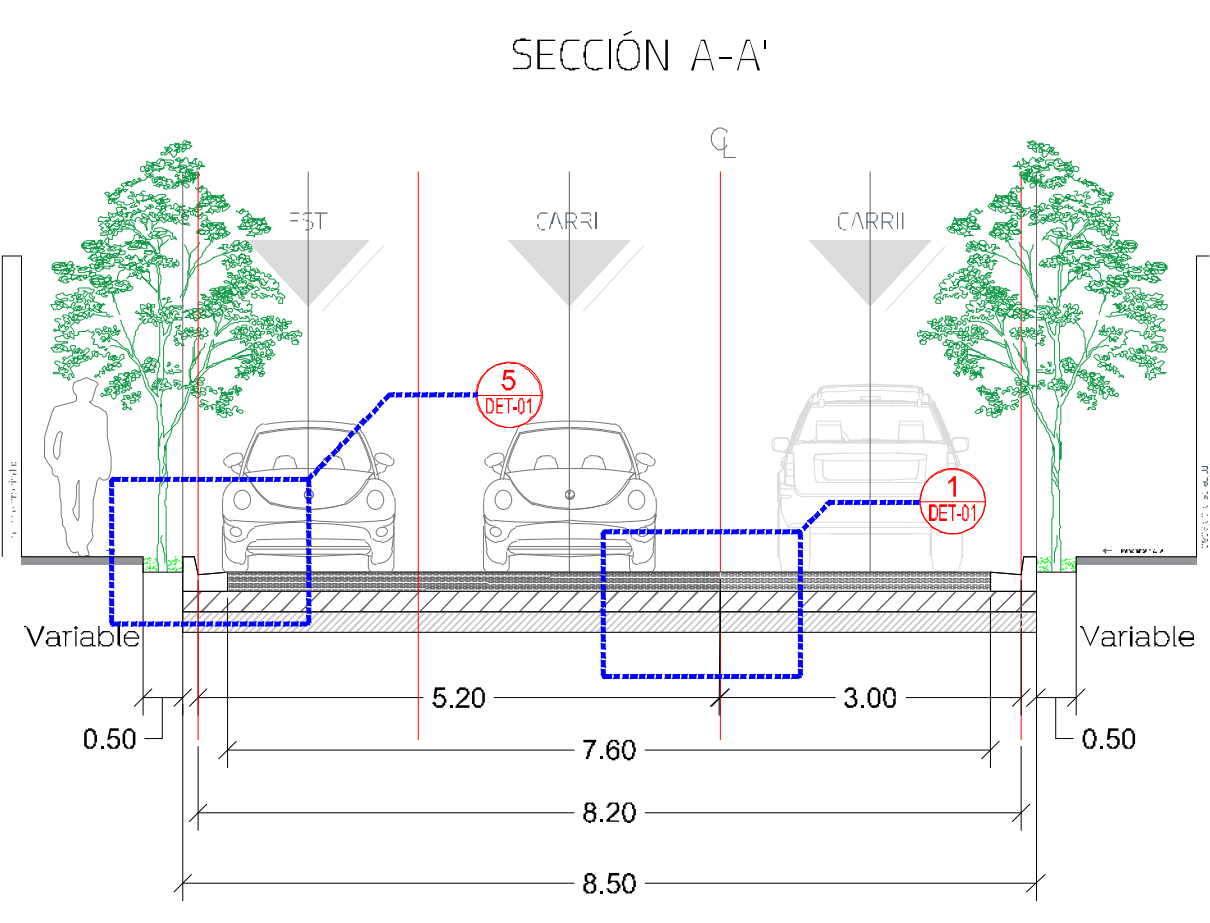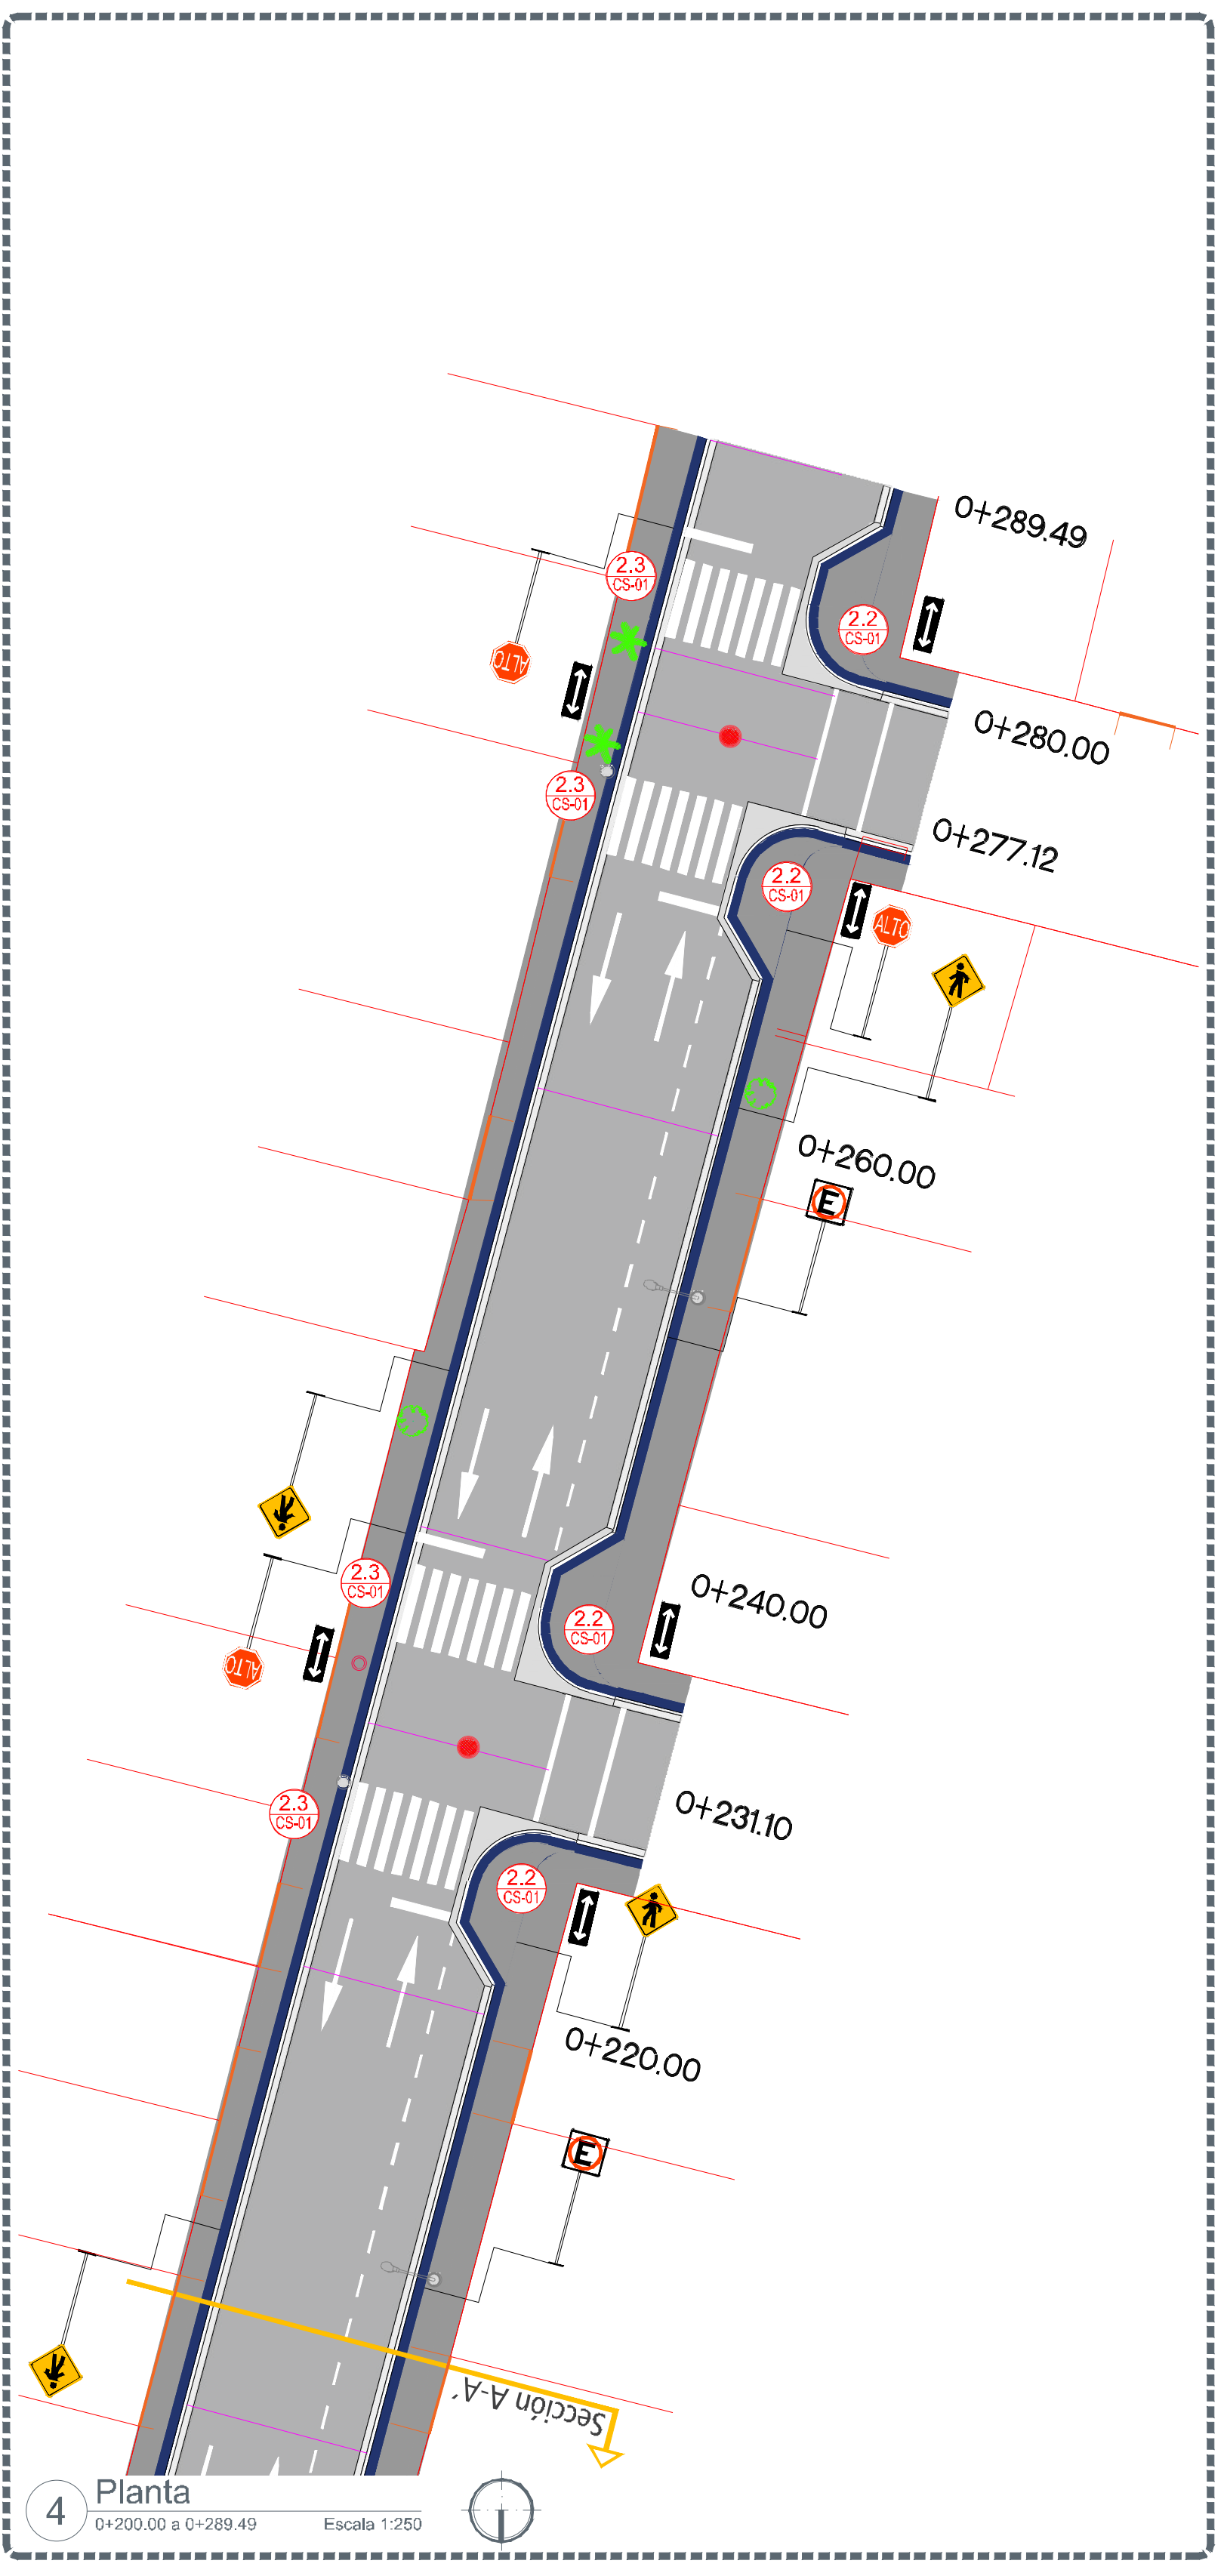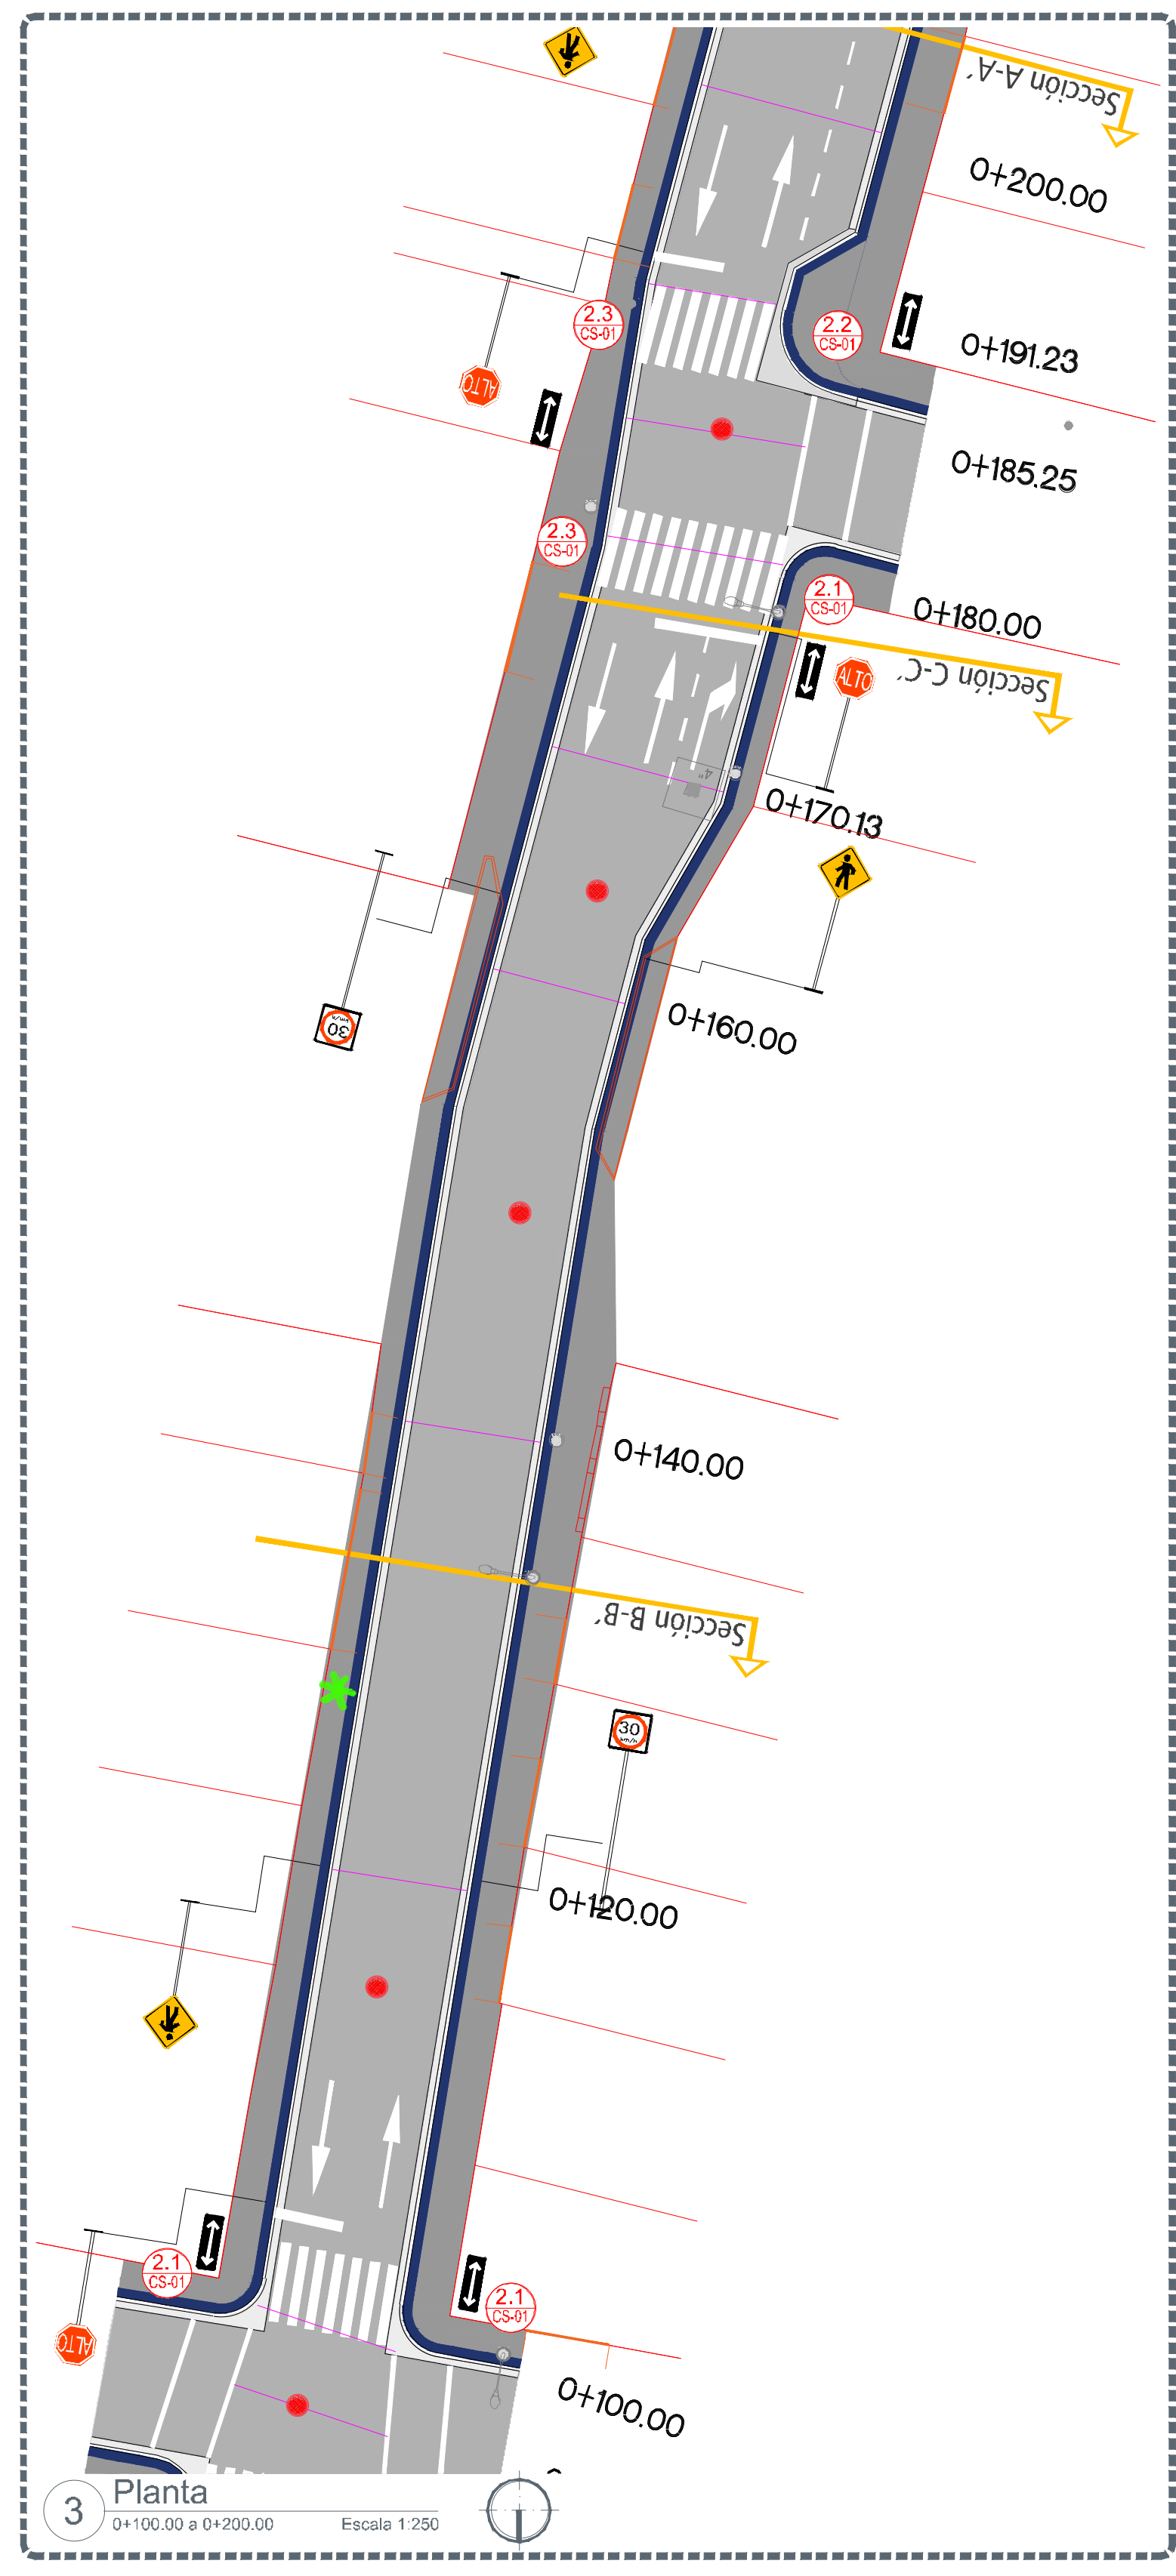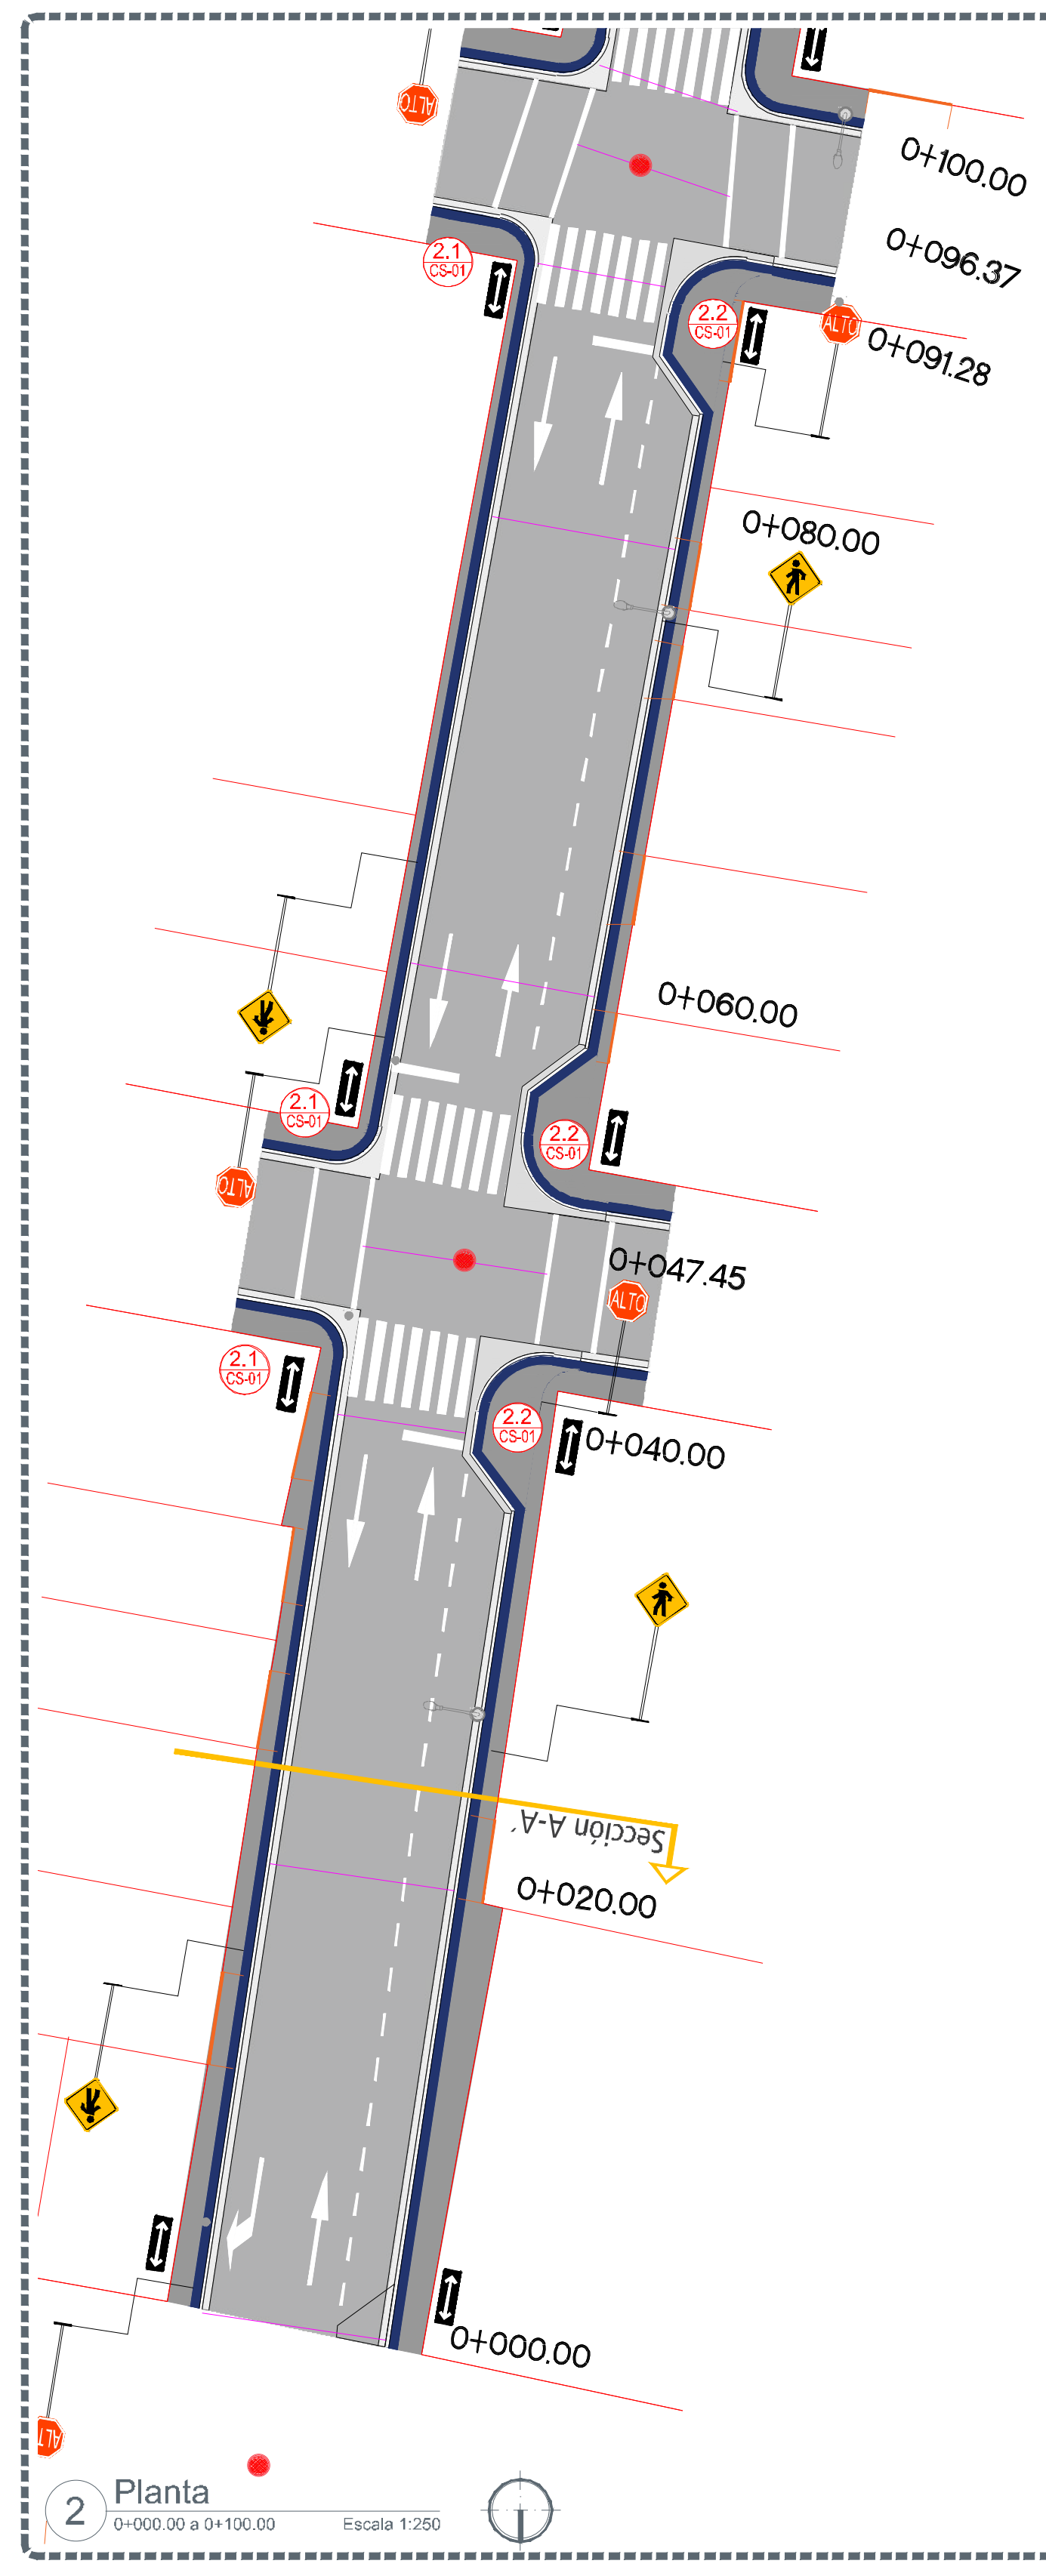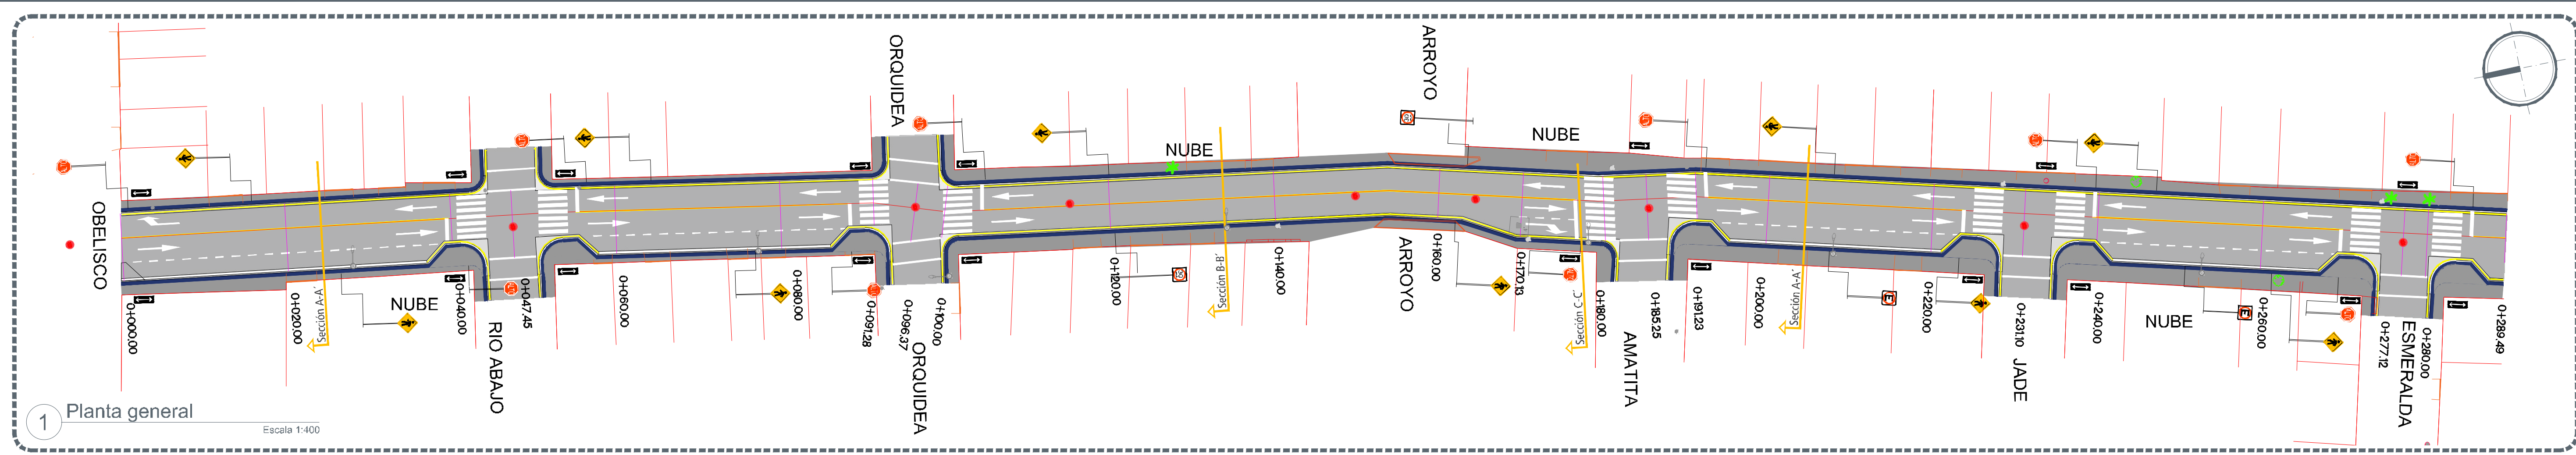

5 Secciones  
 Escala 1:75