



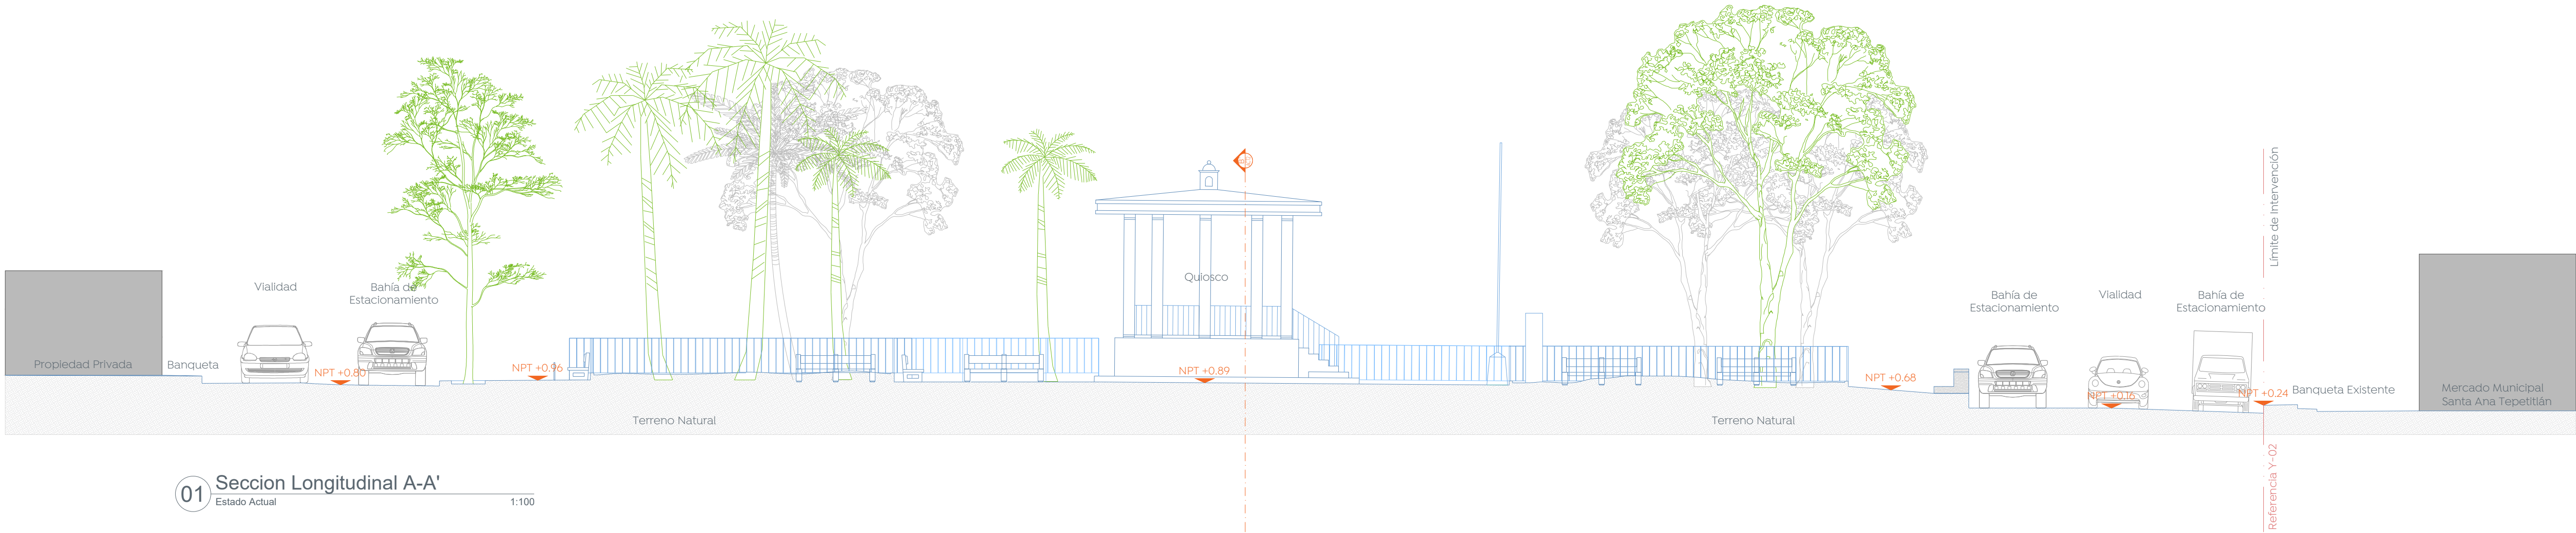

01 Seccion Longitudinal A-A'
Estado Actual 1:100

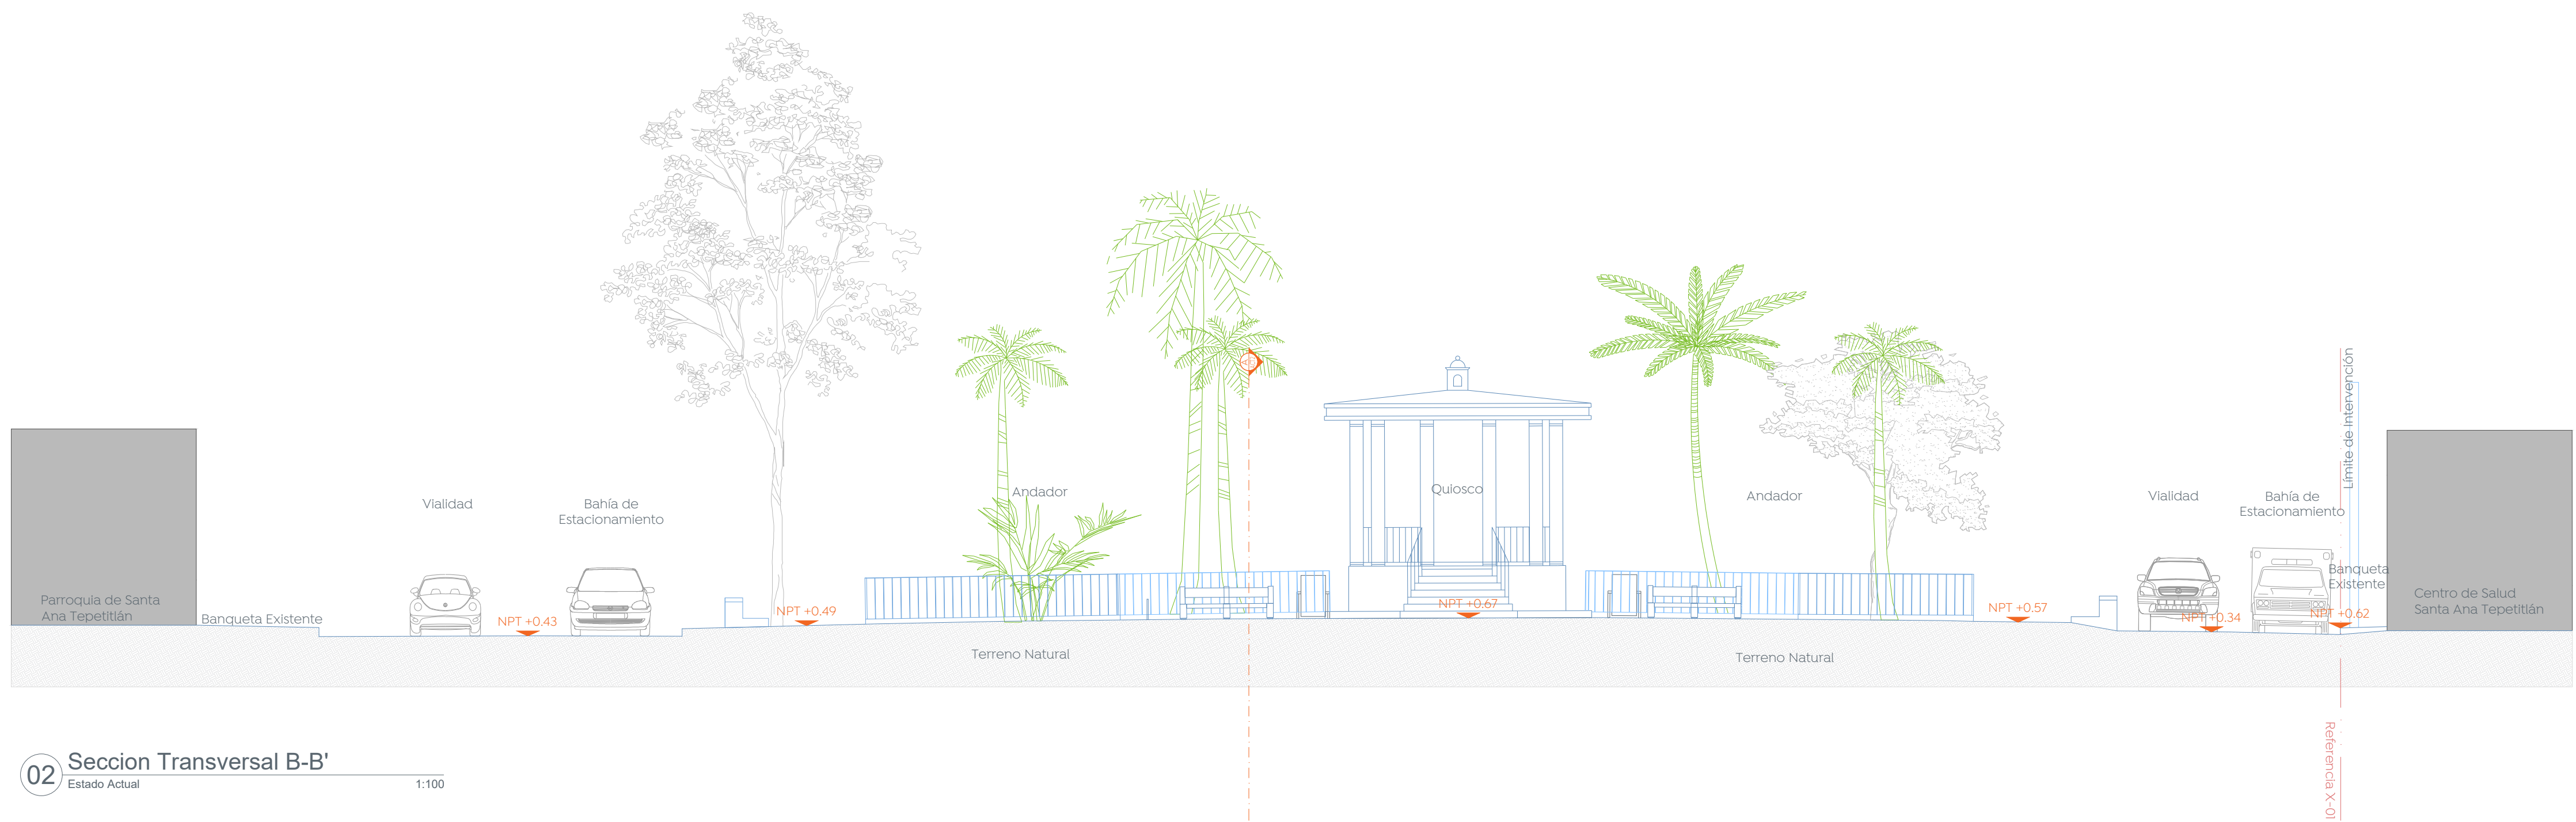

02 Seccion Transversal B-B'
Estado Actual 1:100

