

Alcances generales:

CUADRO DE CONSTRUCCION DE EJE

EST.	PIV	RUMBO	DISTANCIA	V	COORDENADAS

LONGITUD = 490.618m

Simbología

- +000.00 Cadenamientos @ 20 m
- Eje geométrico
- 1:632.08 Rasante
- 2.7m Cota trazo
- PIV4 Punto de cuadro de construcción

Nombre del proyecto:
 Modernización a la Red de Vía Urbana, Zona Poniente, incluye: pavimentación, alcantarillado sanitario, agua potable, banquetas, cruces peatonales, accesibilidad universal, señalética horizontal - vertical y obras complementarias, Municipio de Zapopan, Jalisco.

Contenido del plano:

Planta y perfil.

No. Contrato:

DOPI-MUN-RM-PAV-LP-132-2022

Director de Obras Públicas e Infraestructura:

Ing. Ismael Jáuregui Castañeda

Jefe de la Unidad de Estudios y Proyectos:

Arq. Edwin Aguilar Escatlet

Jefe de área: Responsable del proyecto:

Ingr. Norberto Esaú Romero Joya

Ubicación:


Col. San Juan de Ocotán, Zapopan, Jalisco

Fecha: septiembre 2022

Escala: Indicada

Acotaciones: Metros

Clave: **GEO-02**

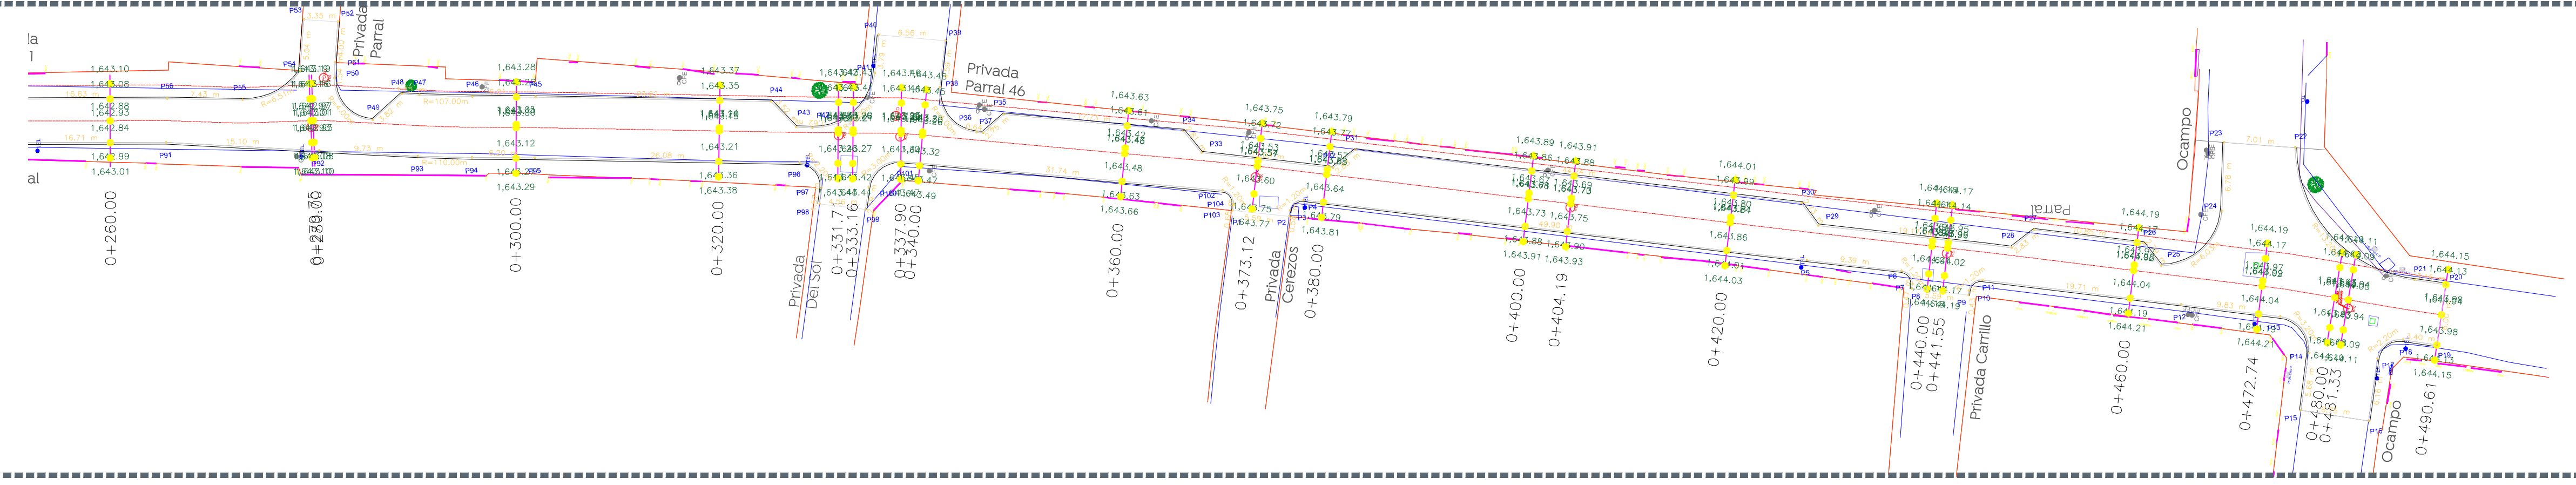

Planta general
 Escala 1:400



Perfil
 Escala 1:400

ORDENADAS DE LA CURVA MASA	VOLUMEN		ESPESOR		ELEVACION	
	TERRAPLEN	CORTE	TERRAPLEN	CORTE	RASANTE	TERRENO
9.989	2.94	2.47	0.01	0.01	1,642.88	1,642.90
9.986	0.32	6.02	0.01	0.01	1,642.07	1,642.98
9.995	7.57	2.75	0.02	0.02	1,643.06	1,643.08
9.998	1.37	3.85	0.04	0.04	1,643.15	1,643.19
9.996	3.16	1.32	0.03	0.03	1,643.20	1,643.23
9.995	0.77	0.04	0.01	0.01	1,643.21	1,643.22
9.993	2.27	0.41	0.05	0.05	1,643.24	1,643.29
9.993	0.86	0.46	0.06	0.06	1,643.26	1,643.32
10.001	3.62	4.49	0.02	0.02	1,643.43	1,643.45
10.001	2.19	2.03	0.02	0.02	1,643.54	1,643.56
10.001	1.11	1.27	0.02	0.02	1,643.58	1,643.61
10.004	2.18	5.08	0.00	0.00	1,643.66	1,643.68
10.004	0.44	1.10	0.03	0.03	1,643.70	1,643.73
10.005	2.76	3.23	0.04	0.04	1,643.81	1,643.84
10.004	4.44	3.64	0.03	0.03	1,643.95	1,643.98
10.004	0.32	0.33	0.03	0.03	1,643.96	1,643.99
9.998	8.72	2.58	0.10	0.10	1,643.98	1,643.89
9.994	10.074	0.66	0.07	0.07	1,643.99	1,643.91
9.993	6.04	0.35	0.10	0.10	1,643.99	1,643.99
9.993	1.12	0.60	0.09	0.09	1,644.00	1,643.91
9.984	8.84	0.00	0.00	0.00	1,644.04	1,644.04