


Alcances generales:

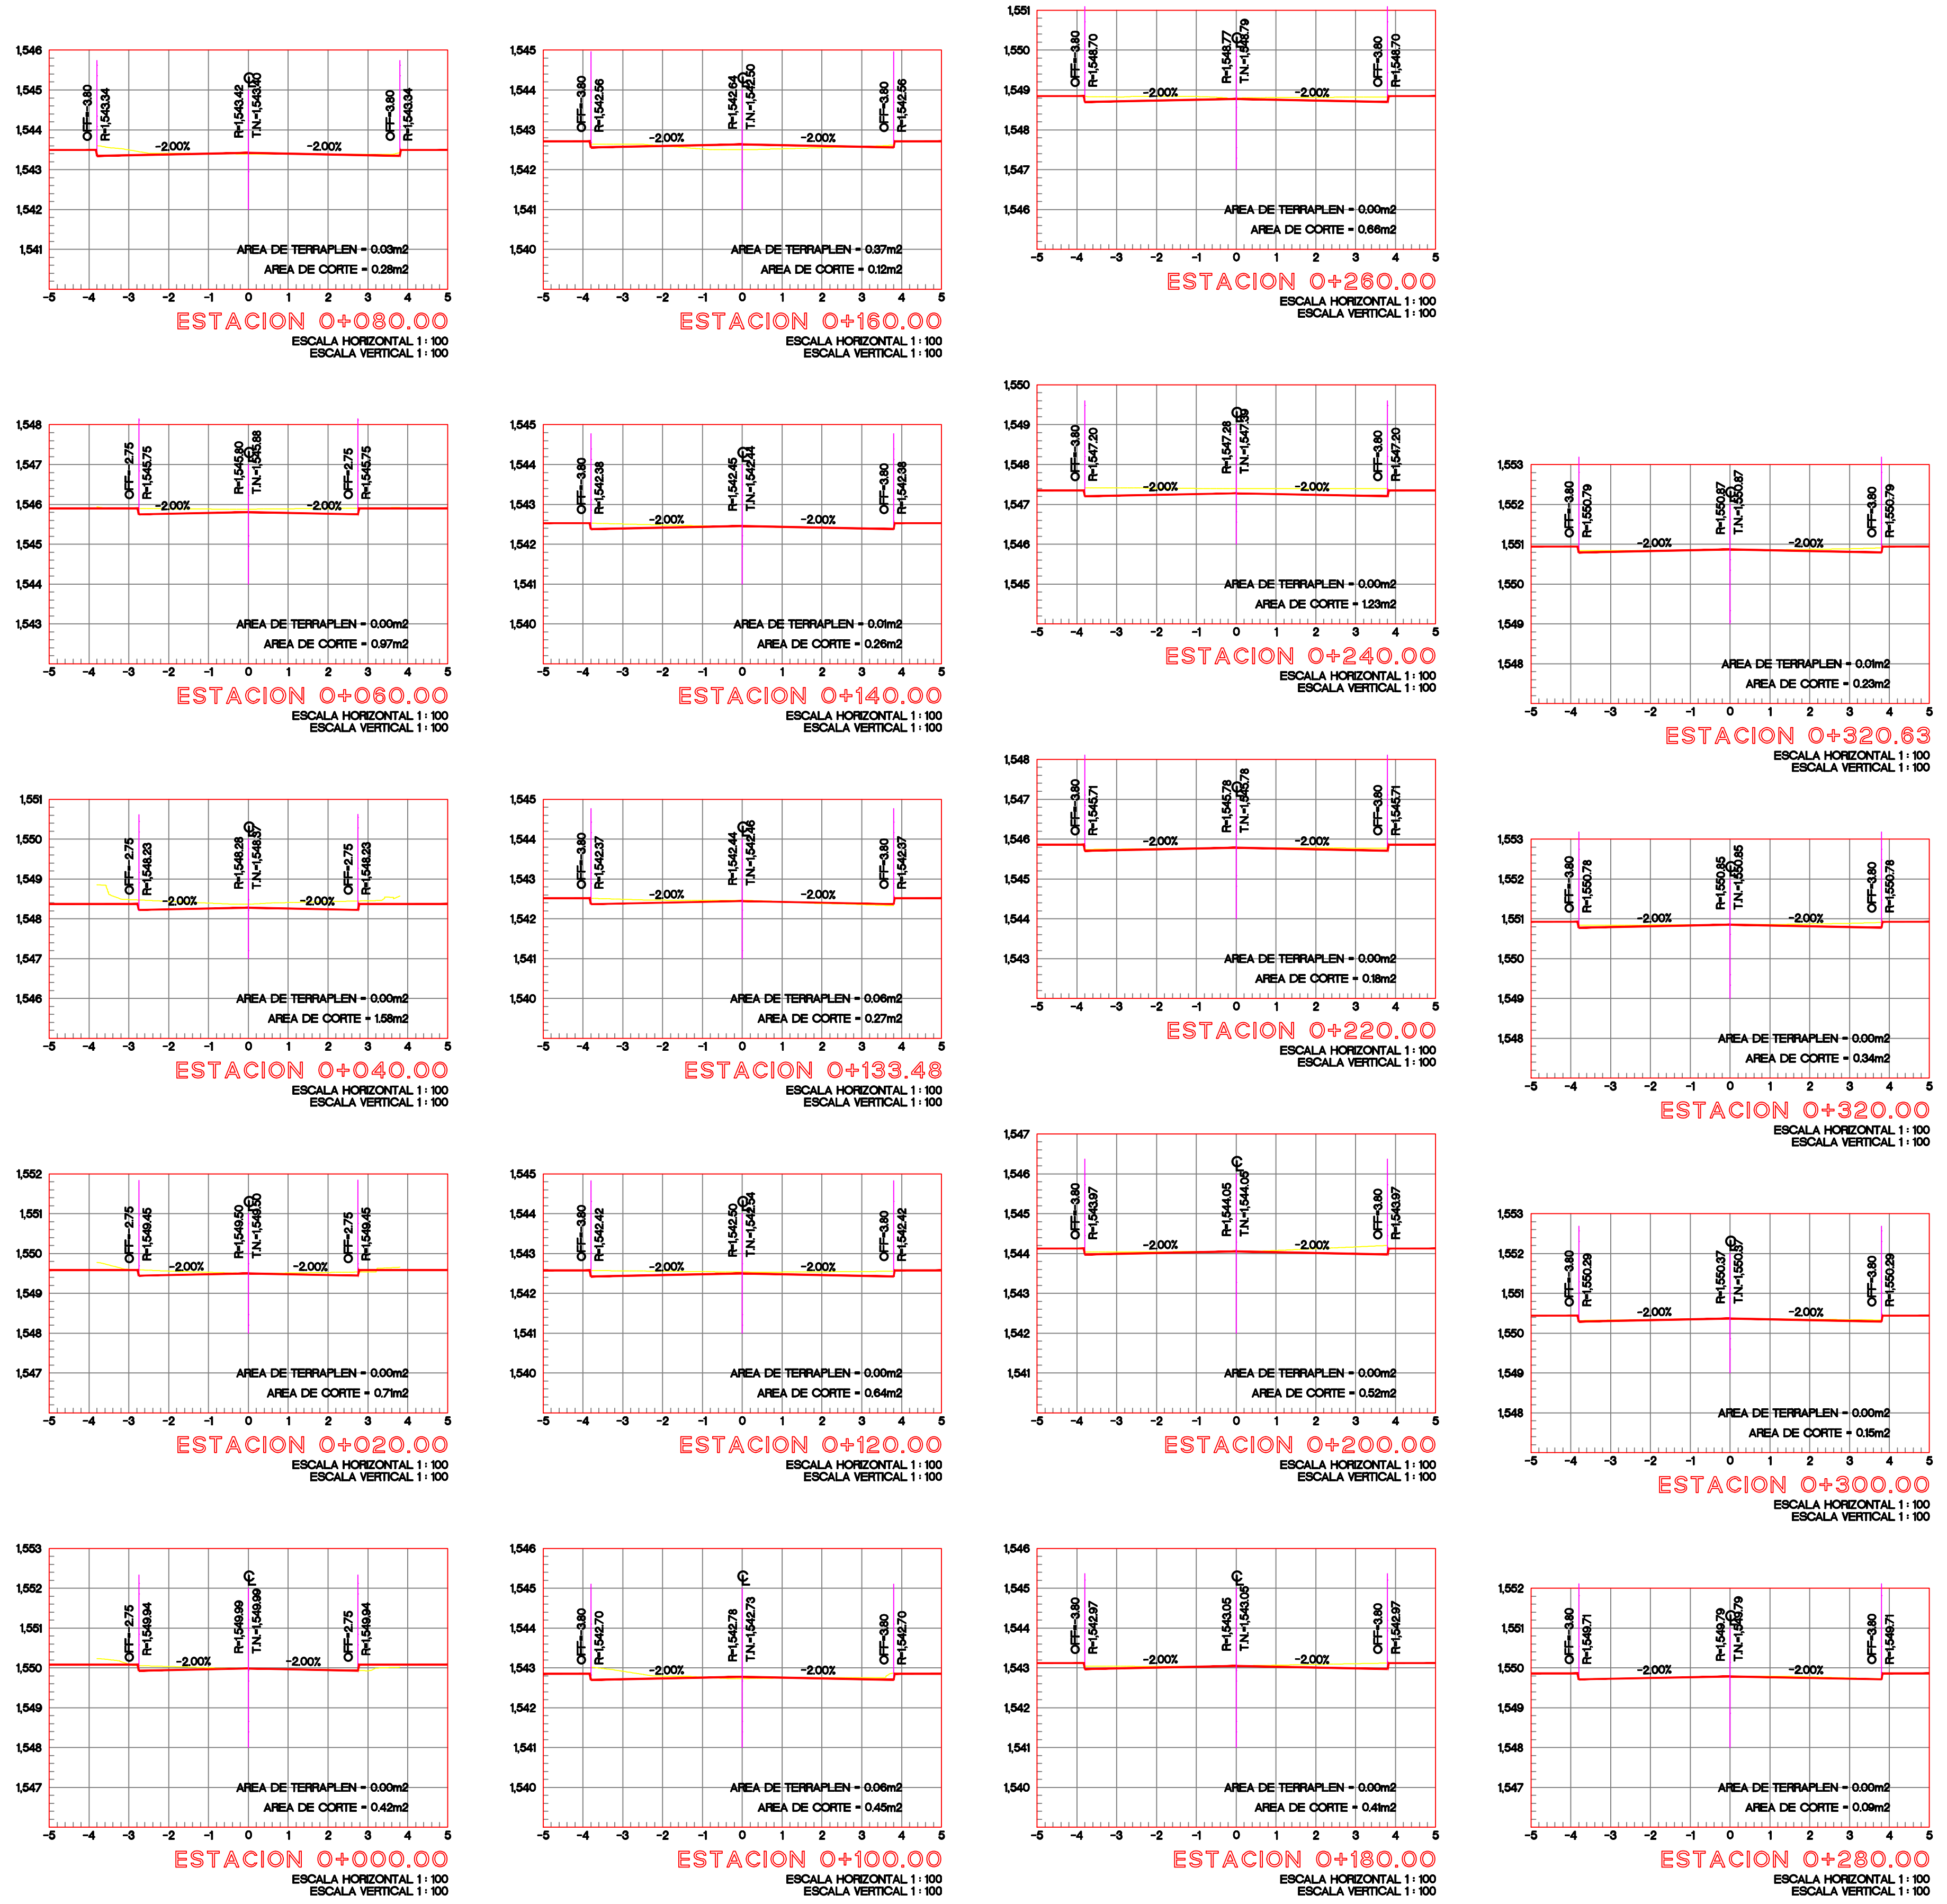

Nombre del proyecto:	Construcción en concreto hidráulico de calle Santos Degollado entre las calles Eva Briseño y Altamira.
Contenido del plano:	Secciones
No. Contrato:	-
Director de Obras Públicas e Infraestructura:	Ing. Ismael Jáuregui Castañeda
Jefe de la Unidad de Estudios y Proyectos:	Arq. Edwin Aguilar Escatel
Jefe de área:	Responsable del proyecto:
Ubicación:	Col. Santa Fe, Zapopan, Jalisco
Fecha:	agosto 22
Escala:	Indicada
Acotaciones:	Metros
Clave:	GEO-02