



Alcances generales:

- Simbología**
- 0+00.00 Cadenamientos @ 20 m
  - 1:632.08 Eje geométrico
  - 0.427/m Cota trazo
  - P184 Punto de cuadro de construcción

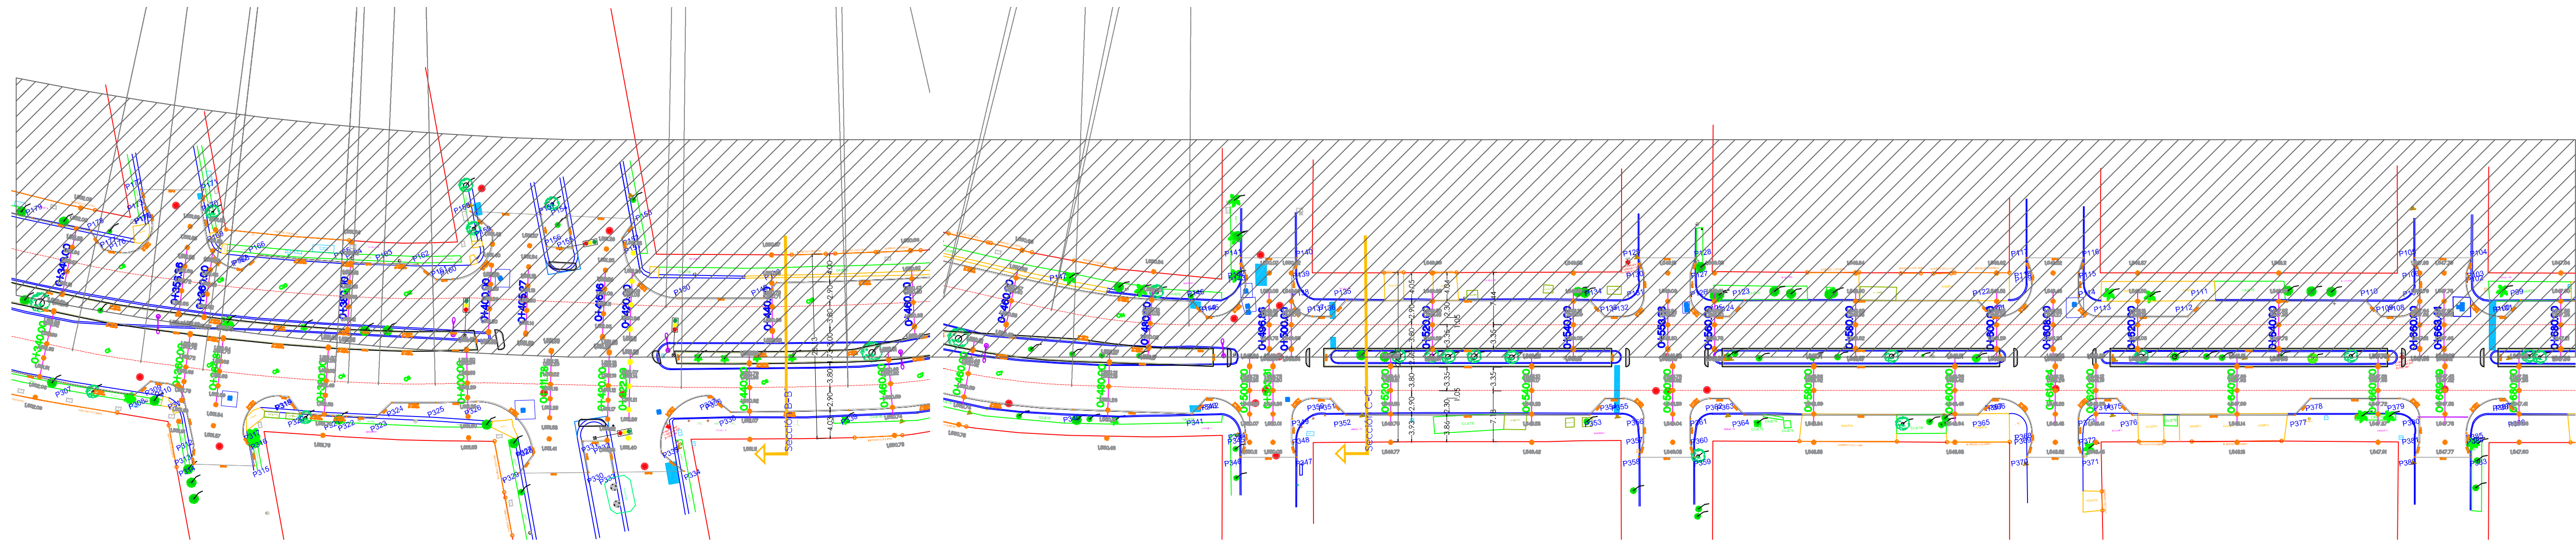

Planta cuerpo norte 2/4  
 0+340.00 a 0+680.00 Escala 1:500

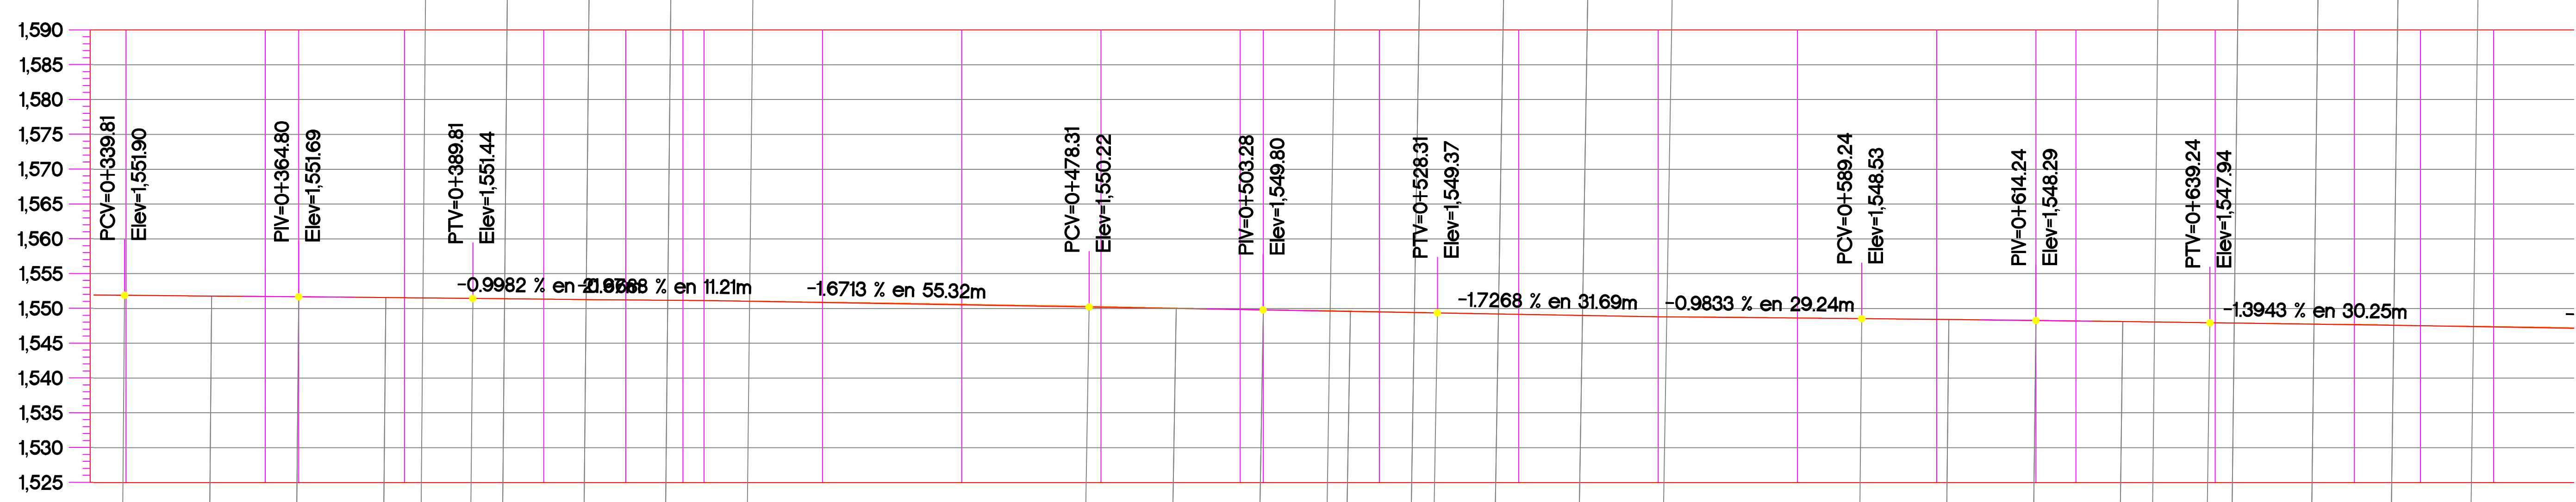

ESTACION	ELEVACION		ESPESOR		VOLUMEN		ORDENADAS DE LA CURVA MASA
	RASANTE	TERRENO	TERRAPLEN	CORTE	TERRAPLEN	CORTE	
0+340.00	1,551.89	1,551.87	0.02		5.97	3.81	9,970
0+360.00	1,551.72	1,551.71	0.01		5.54	2.90	9,968
0+364.81	1,551.68	1,551.69	0.01		1.84	0.83	9,967
0+380.00	1,551.53	1,551.55	0.01	0.01	3.67	3.42	9,967
0+400.00	1,551.33	1,551.35	0.02		1.38	5.16	9,970
0+411.78	1,551.22	1,551.22	0.00		4.41	2.02	9,968
0+420.00	1,551.16	1,551.17	0.01	0.01	4.73	0.83	9,964
0+422.99	1,551.14	1,551.14	0.00		0.00	0.00	10,000
0+440.00	1,550.86	1,550.91	0.05		12.48	4.43	9,992
0+460.00	1,550.52	1,550.62	0.10		4.89	11.64	9,999
0+480.00	1,550.19	1,550.27	0.09		3.17	13.38	10,009
0+500.00	1,549.85	1,549.87	0.01		11.51	8.81	10,006
0+503.31	1,549.80	1,549.80	0.00		3.36	0.59	10,003
0+520.00	1,549.51	1,549.55	0.04		13.12	3.89	9,994
0+540.00	1,549.17	1,549.17	0.01		14.38	5.69	9,986
0+560.00	1,548.82	1,548.82	0.00		18.14	4.14	9,972
0+580.00	1,548.62	1,548.63	0.01		16.44	3.28	9,958
0+600.00	1,548.42	1,548.43	0.01		16.64	3.35	9,945
0+614.24	1,548.26	1,548.29	0.03		15.61	2.74	9,932
0+620.00	1,548.19	1,548.23	0.04		6.25	1.46	9,927
0+640.00	1,547.93	1,547.94	0.01		19.10	5.03	9,913
0+660.00	1,547.65	1,547.72	0.07		15.40	6.81	9,905
0+669.49	1,547.52	1,547.52	0.00		8.10	2.85	9,900
0+680.00	1,547.35	1,547.41	0.06		9.02	2.60	9,893

Nombre del proyecto:  
 Modernización a la Red de Vía Urbana, Zona Centro, incluye: pavimentación, alcantarillado sanitario, agua potable, banquetas, cruces peatonales, accesibilidad universal, señalética horizontal-vertical y obras complementarias, Municipio de Zapopan, Jalisco.

Contenido del plano:  
 Planta y perfil

No. Contrato:  
 DOPI-MUN-RM-PAV-LP-131-2022

Director de Obras Públicas e Infraestructura:

Ing. Ismael Jáuregui Castañeda

Jefe de la Unidad de Estudios y Proyectos:

Arq. Edwin Aguiar Escatlet

Jefe de área:  
 Ing. Norberto Esaú Romero Joya

Ubicación:  
 Col. Constitución, Zapopan, Jalisco

Fecha: septiembre 22  
 Escala: Indicada  
 Acotaciones: Metros

Clave:  
**GEO-CS-02**