



Alcances generales:

**Simbología**

- +000.00 Cadenamientos @ 20 m
- - - Eje geométrico
- 1:632.08 Rasante
- 0.427/m Cota trazo
- P164 Punto de cuadro de construcción

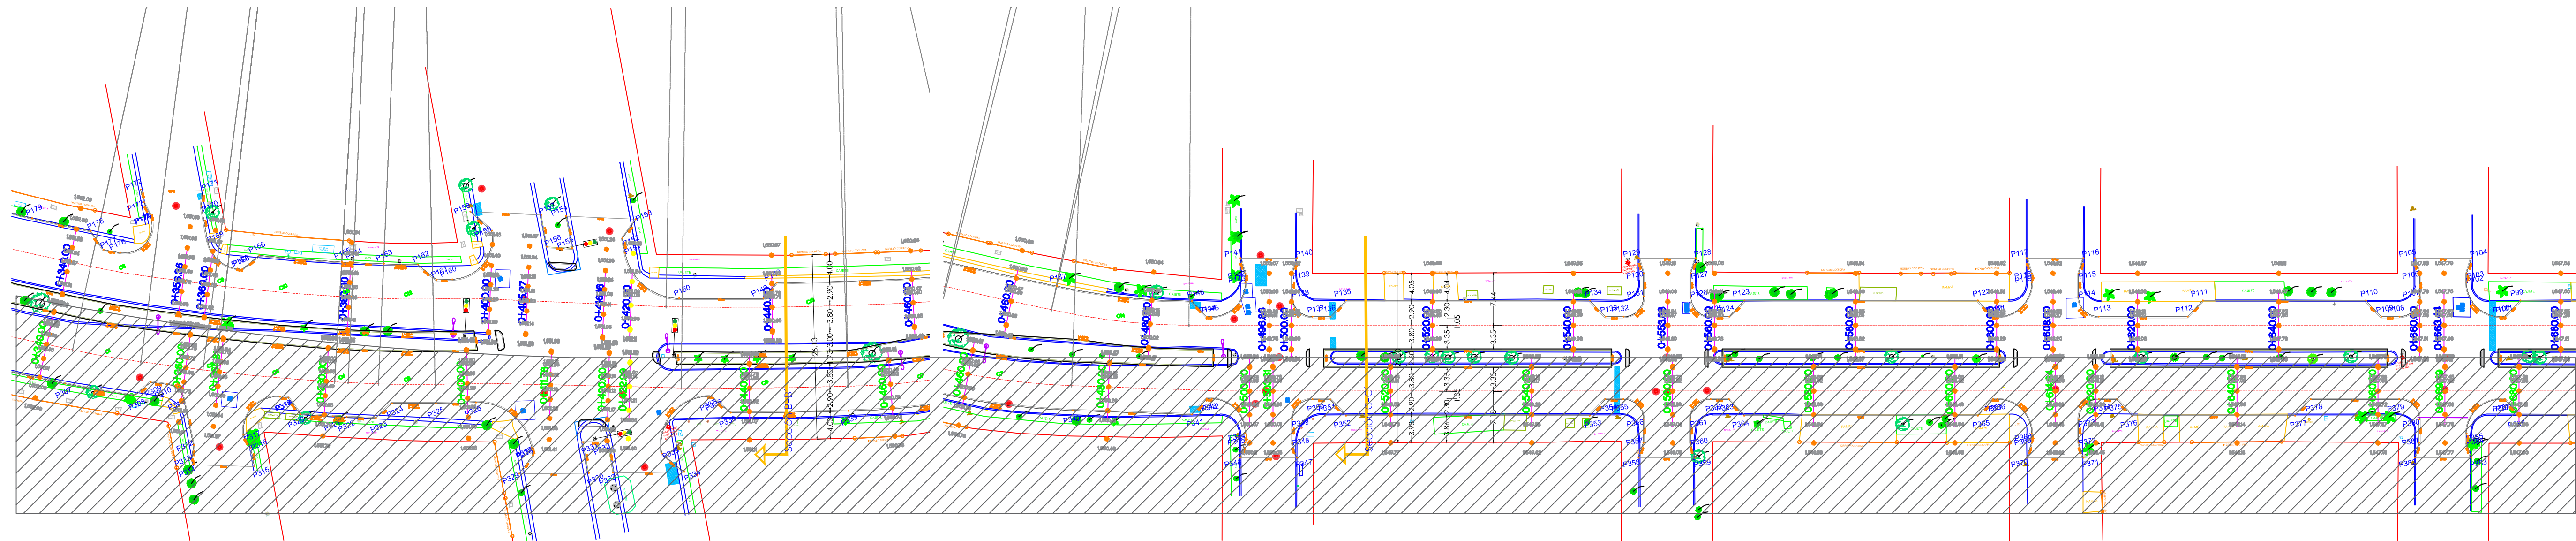

Planta cuerpo norte 2/4  
 0+340.00 a 0+680.00 Escala 1:500

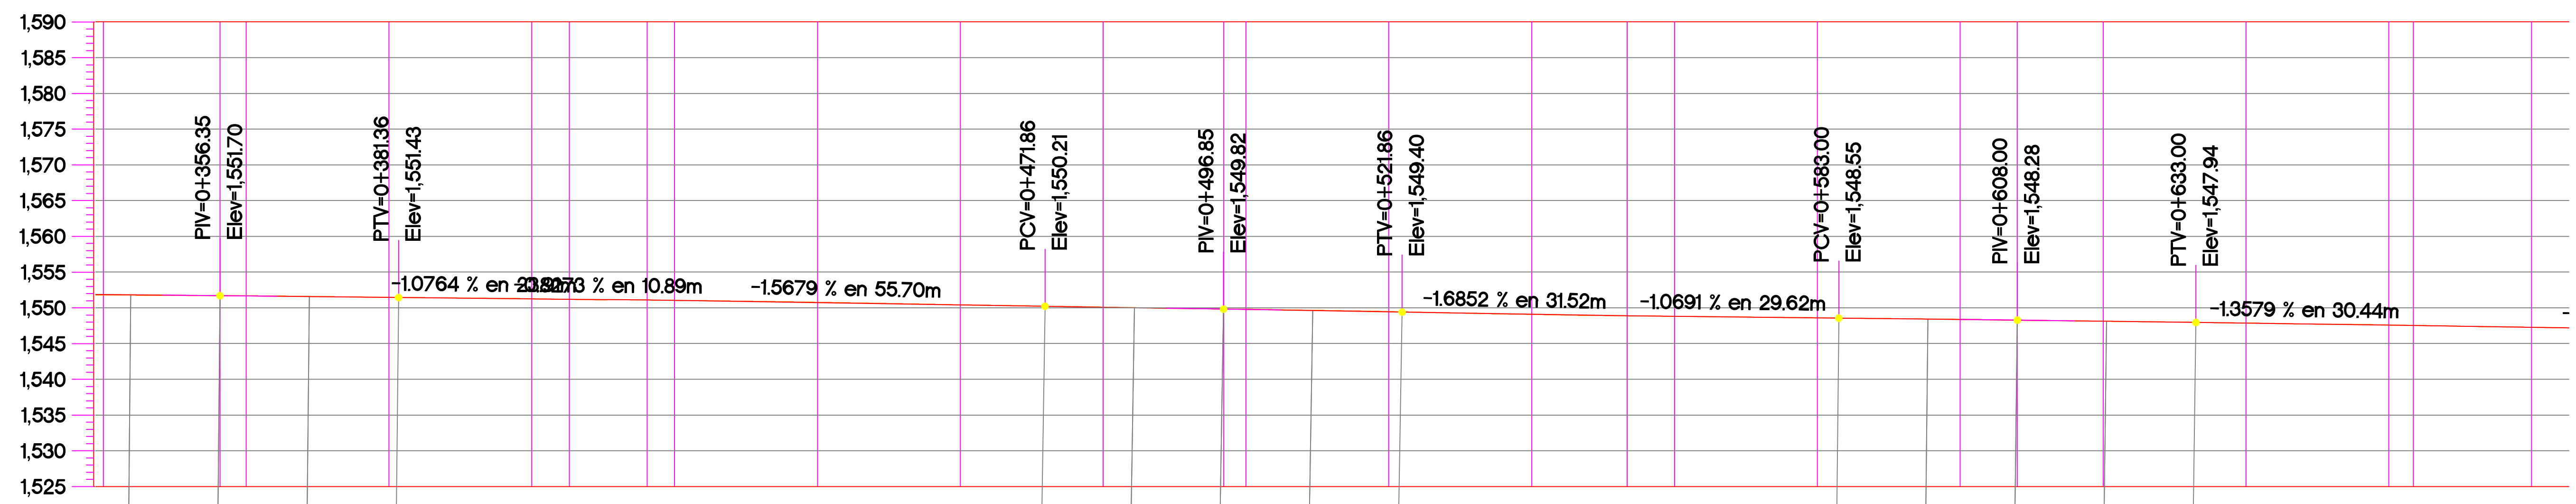

ORDENADAS DE LA CURVA MASA	VOLUMEN		ESPESOR		ELEVACION	
	TERRAPLEN	CORTE	TERRAPLEN	CORTE	RASANTE	TERRENO
0+340.00						
0+356.36	9.97	1.96	0.01	0.01	1,551.69	1,551.70
0+360.00	1.87	1.09	0.03	0.03	1,551.65	1,551.69
0+380.00	4.18	9.44	0.02	0.02	1,551.45	1,551.47
0+400.00	5.96	8.69	0.03	0.03	1,551.23	1,551.26
0+405.27	3.38	1.00	0.00	0.00	1,551.18	1,551.18
0+416.16	8.04	0.85	0.00	0.00	1,551.09	1,551.09
0+420.00	0.00	0.00	0.01	0.01	1,551.03	1,551.04
0+440.00	17.92	5.50	0.06	0.06	1,550.71	1,550.77
0+460.00	9.95	5.49	0.02	0.02	1,550.40	1,550.42
0+480.00	10.38	4.72	0.01	0.01	1,550.08	1,550.09
0+496.86	12.94	3.57	0.01	0.01	1,549.81	1,549.82
0+500.00	2.75	0.72	0.05	0.05	1,549.76	1,549.81
0+520.00	14.89	6.71	0.05	0.05	1,549.43	1,549.48
0+540.00	22.17	4.84	0.03	0.03	1,549.09	1,549.07
0+553.38	17.48	1.53	0.00	0.00	1,548.87	1,548.87
0+560.00	5.45	1.13	0.02	0.02	1,548.80	1,548.82
0+580.00	10.08	4.11	0.02	0.02	1,548.58	1,548.61
0+600.00	12.15	4.28	0.03	0.03	1,548.36	1,548.39
0+608.00	6.57	1.67	0.02	0.02	1,548.27	1,548.28
0+620.00	11.80	2.39	0.00	0.00	1,548.12	1,548.12
0+640.00	19.29	4.26	0.02	0.02	1,547.85	1,547.87
0+660.00	22.14	4.20	0.02	0.02	1,547.58	1,547.59
0+663.44	4.27	0.56	0.00	0.00	1,547.53	1,547.53
0+680.00	17.07	2.29	0.00	0.00	1,547.28	1,547.28

Nombre del proyecto:  
 Modernización a la Red de Vía Urbana, Zona Centro, incluye: pavimentación, alcantarillado sanitario, agua potable, banquetas, cruces peatonales, accesibilidad universal, señalética horizontal-vertical y obras complementarias, Municipio de Zapopan, Jalisco.

Contenido del plano:  
 Planta y perfil

No. Contrato:  
 DOPI-MUN-RM-PAV-LP-131-2022

Director de Obras Públicas e Infraestructura:  
 Ing. Ismael Jáuregui Castañeda

Jefe de la Unidad de Estudios y Proyectos:  
 Arq. Edwin Aguilar Escatlet

Jefe de área:  
 Ing. Norberto Esaú Romero Joya

Responsable del proyecto:  
 Col. Constitución, Zapopan, Jalisco

Fecha: septiembre 22  
 Escala: Indicada  
 Acotaciones: Metros

Clave:  
**GEO-CN-02**