

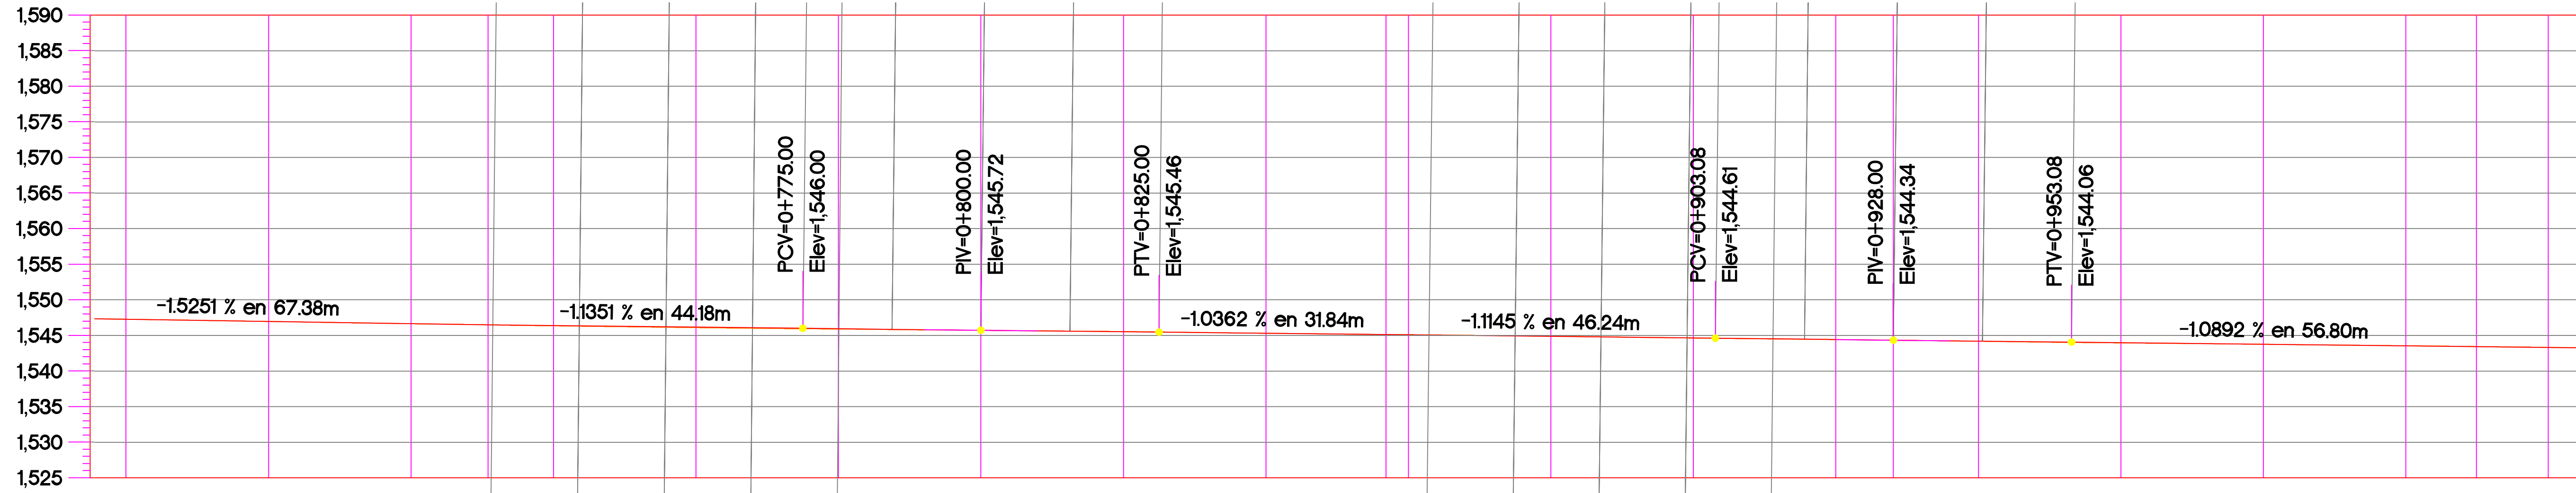


Planta cuerpo norte 3/4
0+680.00 a 1+020.00 Escala 1:500

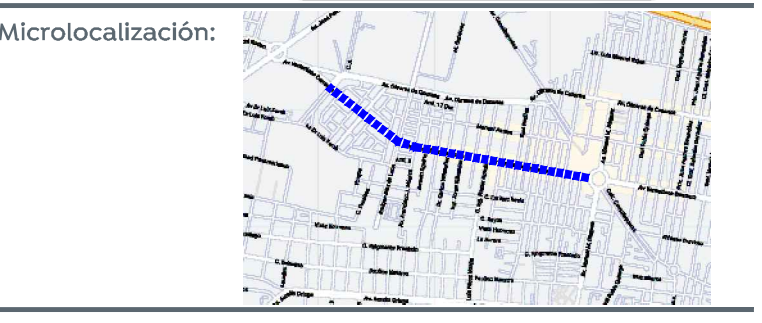

ORDENADAS DE LA CURVA MASA	VOLUMEN		ESPESOR		ELEVACION	
	TERRAPLEN	CORTE	TERRAPLEN	CORTE	RASANTE	TERRENO
0+680.00	17.07	2.29	0.00	0.00	1,547.28	1,547.28
0+700.00	17.41	2.84	0.00	0.00	1,546.97	1,546.97
0+720.00	20.54	1.98	0.02	0.00	1,546.67	1,546.65
0+730.82	14.51	0.73	0.00	0.00	1,546.50	1,546.50
0+740.00	13.08	0.44	0.05	0.00	1,546.40	1,546.35
0+760.00	29.64	0.60	0.08	0.00	1,546.17	1,546.09
0+780.00	31.33	0.46	0.05	0.00	1,545.95	1,545.90
0+800.00	27.69	1.25	0.01	0.00	1,545.72	1,545.72
0+820.00	19.77	3.40	0.04	0.00	1,545.51	1,545.55
0+840.00	15.20	3.99	0.01	0.00	1,545.30	1,545.31
0+856.84	16.32	2.70	0.00	0.00	1,545.13	1,545.13
0+860.00	3.30	0.62	0.02	0.00	1,545.09	1,545.11
0+880.00	18.19	5.36	0.03	0.00	1,544.87	1,544.90
0+900.00	18.47	4.61	0.02	0.00	1,544.65	1,544.63
0+920.00	15.64	2.17	0.01	0.00	1,544.43	1,544.42
0+928.08	7.49	0.72	0.00	0.00	1,544.34	1,544.34
0+940.00	13.37	1.30	0.03	0.00	1,544.21	1,544.18
0+960.00	17.33	1.51	0.04	0.00	1,543.99	1,543.95
0+980.00	16.42	2.27	0.01	0.00	1,543.77	1,543.76
1+000.00	16.79	3.03	0.00	0.00	1,543.55	1,543.56
1+009.88	9.39	0.92	0.00	0.00	1,543.44	1,543.44
1+020.00	7.65	1.16	0.01	0.00	1,543.32	1,543.33

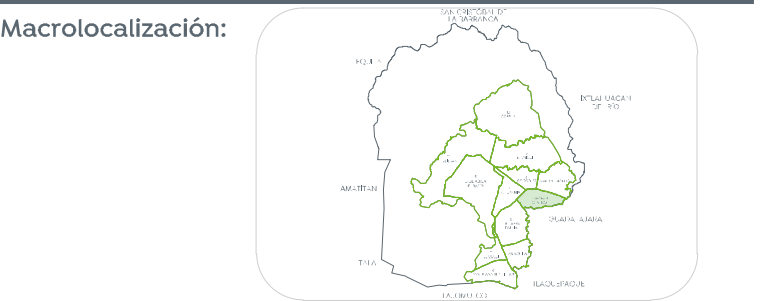

Alcances generales:

Simbología

- 0+000.00 Cadenamientos @ 20 m
- Eje geométrico
- 1:632.08 Rasante
- 0.427/m Cota trazo
- P164 Punto de cuadro de construcción

Nombre del proyecto:
Modernización a la Red de Vía Urbana, Zona Centro, incluye: pavimentación, alcantarillado sanitario, agua potable, banquetas, cruces peatonales, accesibilidad universal, señalética horizontal-vertical y obras complementarias, Municipio de Zapopan, Jalisco.

Contenido del plano:
Planta y perfil

No. Contrato:
DOPI-MUN-RM-PAV-LP-131-2022

Director de Obras Públicas e Infraestructura:

Ing. Ismael Jáuregui Castañeda
Jefe de la Unidad de Estudios y Proyectos:

Arq. Edwin Aguilar Escatel
Jefe de área: Inar. Norberto Esaú Romero Joya
Responsable del proyecto:

Ubicación:
Col. Constitución, Zapopan, Jalisco

Fecha: septiembre 22
Escala: Indicada
Acotaciones: Metros

Clave:
GEO-CN-03