


Alcances generales:

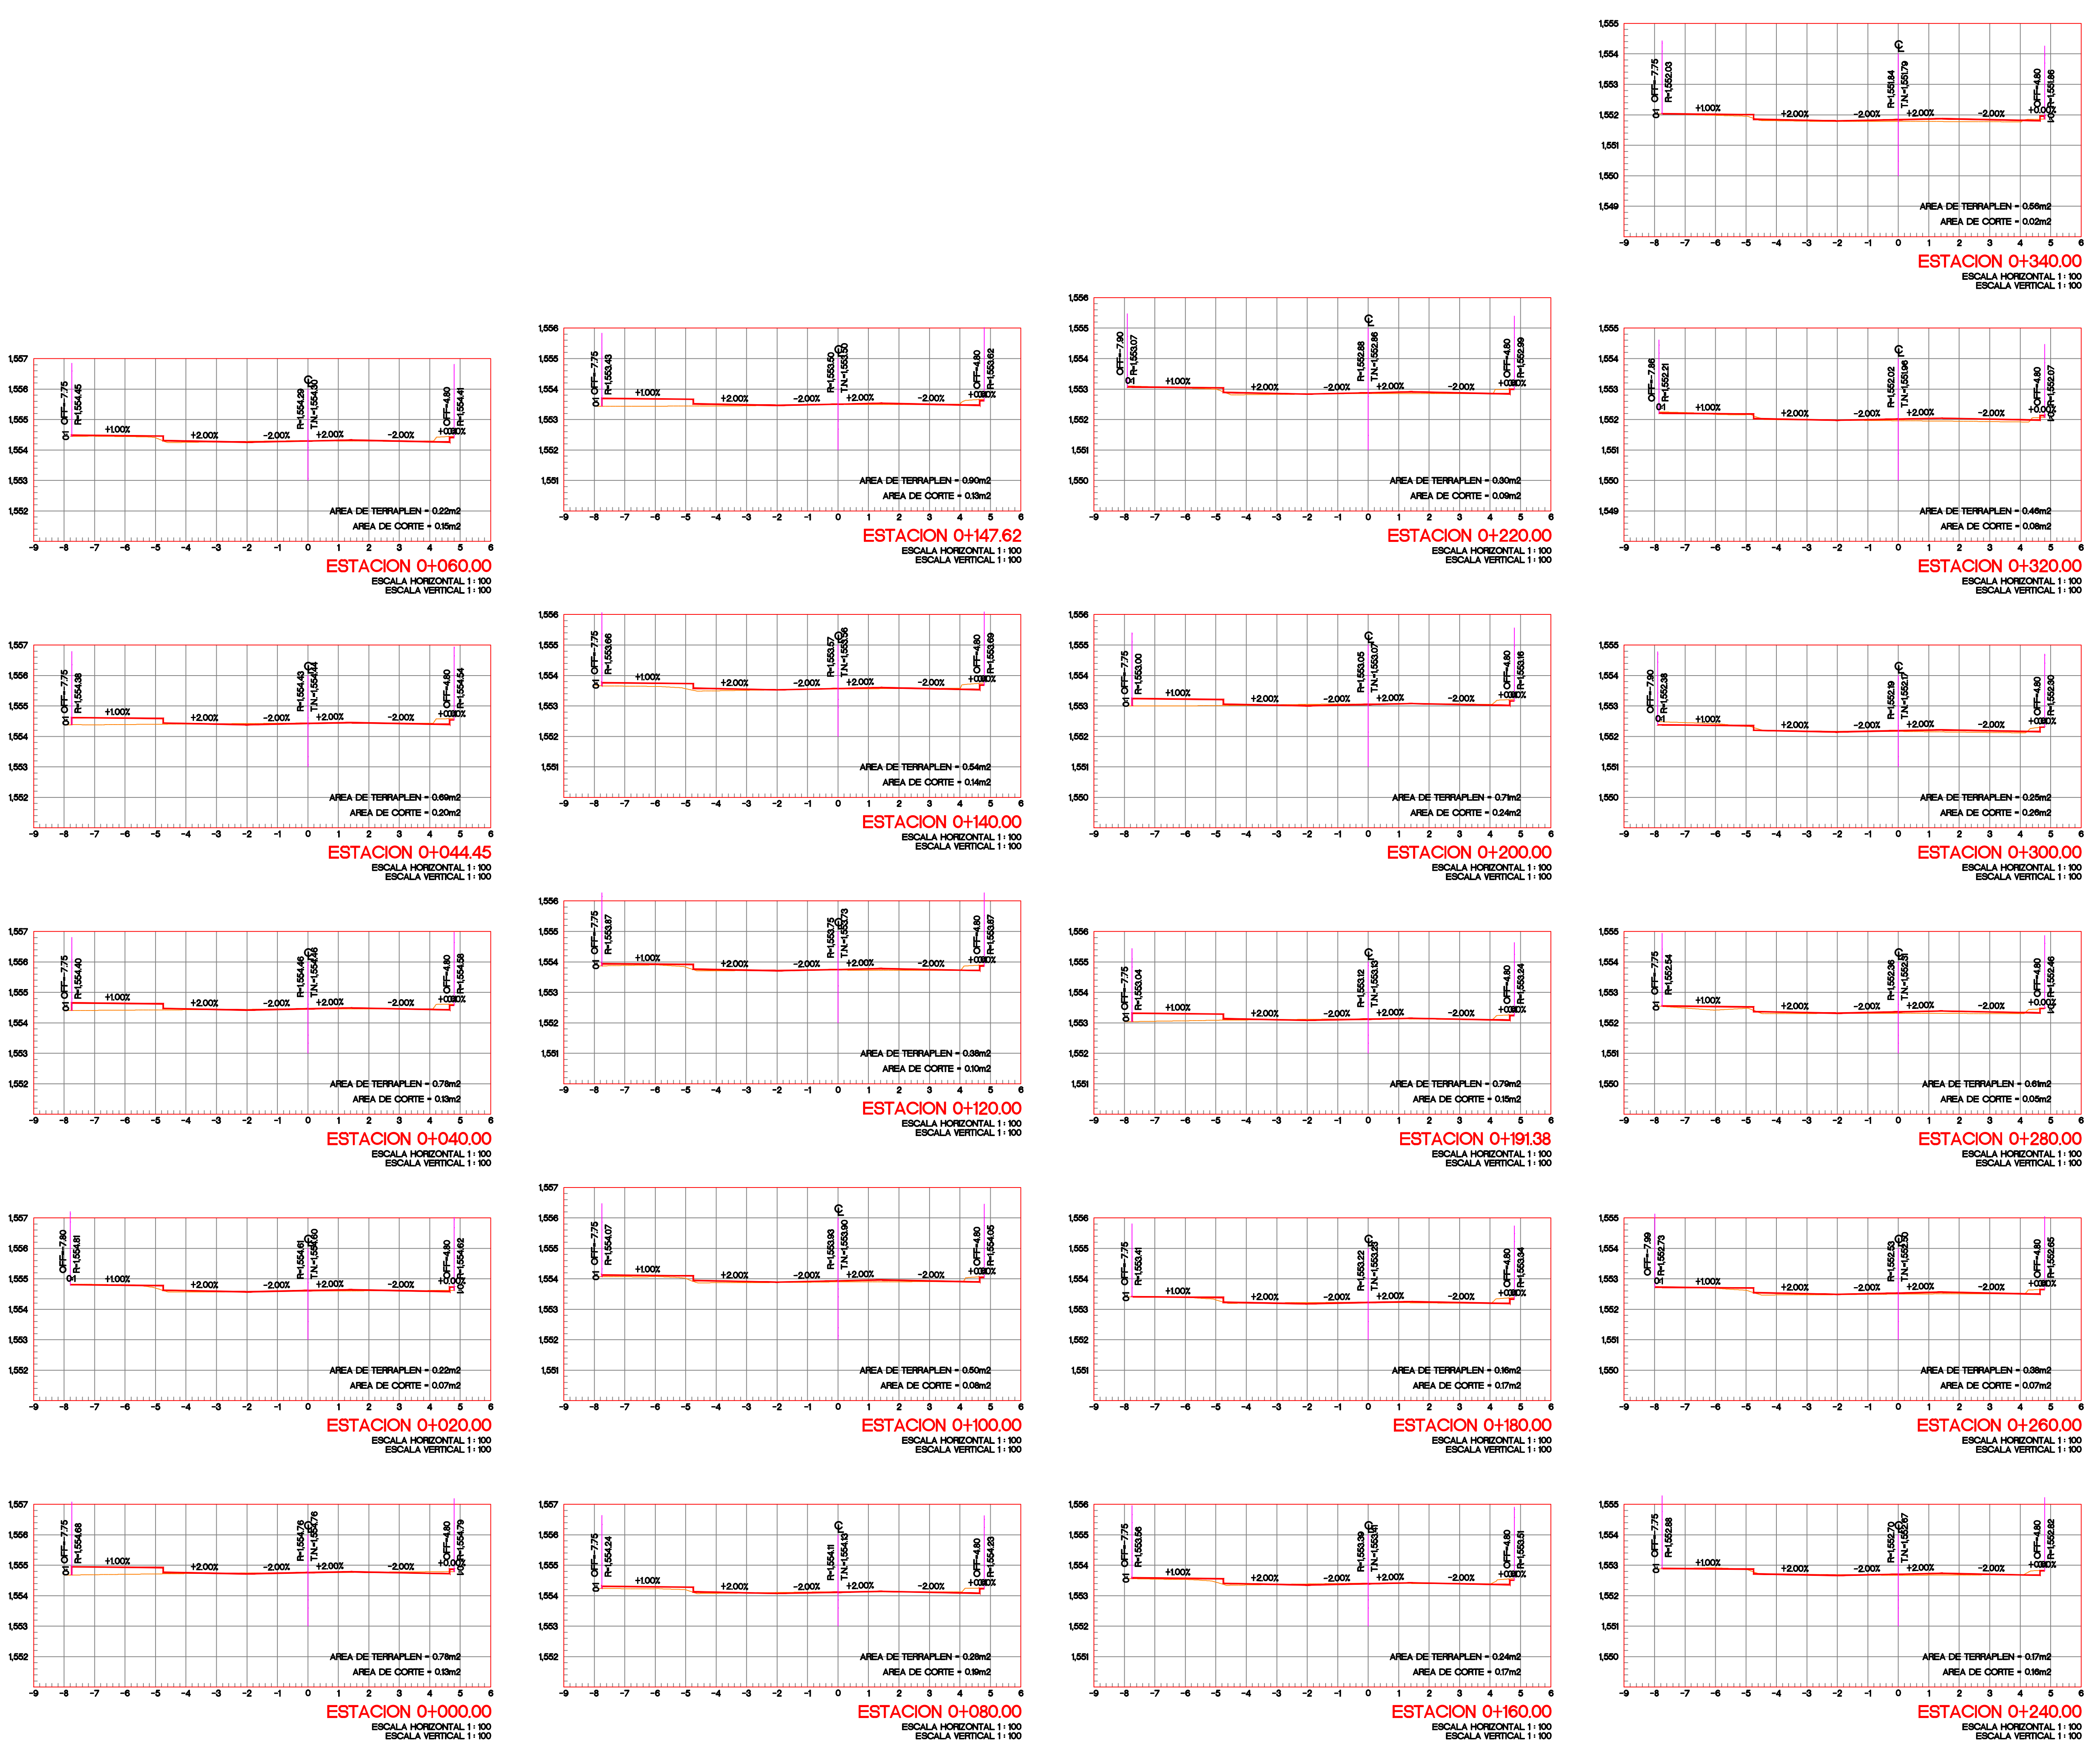

Nombre del proyecto:  
 Modernización a la Red de Vía Urbana, Zona Centro. Incluye: pavimentación, alcantarillado sanitario, agua potable, banquetas, cruces peatonales, accesibilidad universal, señalética horizontal y vertical y obras complementarias, Municipio de Zapopan, Jalisco.

Contenido del plano:  
 Secciones

No. Contrato:  
 DOPI-MUN-RM-PAV-LP-131-2022

Director de Obras Públicas e Infraestructura:

Ing. Ismael Jáuregui Castañeda

Jefe de la Unidad de Estudios y Proyectos:

Arq. Edwin Aguilar Escatet

Jefe de área:  
 Responsable del proyecto:  
 Inar. Norberto Esaú Romero Joya

Ubicación:  
 Col. Constitución, Zapopan, Jalisco

Fecha: septiembre 22  
 Escala: Indicada  
 Acotaciones: Metros  
 Clave: GEO-CN-05