

0.45

0.45

1.80 - 2.00

1.80 - 2.00

Planta

0.20

0.10

Integrado en losa de concreto MR-45

Alzado

Redondo liso $\phi 40$ $f_y=2,800$ kg/cm²,
 $f_s=1,400$ kg/cm², de $\phi 1"$ x 46 cm, 1 @ 30 cm

Varilla corrugada $\phi 40$ $f_y=2,800$ kg/cm²,
 $f_s=1,400$ kg/cm², de $\phi 1"$ x 75 cm, 1 @ 60 cm

Junta longitudinal

Pasajuntas

Barra de amarre

VARIABLE

0.23

0.15

0.30

0.38


Junta transversal

VARIABLE

*La relación largo/ancho de las losas debe estar entre 0.71 y 1.40



Corte a 45° o rematar a esquina de juntas constructivas hasta límite de propiedad (recorrer en los casos donde se pueda hacer coincidir la junta transversal de las losas de banqueta)

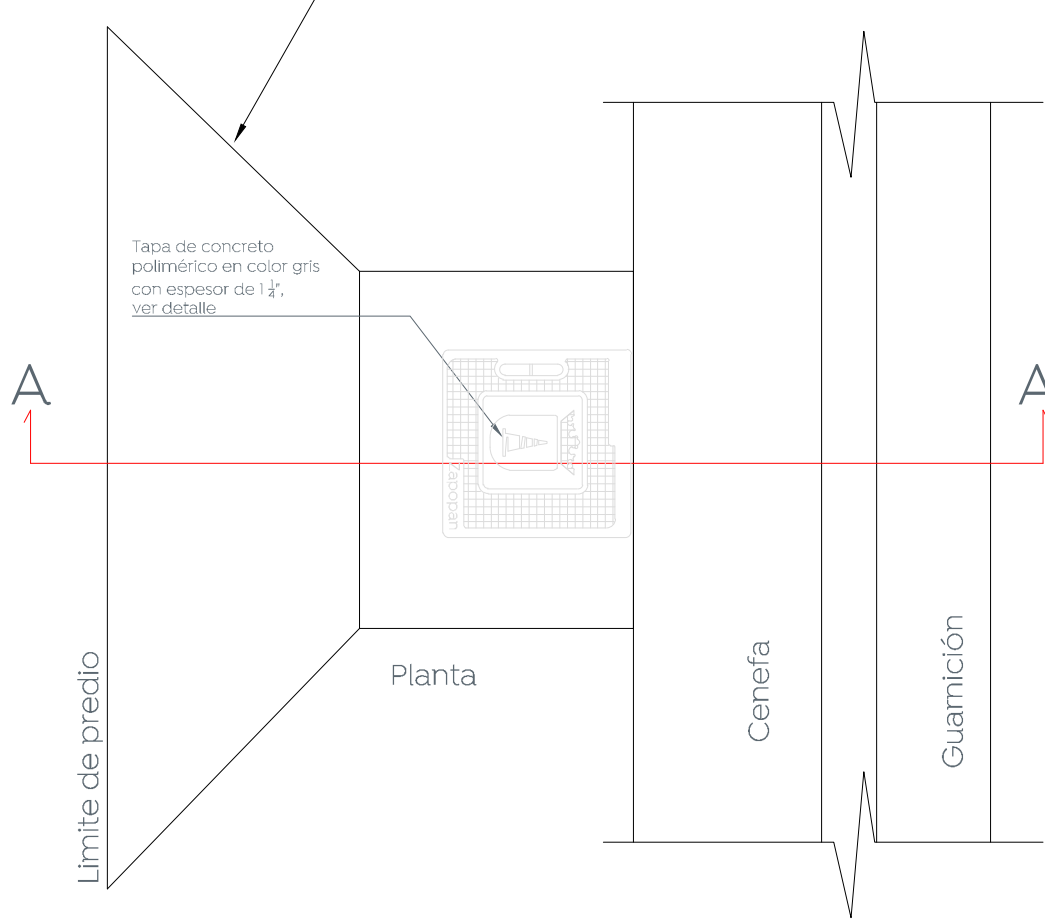

Olivar negro, arriales o guayabo-fresa
2m de altura
7 Ø base del tronco

Ariales y arbolado
(considera 16 2 módulos de losas de pavimento)

Cenefa en concreto f'c= 200 kg/cm²
de 10 cm de espesor, estampado en piel de elefante, color negro integral al 6%

Sello en bajo relieve
@ 3 losas de banqueta

0.30

0.12

0.01

Cobertura de Zapopan

Ciudad de las niñas y niños

7 Detalle de configuración de banquetas

7.1 Detalle de sellos en banquetas

Escala 1:50

Escala 1:10

Reforzar rampa en ingreso a cochera y losa de banqueta con malla electrosoldada de 6x6/10-10.

Concreto estampado en piel de elefante, color negro integral al 4%

Ancho variable, mín. 3.00

0.10 0.40 0.30 0.50 1.20

Technical drawing showing a cross-section of a concrete ramp and landing. The drawing includes the following specifications and dimensions:

- Top Surface (Ramp):**
 - Material: **Banqueta de concreto f'c=200 kg/cm² de 10 cm de espesor, con malla electrosoldada 6x6/10-10 en área de banquetas y cocheras, acabado escobillado** (Swept concrete sidewalk, 10 cm thick, with welded mesh 6x6/10-10 in sidewalk and parking areas, swept finish).
 - Thickness: **1.20**
- Side Surface (Ramp):**
 - Material: **Rampa de acceso a cochera, concreto f'c 200 kg/cm² de 10 cm de espesor, estampado piel de elefante, color negro integral al 4%** (Access ramp to parking garage, concrete f'c 200 kg/cm², 10 cm thick, elephant skin stamp, 4% integral black color).
 - Thickness: **0.50**
- Finish:** **Corte con disco en el sentido transversal a el eje del arroyo** (Cut with disc in the transverse direction to the axis of the gutter).

Technical drawing of a vertical stainless steel post with a reflective cap and a base plate. The drawing includes a side elevation and two top-down views.

Side Elevation:

- Top cap diameter: 0.15"
- Cap height: 0.12"
- Post diameter: 0.15"
- Post height: 0.75"
- Base plate thickness: 0.03"
- Base plate width: 0.40"
- Base plate depth: 0.40"
- Base plate material: Dado de concreto $f'_c=150\text{kg/cm}^2$
- Base plate reinforcement: Varilla corrugada de 1"
- Post material: Tubo de 6" púedula 30
- Cap material: Calcomanía color blanco reflectante, grado diamante

Top-down Views:

- Post footprint: 0.14" diameter
- Base plate footprint: 0.40" diameter

9.1 Detalle de placa

Nombre del proyecto:	Modernización a la Red de Vía Urbana, Zona Sur B, incluye: pavimentación, alcantarillado sanitario, agua potable, banquetas, cruces peatonales, accesibilidad universal, señalética horizontal - vertical y obras complementarias, Municipio de Zapopan, Jalisco
----------------------	--

Contenido del plano:

Detalles

No. Contrato:

DOPI-MUN-RM-PAV-LP-130-2022

Director de Obras Públicas e Infraestructura:

Ing. Ismael Jáuregui Castañeda

Jefe de la Unidad de Estudios y Proyectos:

Arq. Edwin Aguiar Escatel

Inar Norberto Esaú

Komoro soya	
-------------	--

Zapopan, Jalisco

Fecha: septiembre 2022

Escala: **Indicada**

Metros DFT-01

Clave:
DET-01