


Simbología:

- Demolición de losa de concreto de 10 cm de espesor.
- Demolición de repisón de 10 cm de espesor y muro de mampostería de 4 cm de espesor y altura de 70 cm.

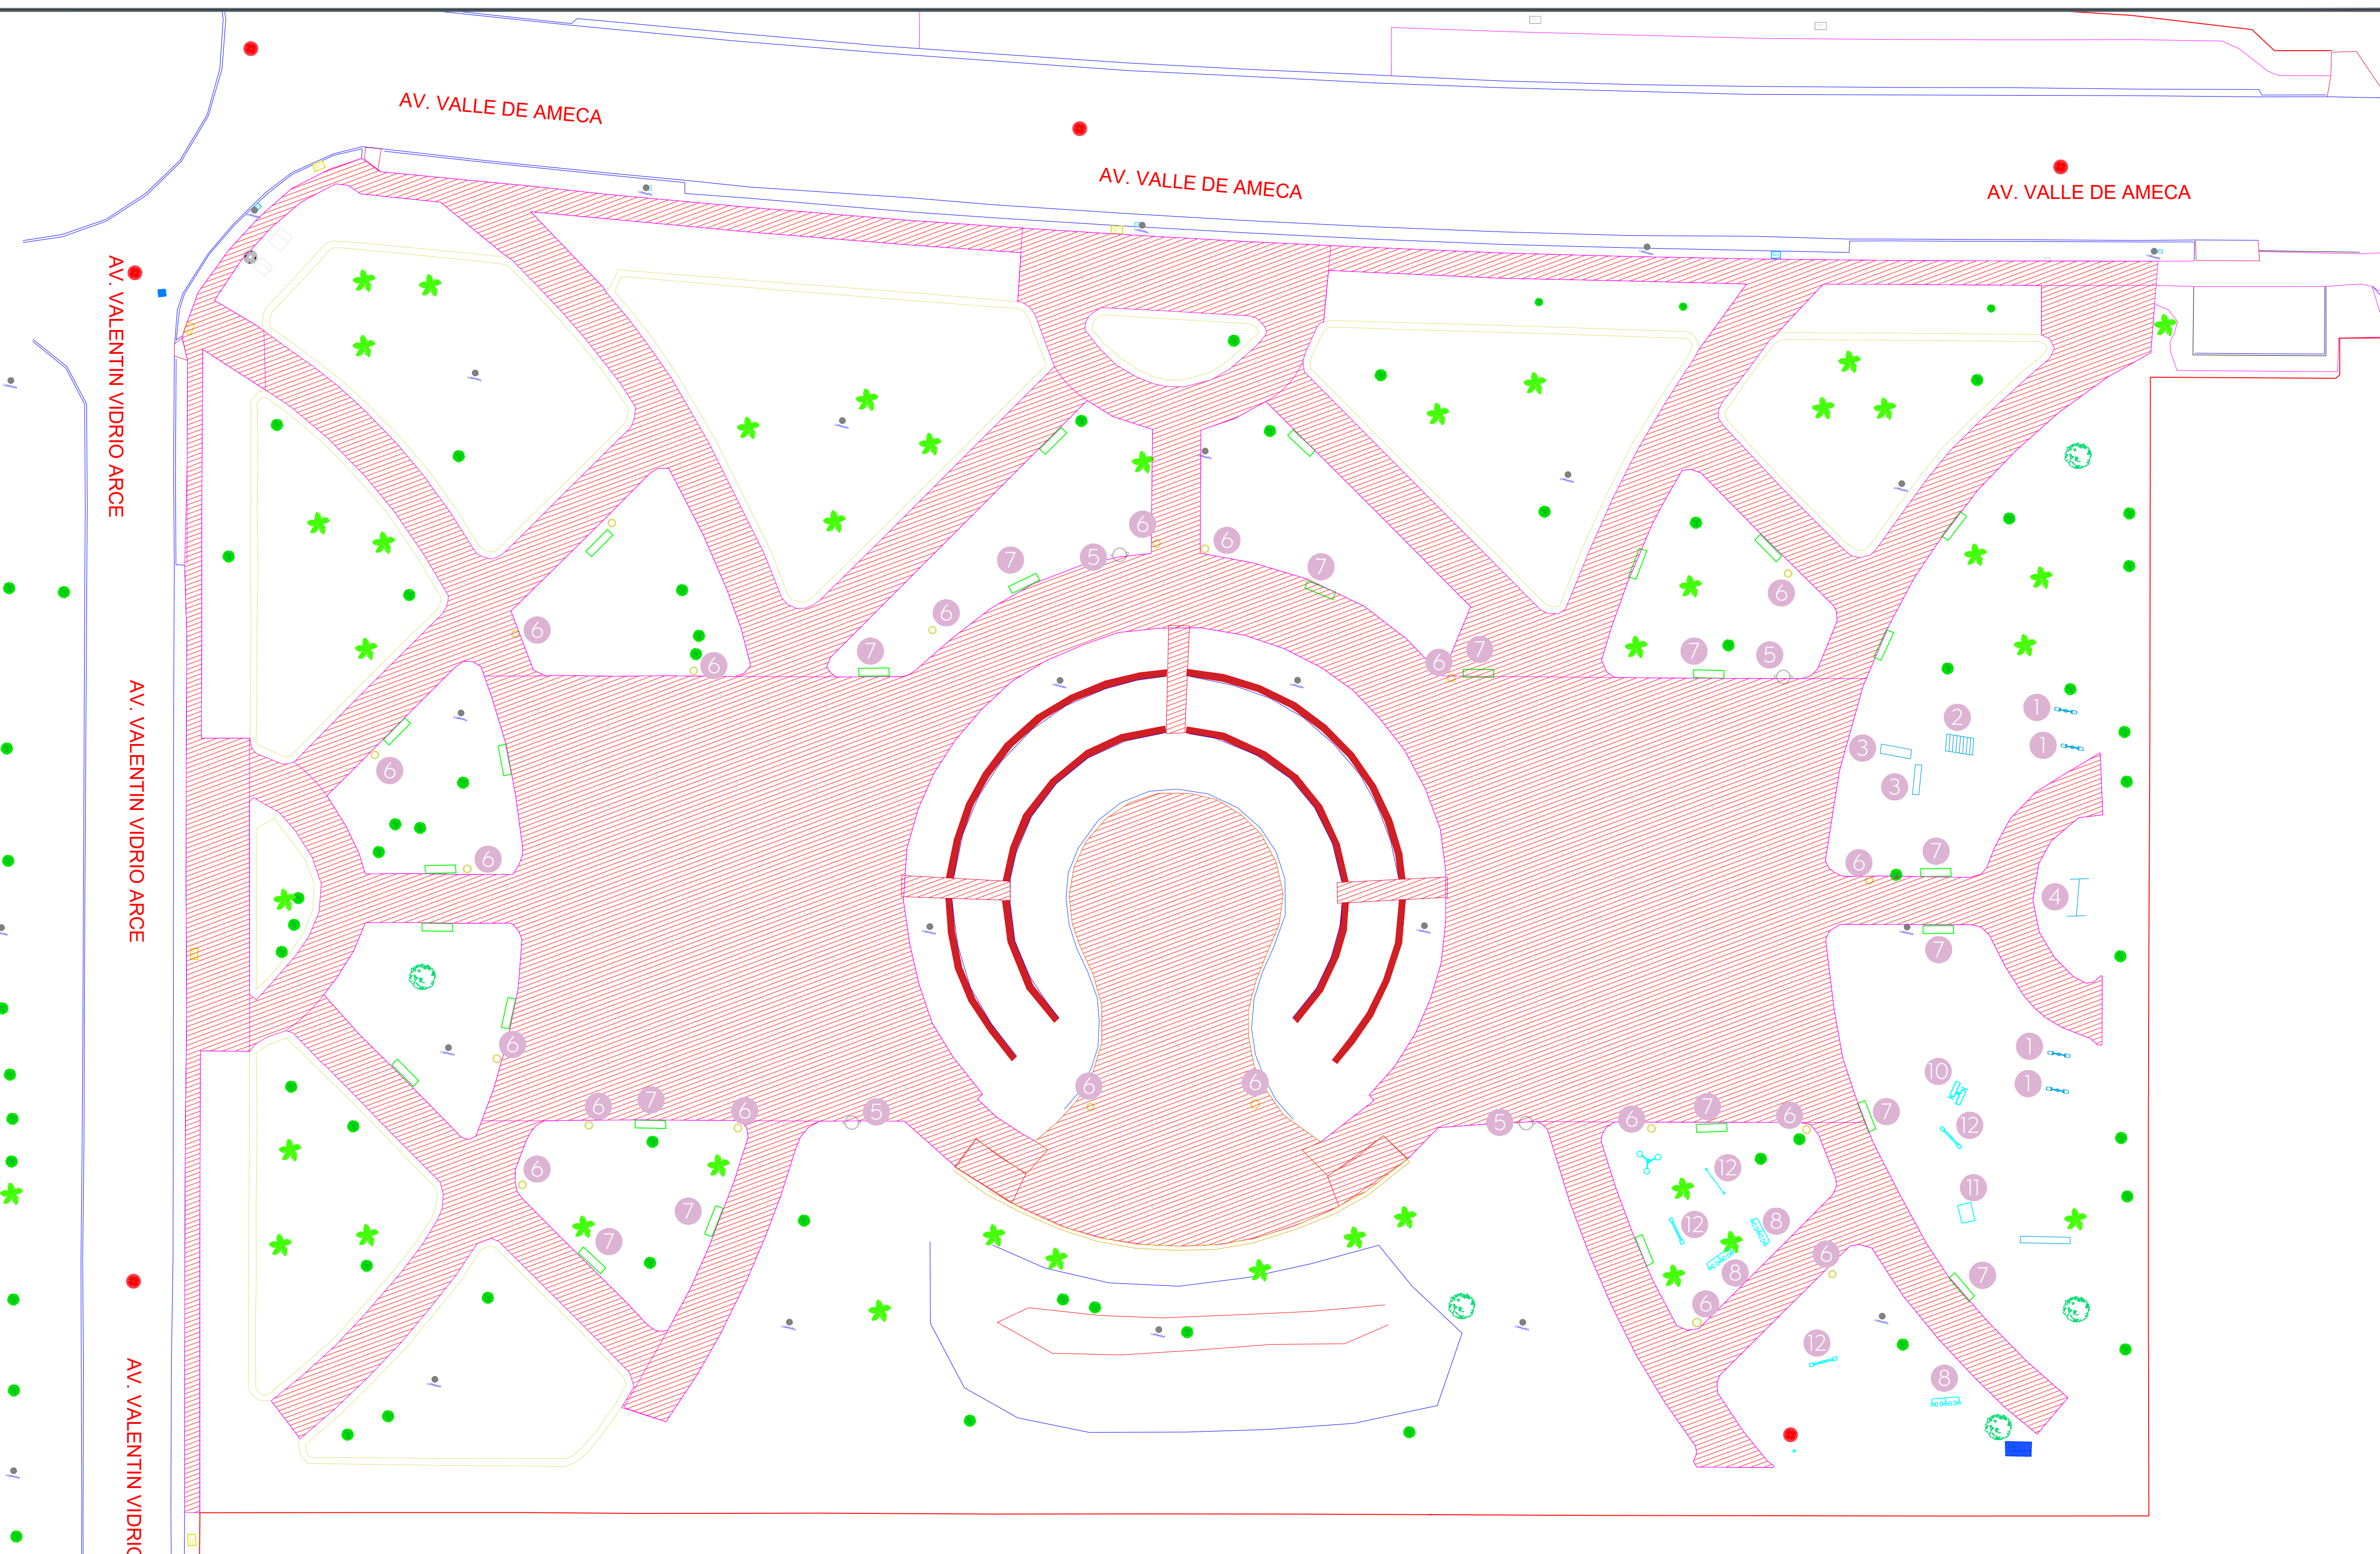


01 Planta de Conjunto
 Demoliciones 1:250

Simbología	Notas	Imagen
1	Desmontaje con recuperación de juegos (sube y baja) de herrería	
4 Pzas		
2	Desmontaje con recuperación de juegos de herrería	
1 Pza		
3	Desmontaje con recuperación de juegos de herrería	
3 Pzas		

Simbología	Notas	Imagen
4	Desmontaje con recuperación de columpios de herrería	
1 Pza		
5	Desmontaje con recuperación de botes de basura de herrería	
4 Pzas		
6	Desmontaje con recuperación de botes de basura de concreto	
21 Pzas		

Simbología	Notas	Imagen
7	Desmontaje con recuperación de bancas de concreto	
13 Pzas		
8	Desmontaje con recuperación de ejercitadores de herrería, caminadora doble	
3 Pzas		
9	Desmontaje con recuperación de ejercitadores de herrería, cintura triple	
1 Pza		

Simbología	Notas	Imagen
10	Desmontaje con recuperación de ejercitadores de herrería, abdominales	
1 Pza		
11	Desmontaje con recuperación de ejercitadores de herrería, presión piernas	
1 Pza		
12	Desmontaje con recuperación de ejercitadores de herrería	
4 Pzas		

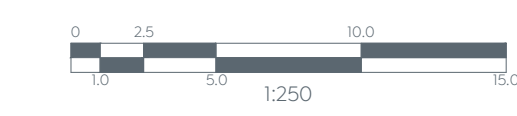

Nombre del proyecto:
 Rehabilitación del Parque Rojo, ubicado en Av. \ de Ameca y Av. Valentín Vidrio Arce, colonia Va Molinos, Municipio de Zapopan, Jalisco.

Contenido del plano:
Plano de demoliciones y retiros.
 No. Contrato:
 DOPI-MUN-CUSMAX-IH-138-LP-2022
 Director de Obras Públicas e Infraestructura:

Ing. Ismael Jáuregui Castañeda
 Jefe de la Unidad de Estudios y Proyectos:
 Arq. Edwin Aguiar Escatel
 Jefe de área:
 Arq. Angela Jazmin Vargas Olmedo
 Responsable del proyecto:
 Arq. Andrea Rivas Rodríguez

Ubicación:
 Valle De Los Molinos, Zapopan, Jalisco
 Norte:
 Fecha: Septiembre 2022
 Escala: 1:250
 Cotas: Metros Clave:
PA-ROJ-DEM