



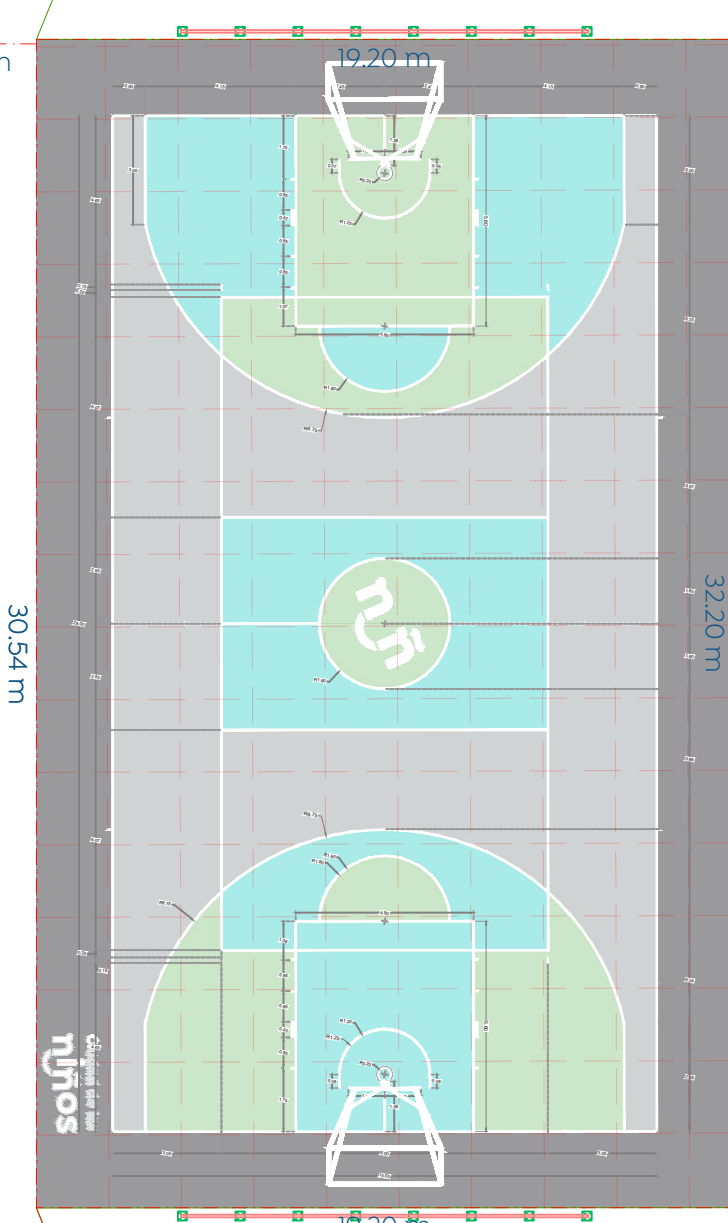

Alcances Generales:

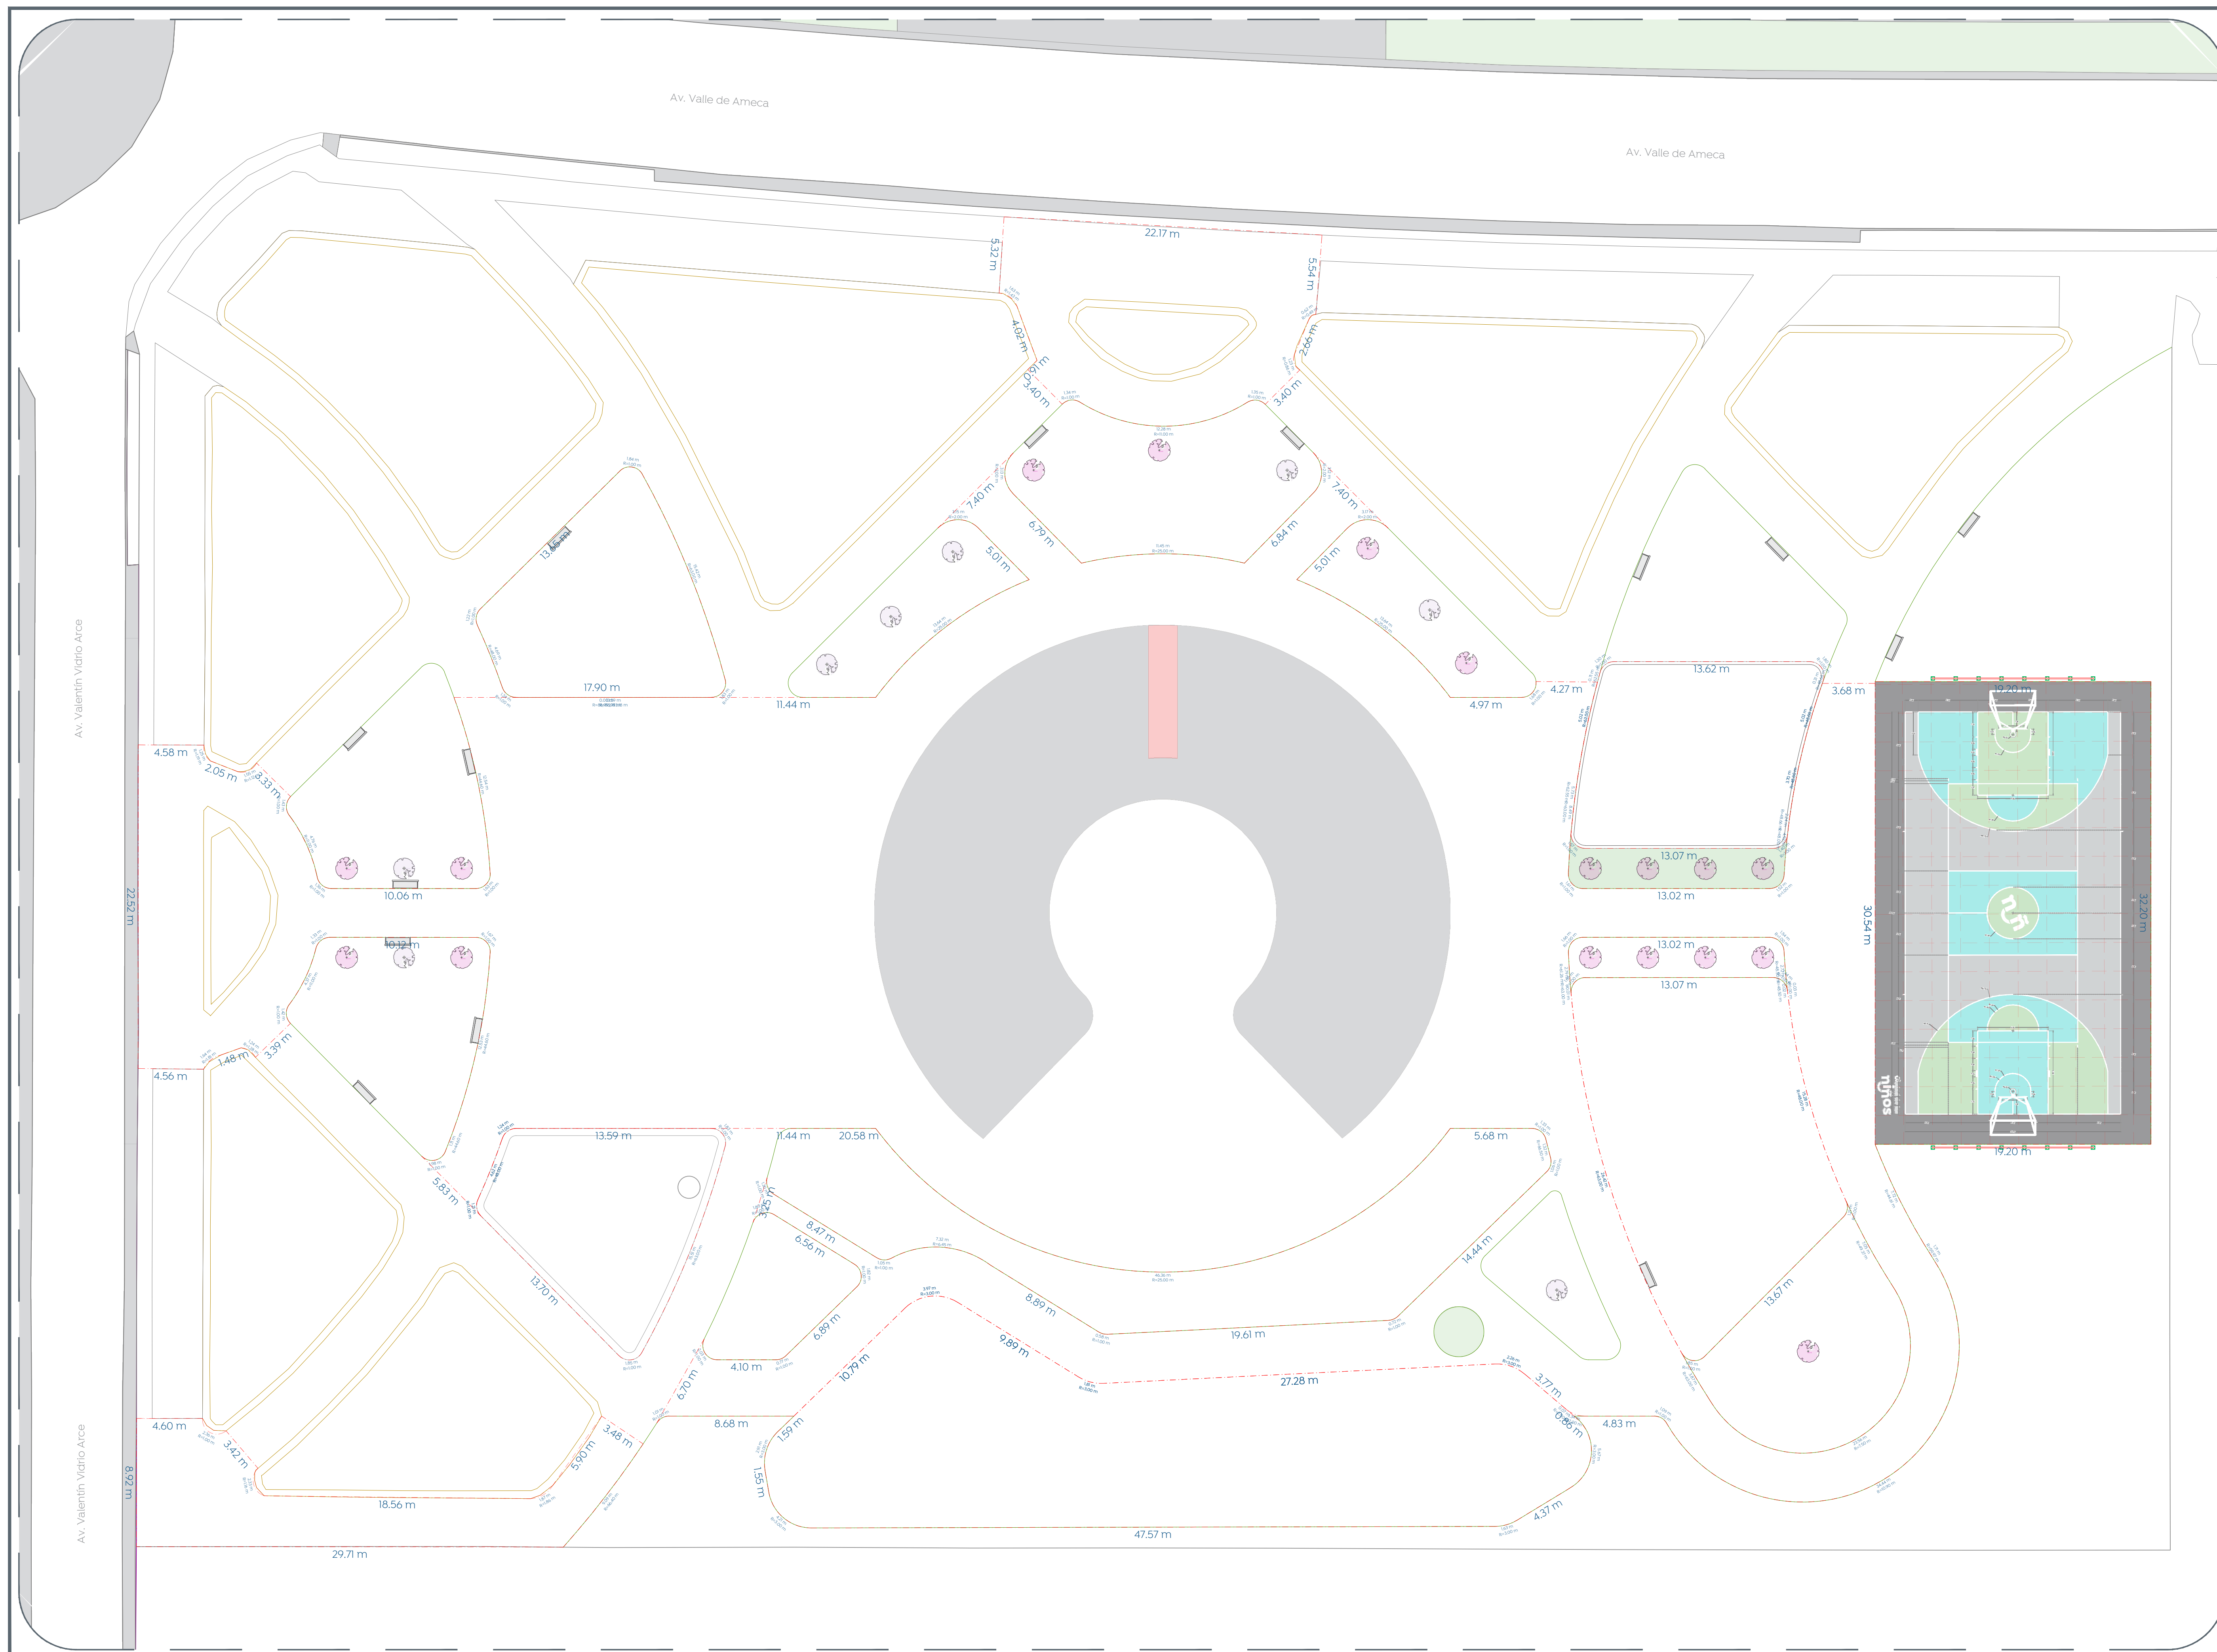

01 Planta de Conjunto  
 Trazo 1:200



Nombre del proyecto: Rehabilitación del Parque Rojo, ubicado en Av. V de Ameca y Av. Valentín Vidrio Arce, colonia Val Molinos, Municipio de Zapopan, Jalisco	
Contenido del plano: <b>Planta de trazo</b>	
No. Contrato: DOPI-ABC-DEFGH-IJ-KL-001-0000	
Director de Obras Públicas e Infraestructura:	
Ing. Ismael Jáuregui Castañeda	
Jefe de la Unidad de Estudios y Proyectos:	
Arq. Edwin Aguiar Escatel	
Jefe de área:	Responsable del proyecto:
Arq. Angela Jazmin Vargas Olmedo	Arq. Andrea Rivas Rodríguez
Ubicación: Valle De Los Molinos, Zapopan, Jalisco	
Norte:	Fecha: Septiembre 2022
Escala: Indicada	
Cotas: Metros	Clave: TRA-