


Simbología:
Red sanitaria existente a conservar
Red sanitaria proyecto
Sentido de flujo sanitario
Pozo de visita
Registro con caída adosada
Registro con caída libre
Longitud-pendiente-diametro
Cota de rasante-Profundidad
Cota de arrastre
Número de registro
Levantamiento topográfico
Límite de banqueta proyecto
Pozo de visita existente

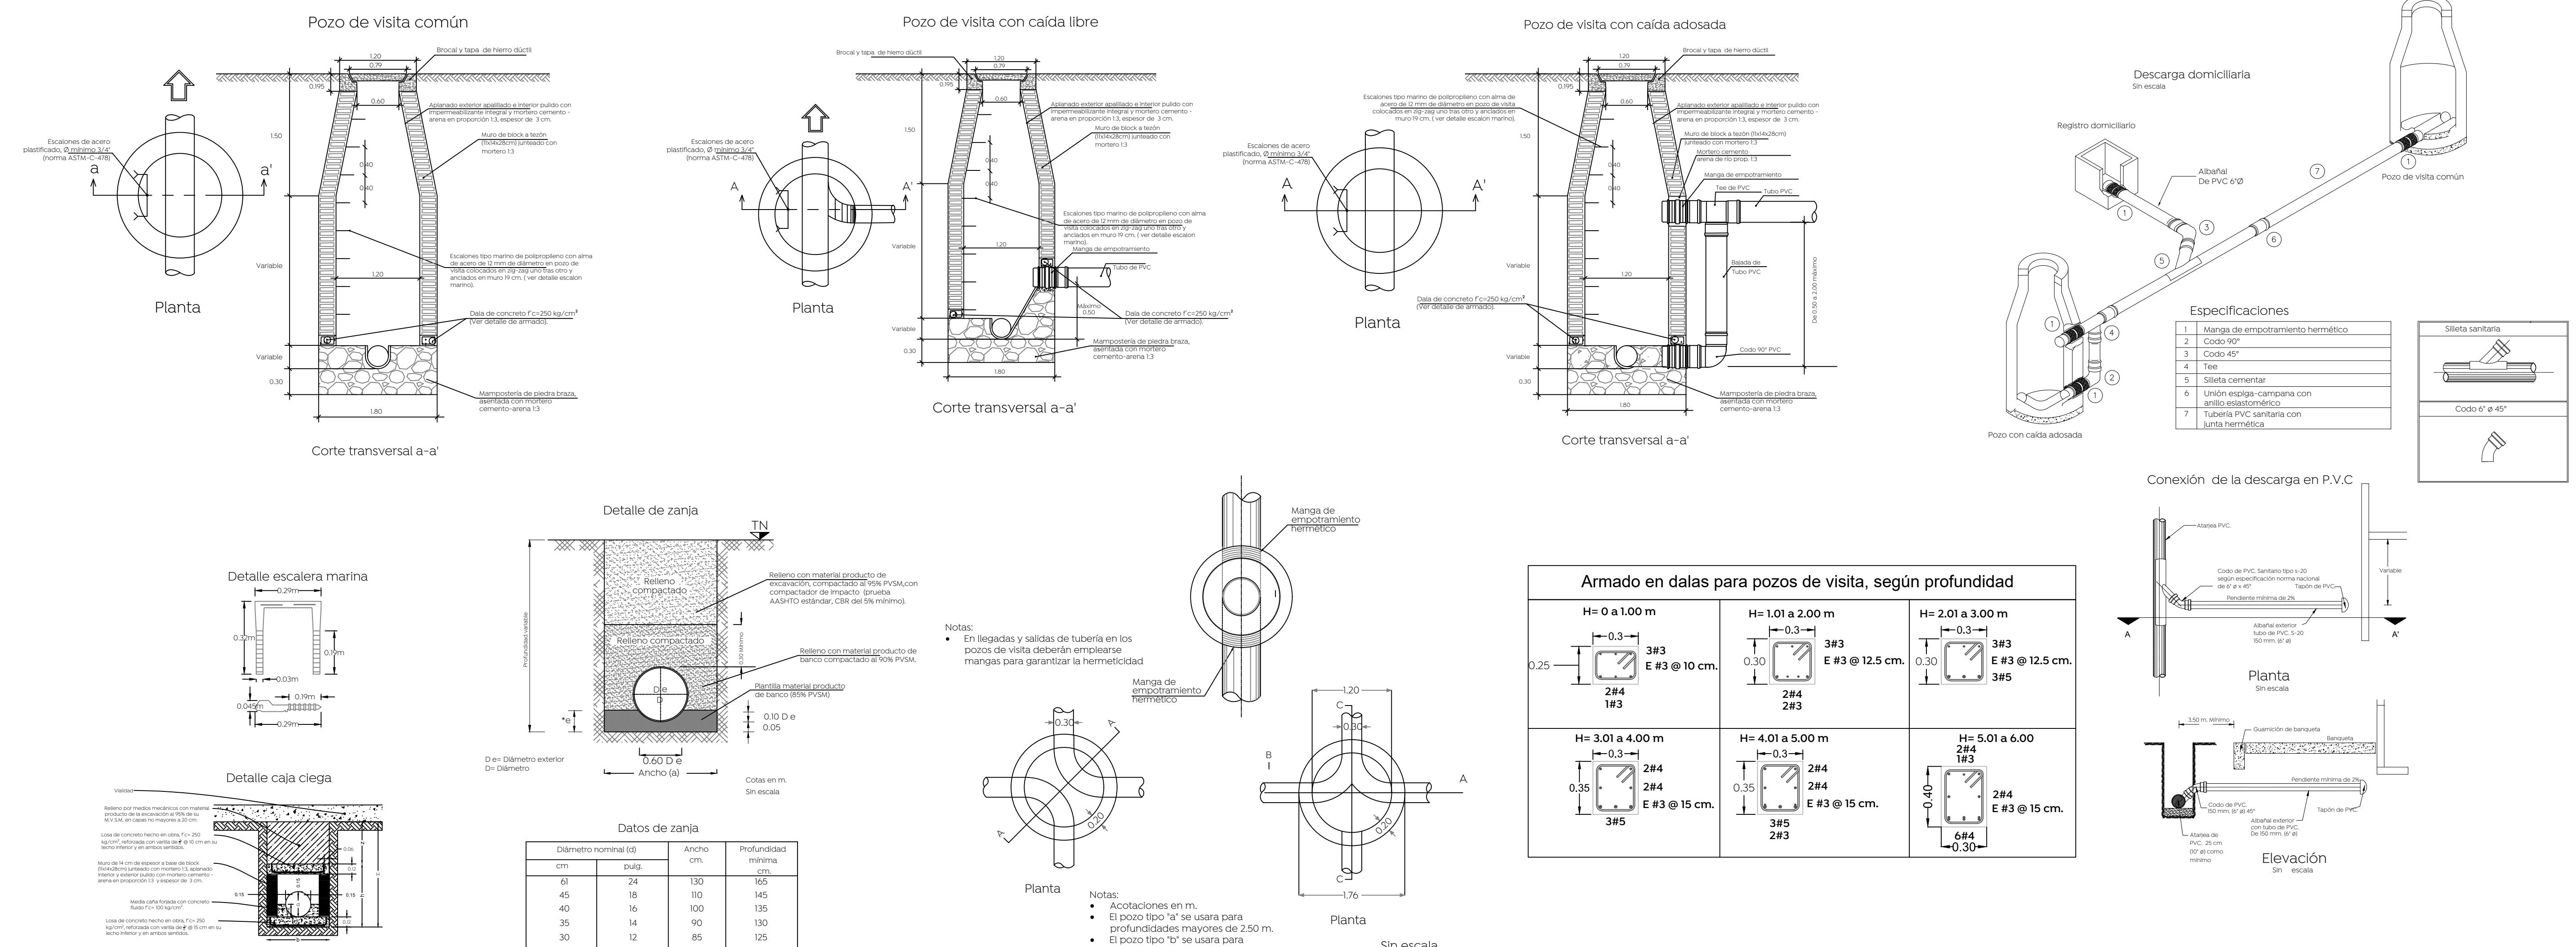

Nombre del proyecto:
Pavimentación con concreto hidráulico de la calle Lucio Blanco, frente 03, incluye: alcantarillado sanitario, Infraestructura pluvial, agua potable, banquetas, cruces peatonales, accesibilidad universal, señalética horizontal - vertical y obras complementarias, San Francisco Tesistán, Municipio de Zapopan, Jalisco.

Contenido del plano:
- Proyecto y detalles drenaje sanitario

No. Contrato:

Director de Obras Públicas e Infraestructura:

Ing. Ismael Jáuregui Castañeda

Jefe de la Unidad de Estudios y Proyectos:

Arq. Edwin Aguilar Escatel

Jefe de área:

Ing. Adhári Gómez Gutiérrez

Ubicación:
Calle Lucio Blanco de calle Melchor Ocampo a calle Hidalgo, Santa lucía, Tesistán, Zapopan, Jalisco

Fecha: Enero 2023

Escala: 1:400

Acotaciones: Metros

Clave: AS-01