




Talpa

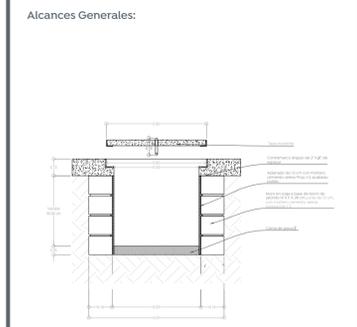

03 Detalle registro
Acabados en piso 1:20

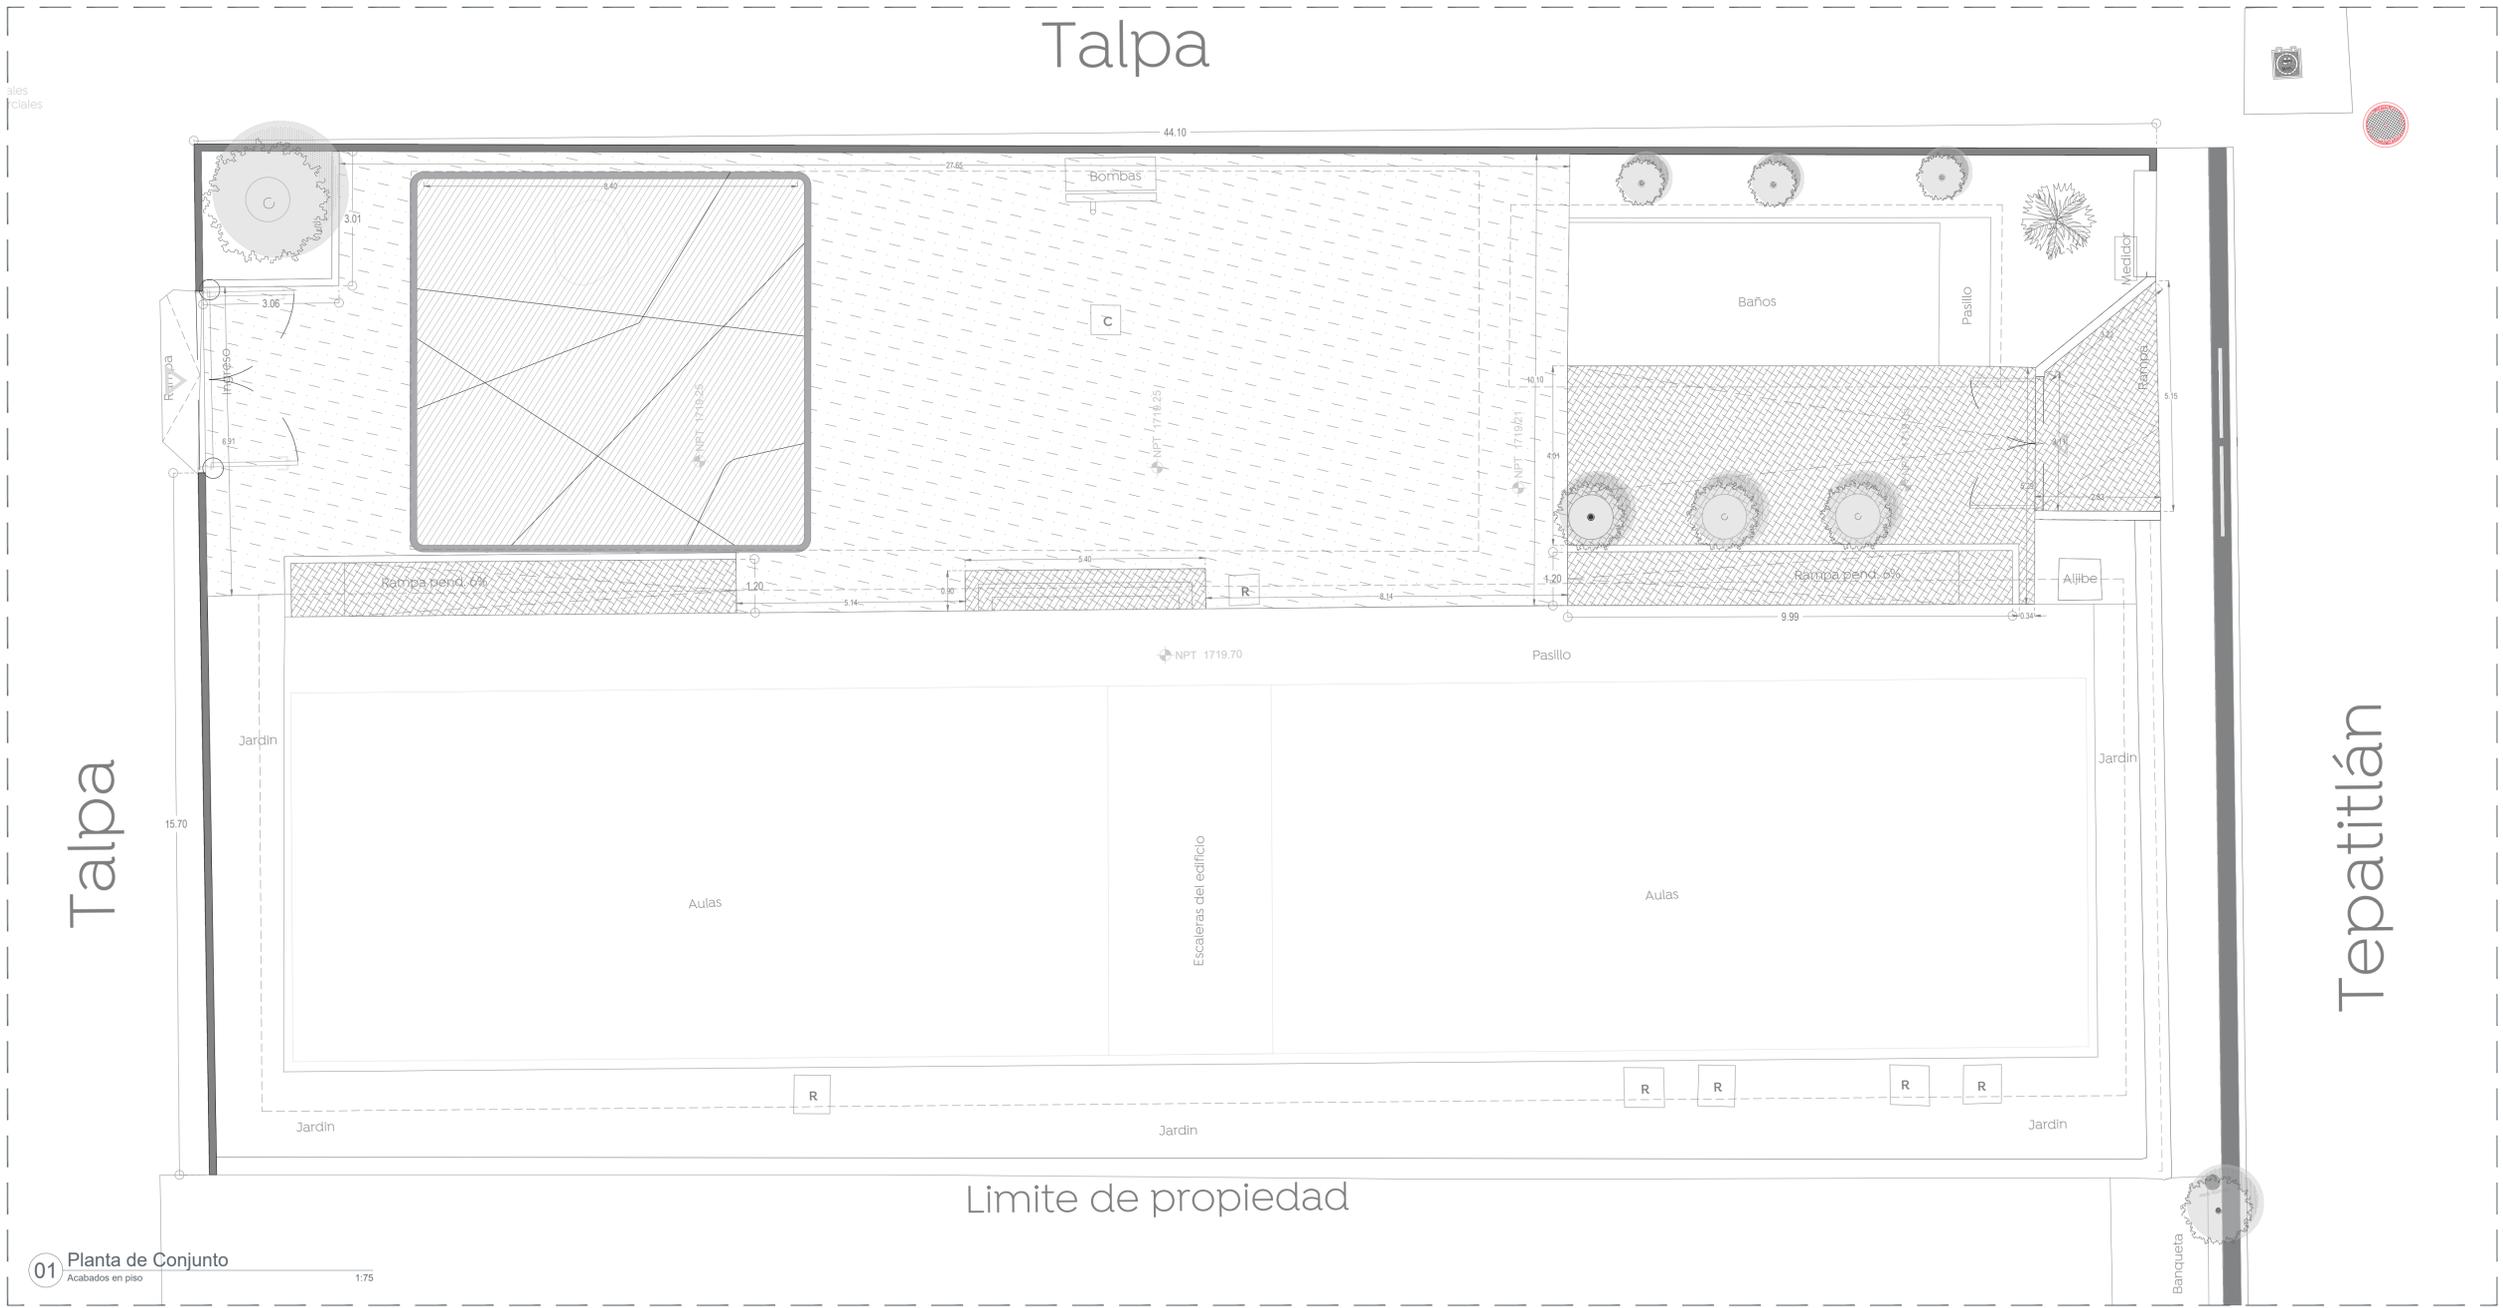

01 Planta de Conjunto
Acabados en piso 1:75

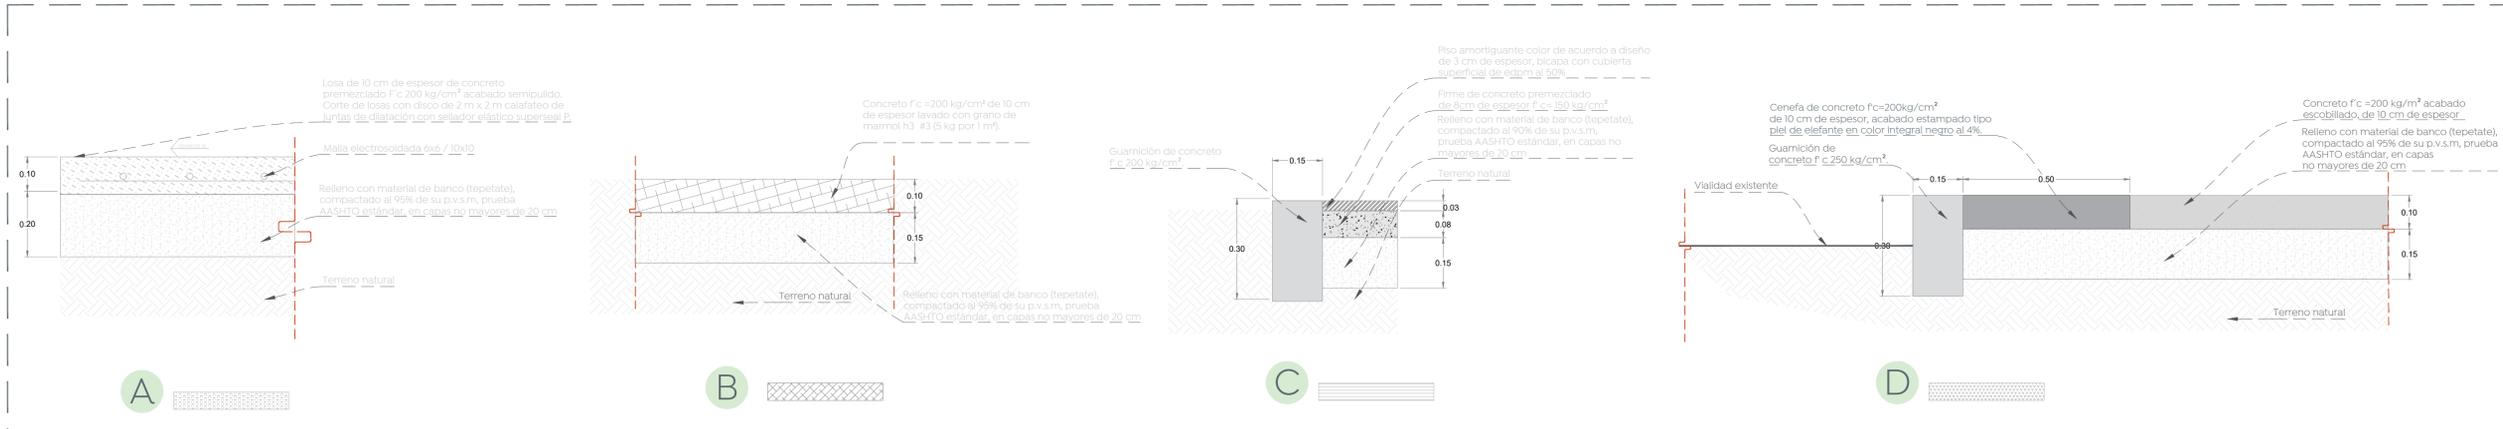

02 Detalle acabados
Acabados en piso 1:10

Nombre del proyecto:
Estructuras con tenencia, rehabilitación de cancha de usos múltiples, patio cívico, accesibilidad universal, banquetas, cruces peatonales y obras complementarias en el Preescolar Lomas de la Primavera (P.L.P.), clave I40JN989A, Preescolar Enrique González Martínez (P.V.), clave I40JN947R, calle Tepetitlán, colonia Lomas de la Primavera, Secundaria General 64 Jesús Reyes Heróles, clave I4DES0009K, calle Allende, la Venta del Asadero, Municipio de Zapopan, Jalisco.

Contenido del plano:
Plano de acabados, Preescolar Lomas de la Primavera.

No. Contrato:
DOPI-MUN-RM-IE-LP-012-2023

Director de Obras Públicas e Infraestructura:

Ing. Ismael Jáuregui Castañeda

Jefe de la Unidad de Estudios y Proyectos:

Arq. Edwin Aguilar Escatell

Jefe de área:
Arq. Angela Jazmin Vargas Olmedo

Responsable del proyecto:
Arq. Julio César Robles Ríos

Ubicación:
C. Tepetitlán 2909, Lomas de La Primavera, Colinas de la Primavera, Zapopan, Jal.

Norte:
Fecha: Enero 2022
Escala: Indicada
Anotaciones: Metros Clave:
EE-PRE-LP-ACA

