


Lazaro Cardenas

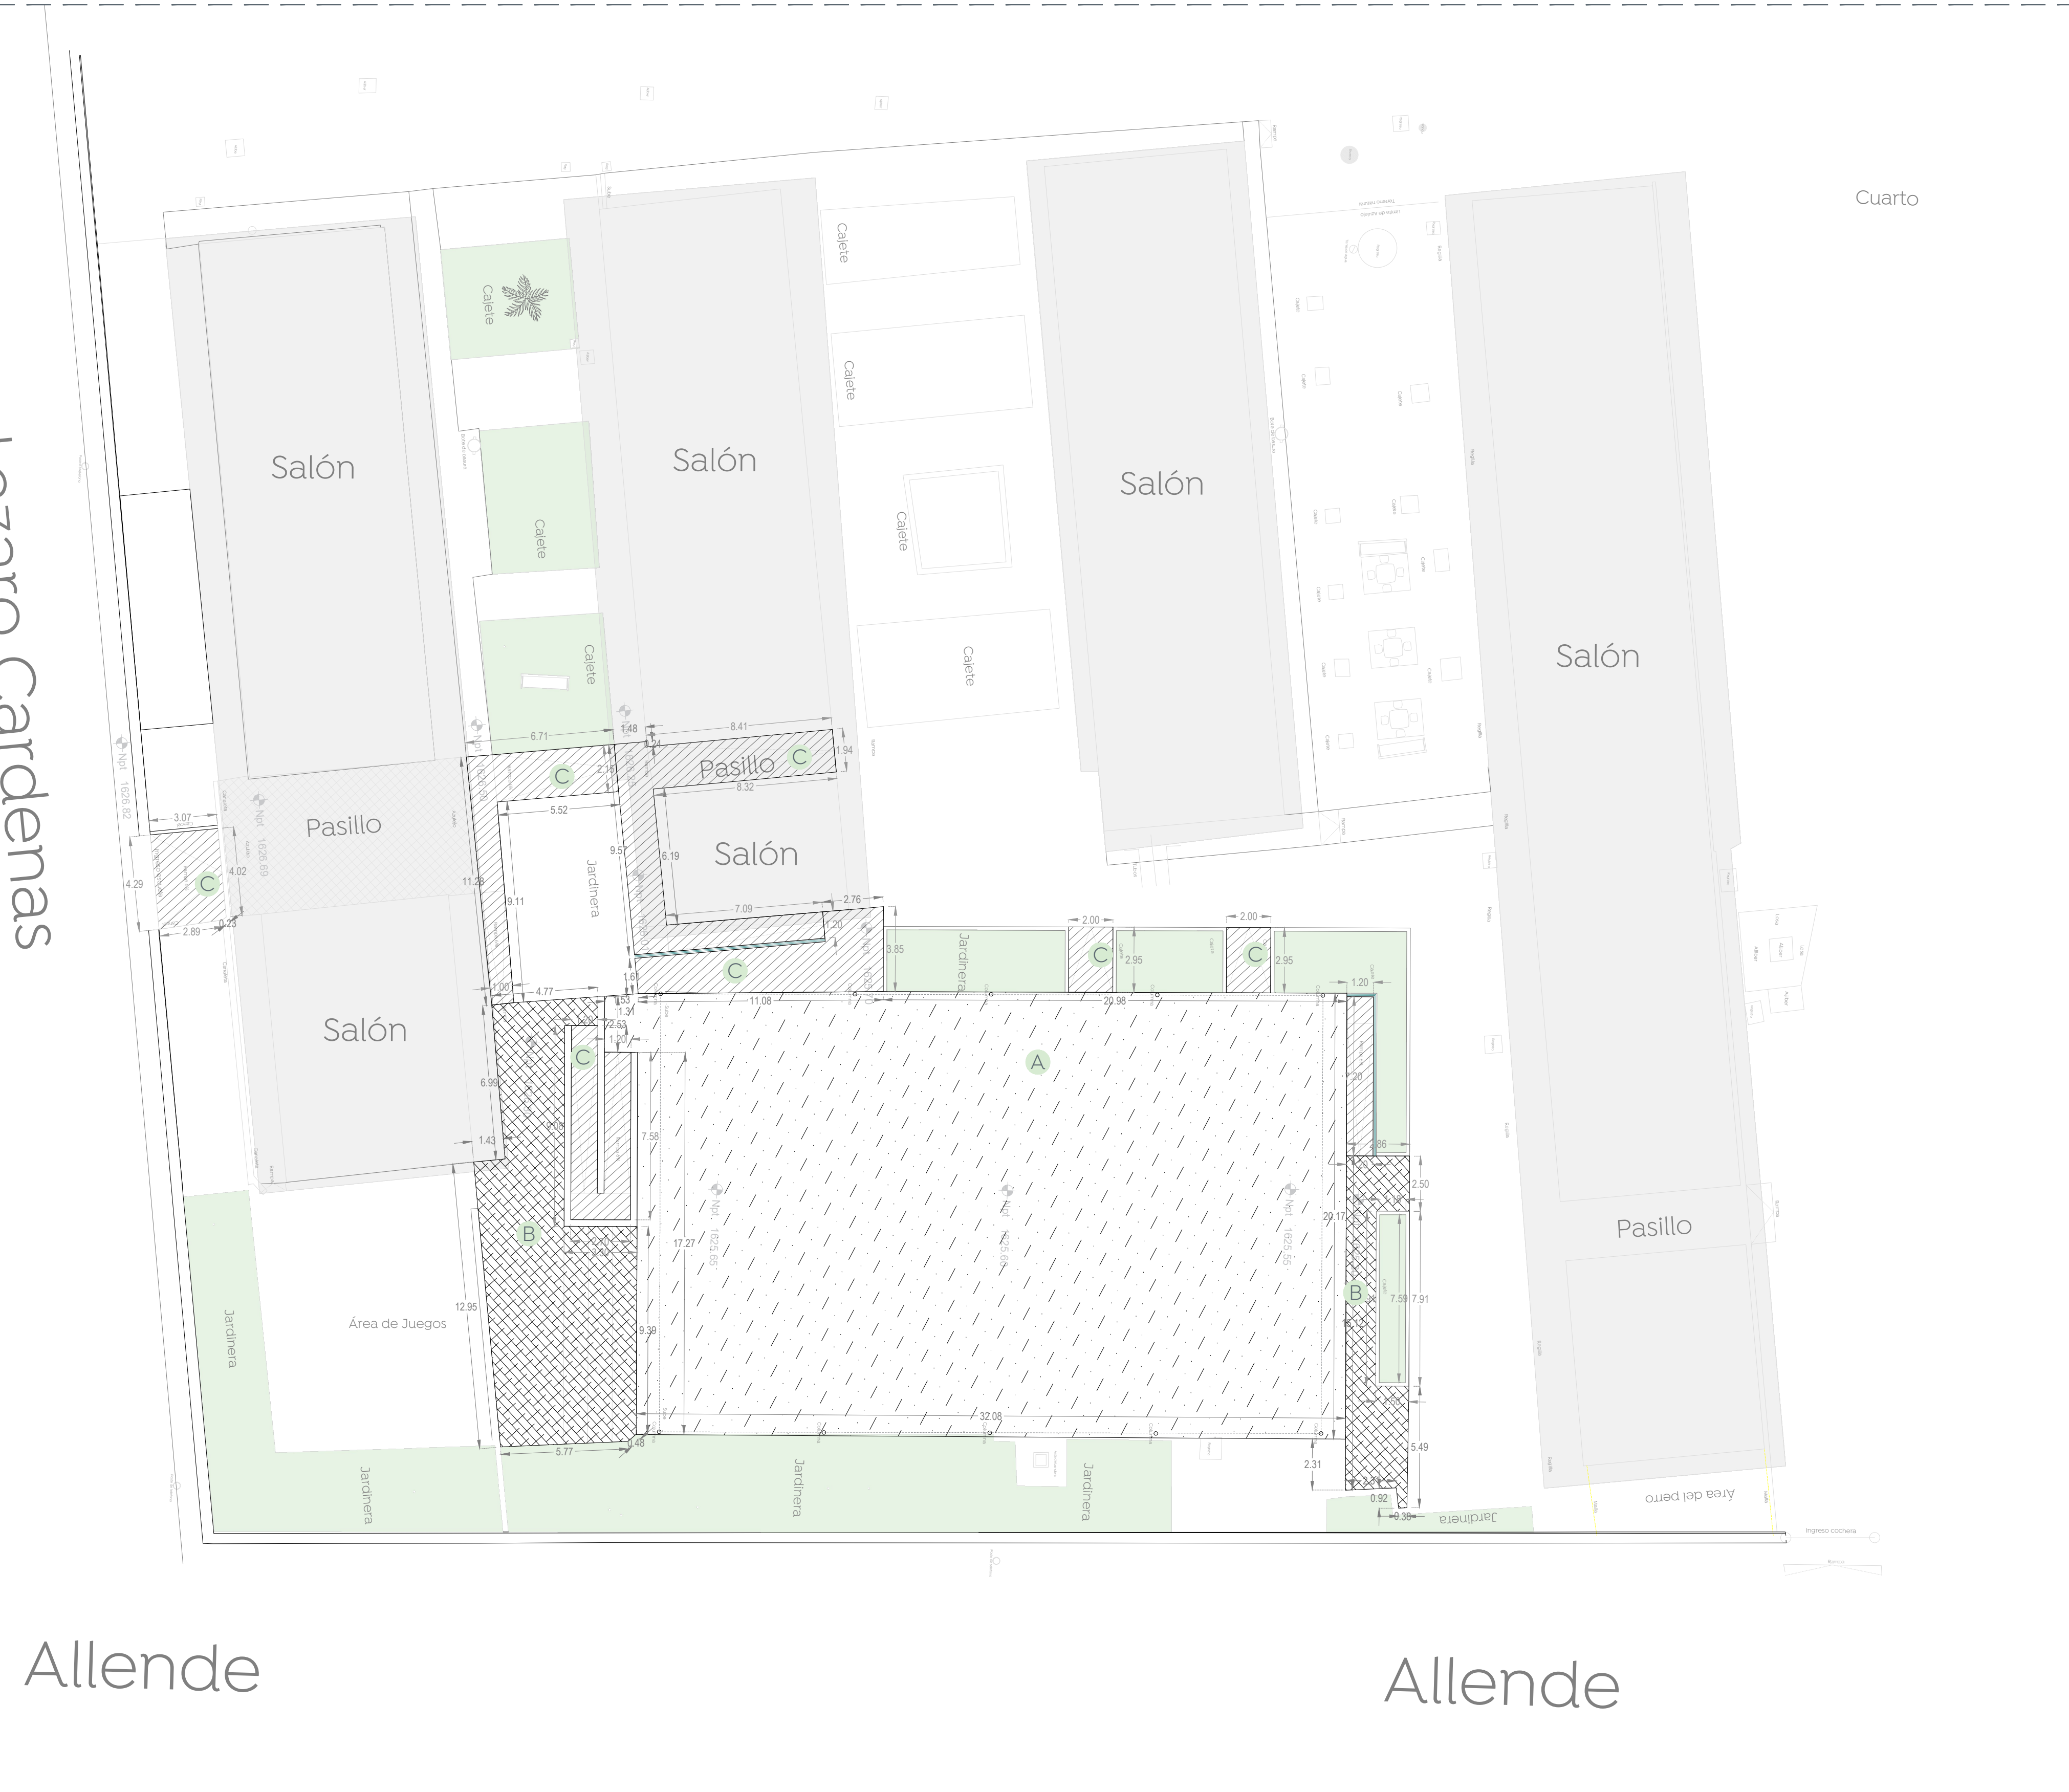

Allende

Allende

01 Planta de Conjunto Acabados 1:100

Nombre del proyecto:
 Estructuras con terraza, rehabilitación de cancha de usos múltiples, patio cívico, accesibilidad universal, banquetas, cruces peatonales y obras complementarias en el Preescolar Lomas de la Primavera (PLA), clave MDJN0999A, Preescolar Enrique González Martínez (TVA), clave MDJN0999B, calle Tepetitlán, colonia Lomas de la Primavera, Secundaria General 64 Jesús Reyes Heróles, clave HDES0009K, calle Allende, la Venta del Astillero, Municipio de Zapopan, Jalisco.

Contenido del plano:
 Plano de acabados en piso, Escuela Secundaria General 64.

No. Contrato:
 DOPI-MUN-RM-IE-LP-012-2023

Director de Obras Públicas e Infraestructura:
 Ing. Ismael Jáuregui Castañeda

Jefe de la Unidad de Estudios y Proyectos:
 Arq. Edwin Aguilar Escatel

Jefe de área:
 Arq. Angela Jazmin Vargas Olmedo

Responsable del proyecto:
 Arq. Julio Cesar Robles

Ubicación:
 Allende 47, El Campestre, La Venta del Astillero, Zapopan, Jal.

Fecha: Enero 2023
 Escala: Indicada
 Cotas: Indicada Clave: EE-SG-64-ACA