
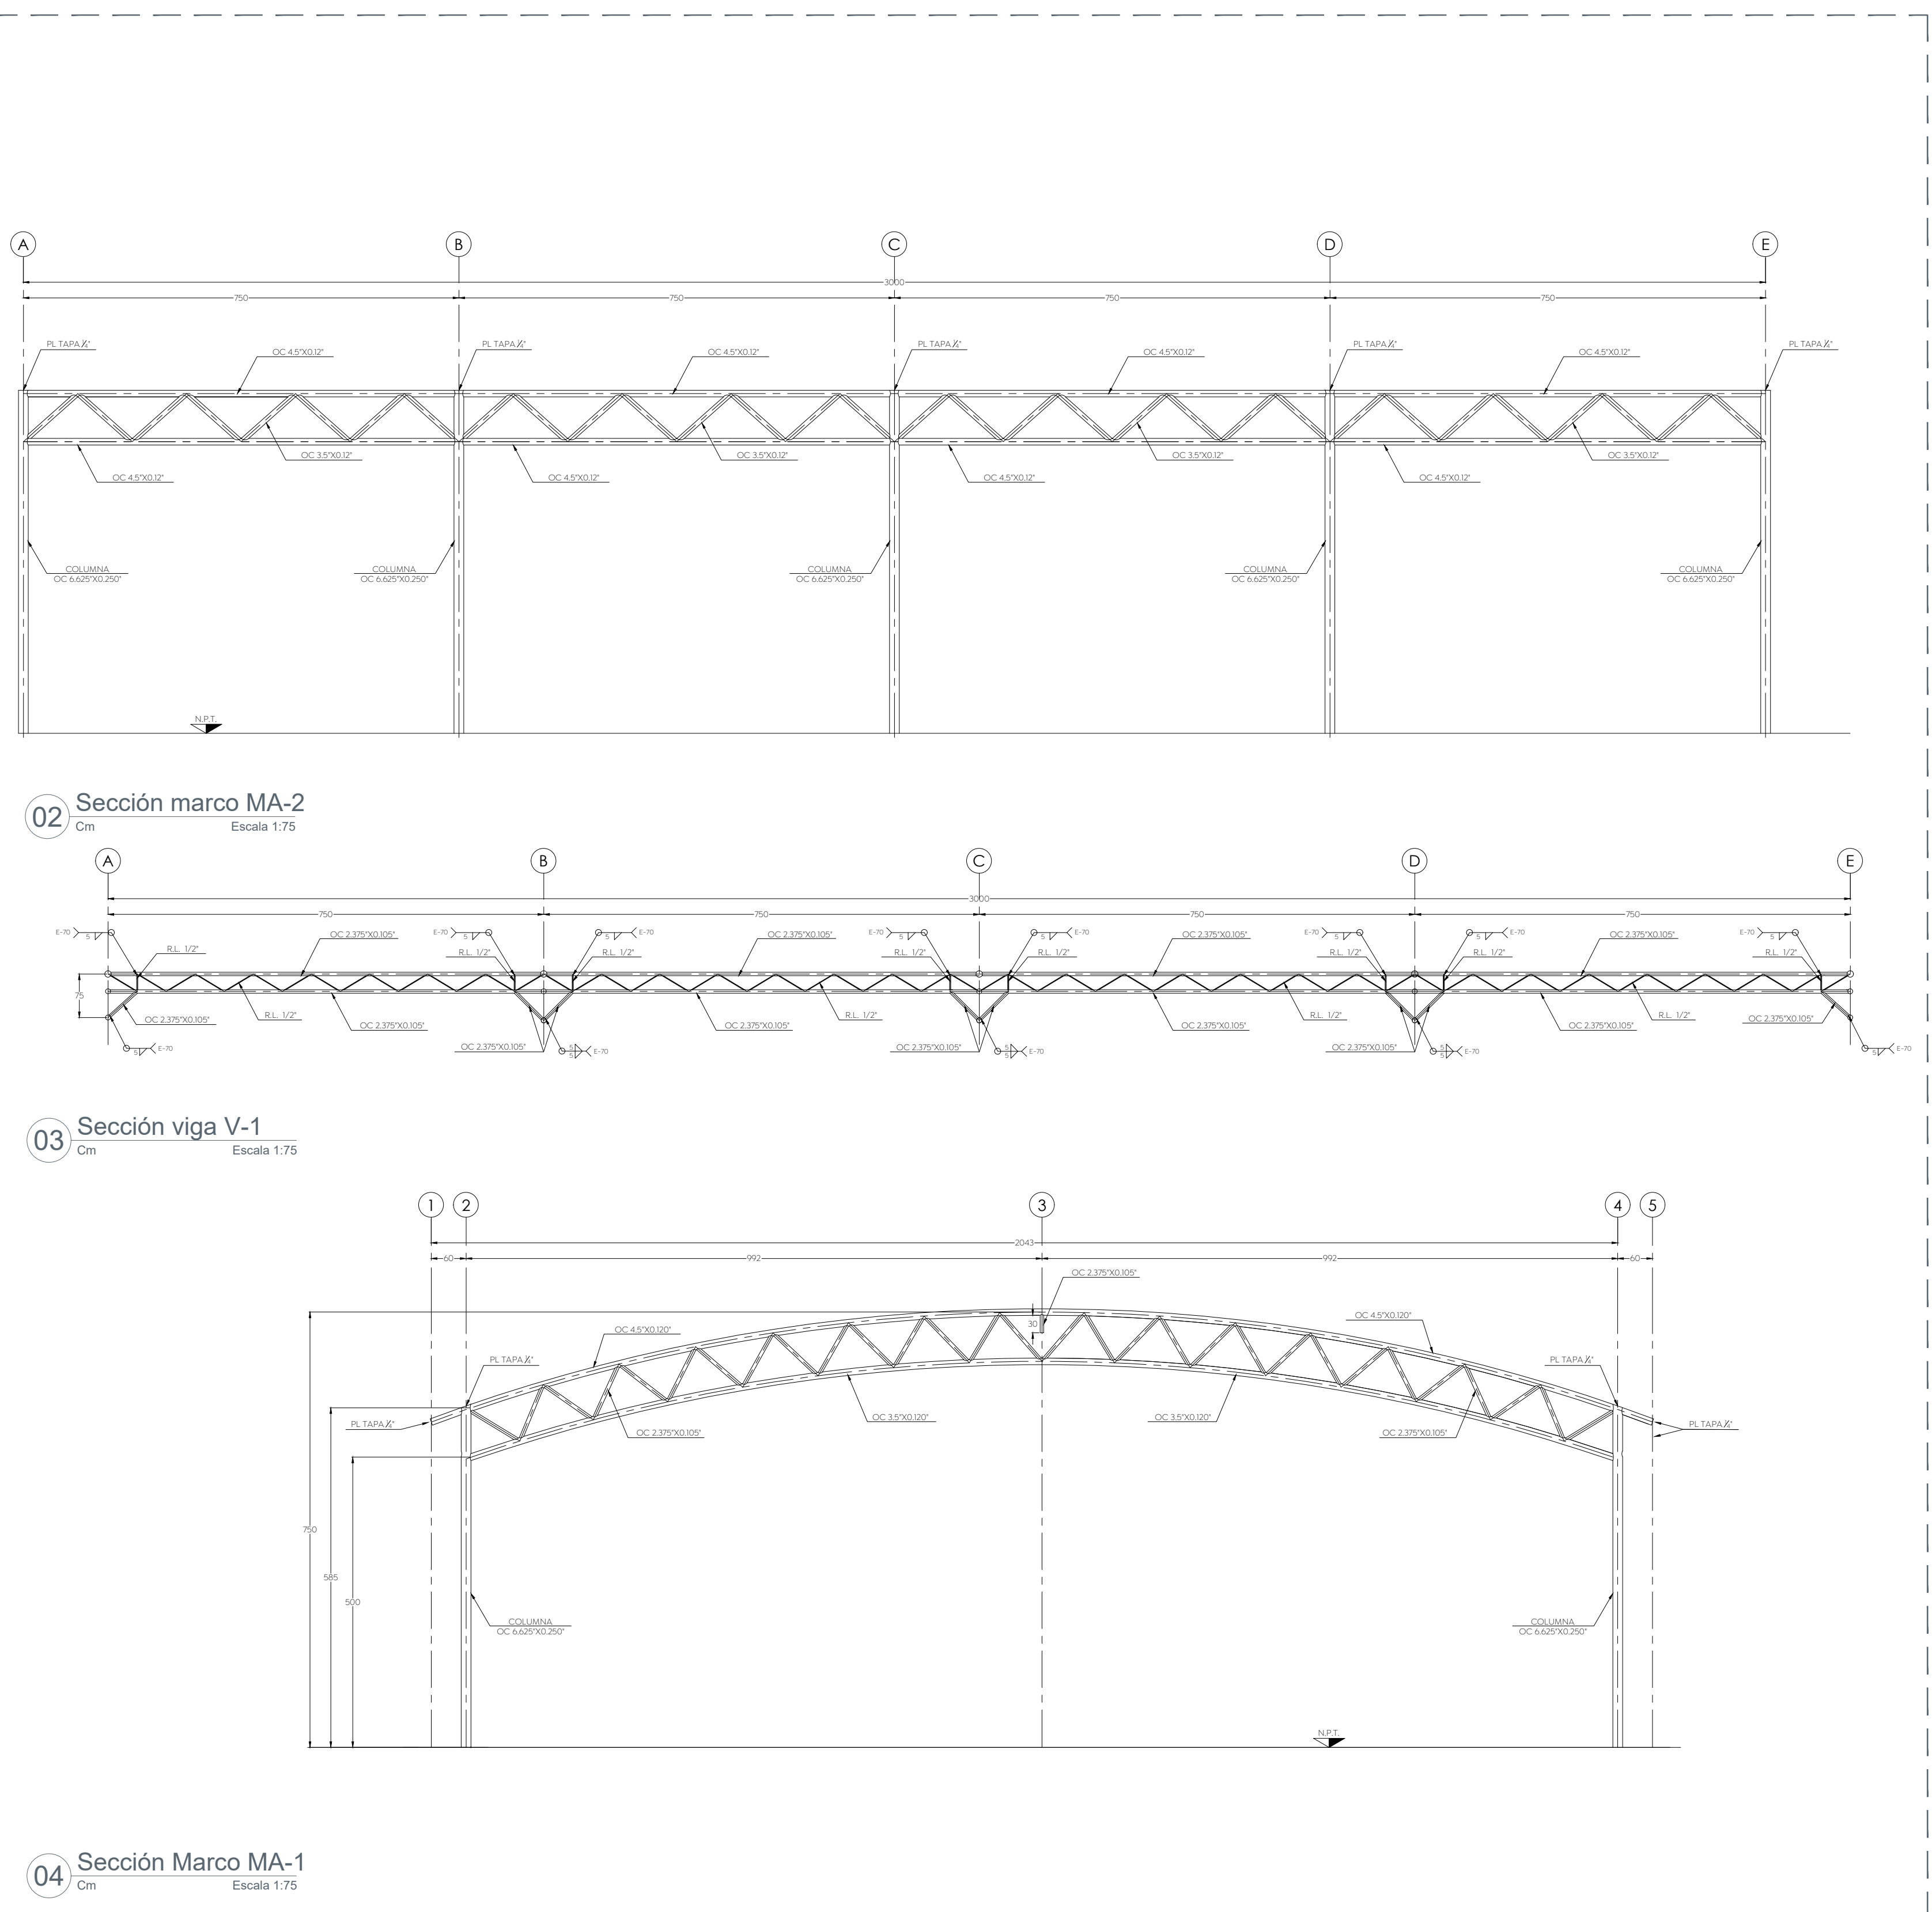


**Especificaciones:**  
 Verificar todas las conexiones existentes y calidad de soldadura en todas las conexiones y empates

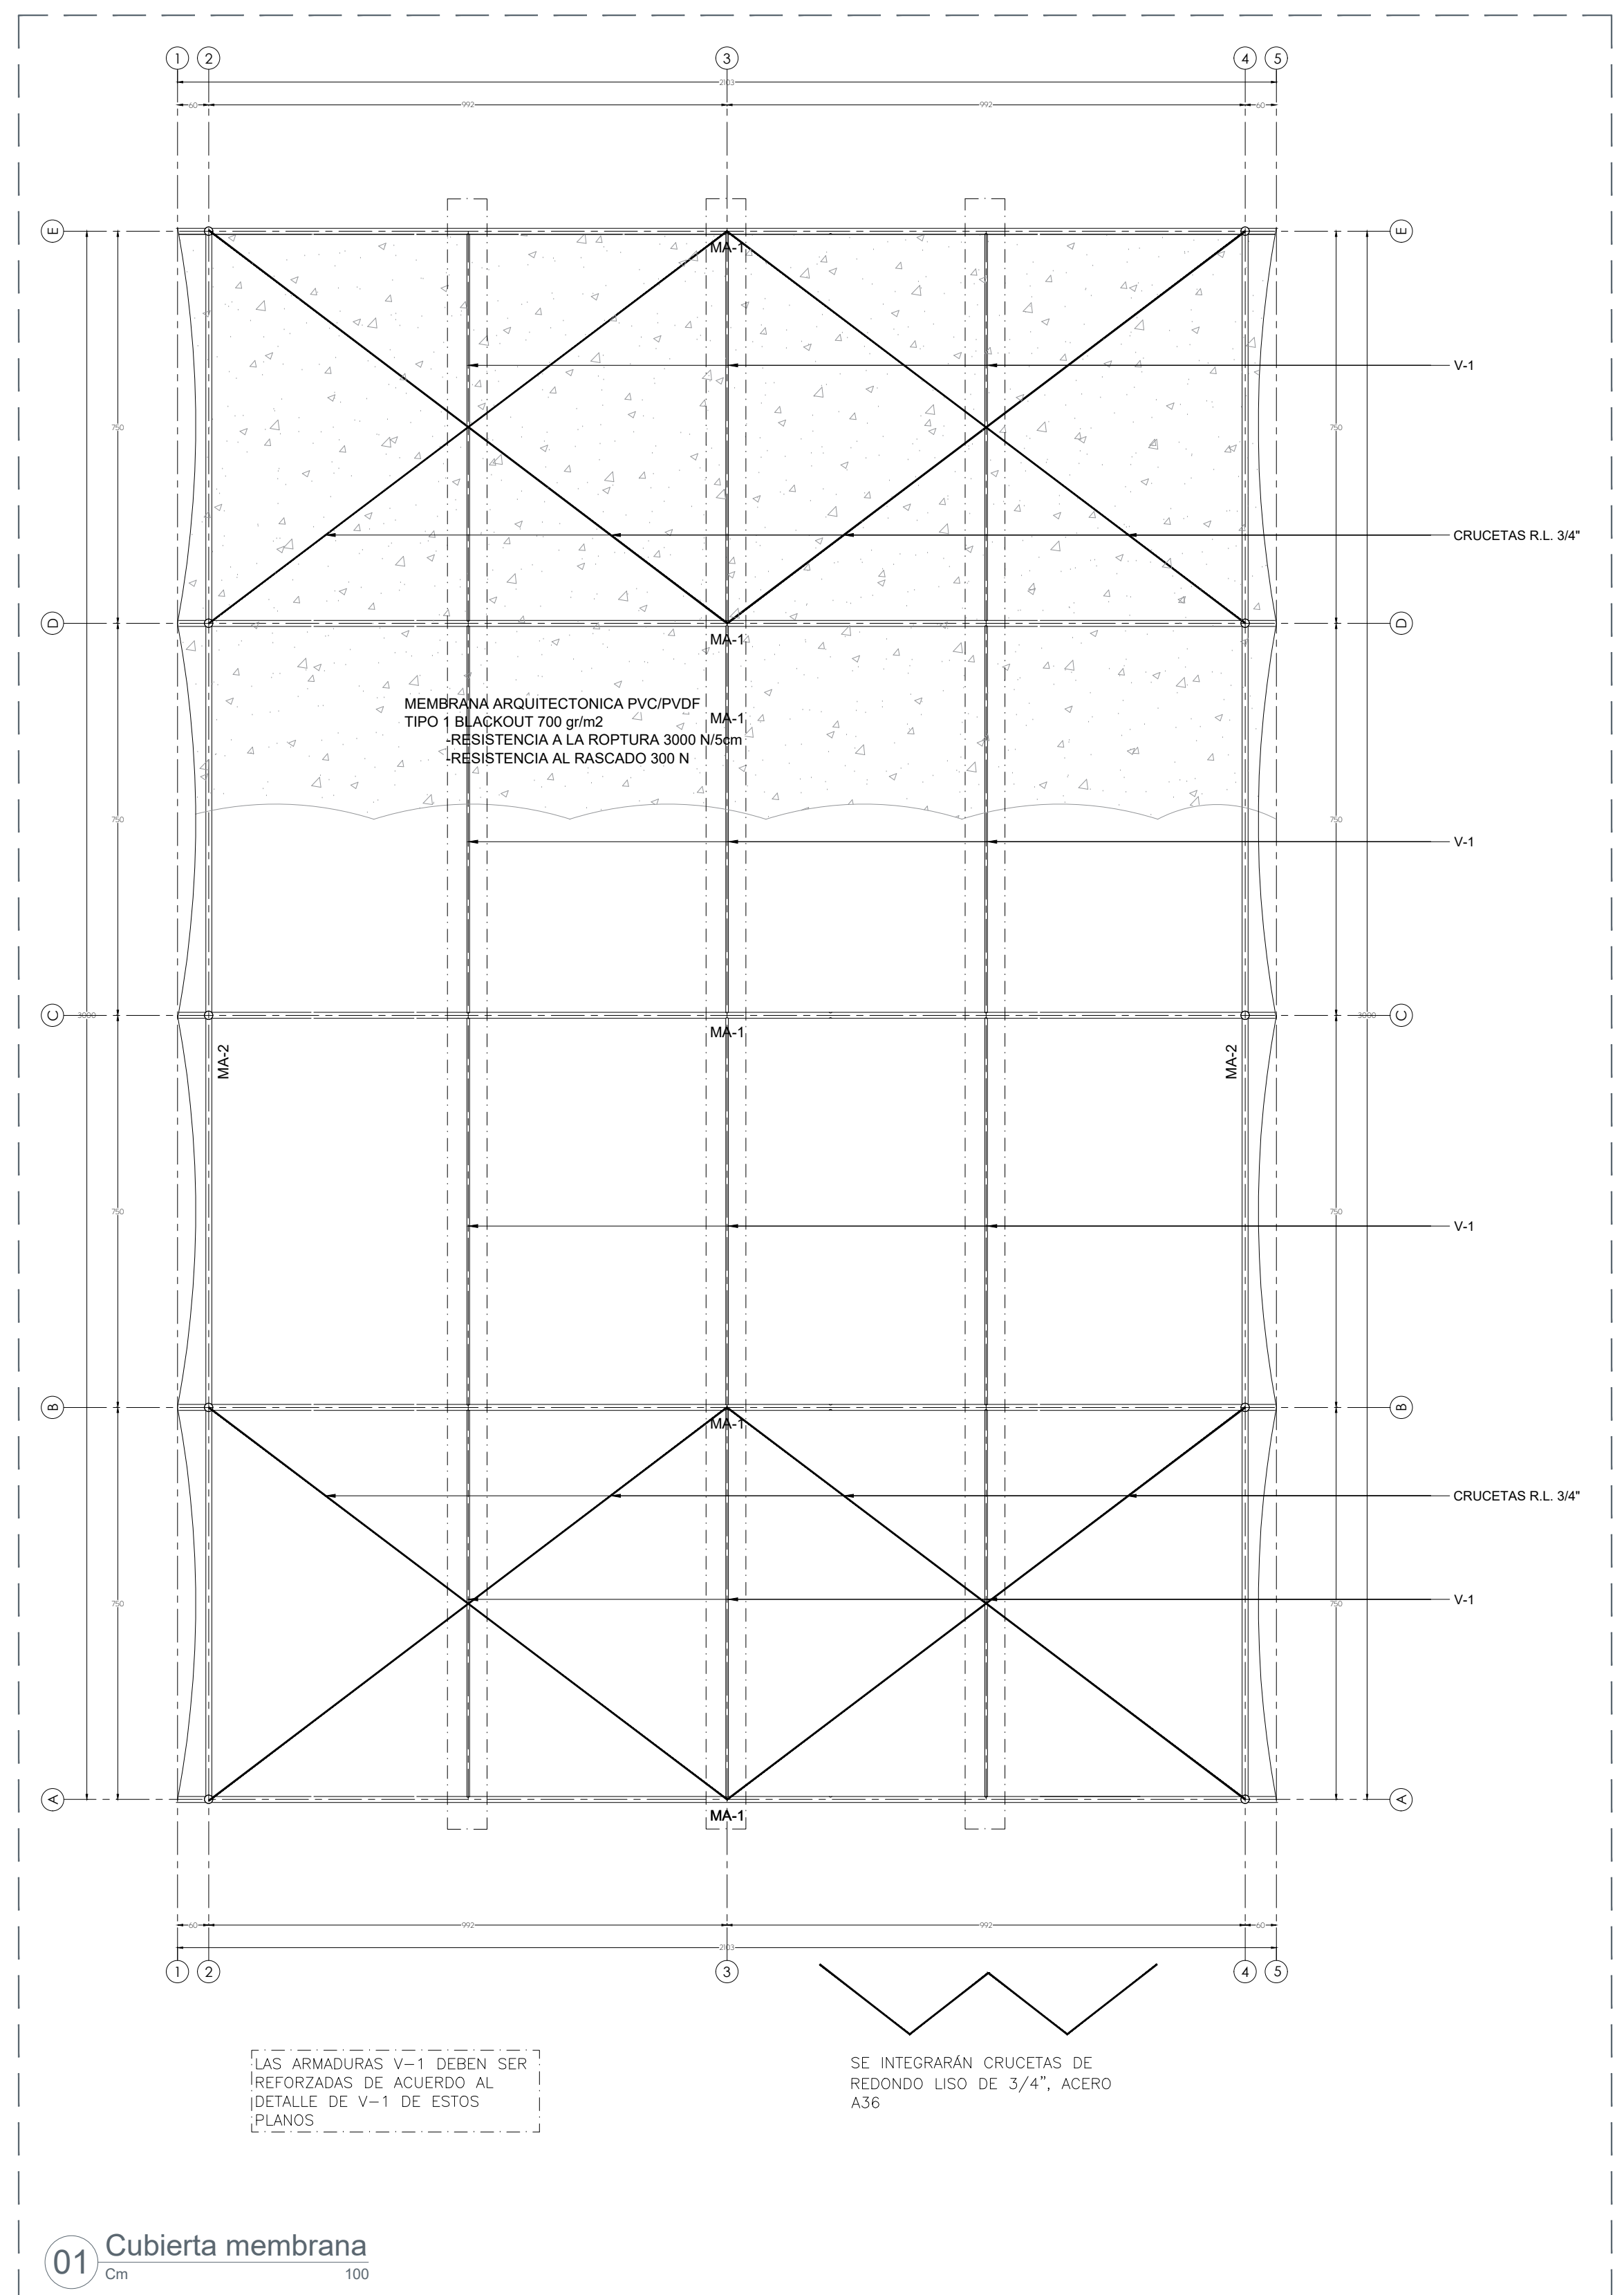

Nombre del proyecto:  
 Estructuras con lonjaria, rehabilitación de cancha de usos múltiples, patio cívico, accesibilidad universal, banquetas, cruces seccionales y obras complementarias en el Preescolar Lomas de la Primavera (17/M), clave 14D3N0095A, Preescolar Enrique González Martínez (17/V), clave 14D3N2047R, calle Tepatliltán, colonia Lomas de la Primavera, y Secundaria General del Injús Reyes Heróles, clave 14D3S009K, calle Allende, la Venta del Astillero, Municipio de Zapopan, Jalisco.

Contenido del plano:  
**Planta Estructural de Refuerzos en estructura existente, Escuela Secundaria General 64**

No. Contrato:  
**DOPI-MUN-RM-IE-LP-012-2023**  
 Director de Obras Públicas e Infraestructura:

**Ing. Ismael Jáuregui Castañeda**  
 Jefe de la Unidad de Estudios y Proyectos:

**Arq. Edwin Aguiar Escatel**  
 Jefe de área:

Responsable del proyecto:  
**Arq. Angela Jazmin Vargas Olmedo**  
**Arq. Julio César Robles Ríos**

Empresa:  
**VaCo, Servicios de Ingeniería Civil.**  
 Proyectista:

Ubicación:  
**Allende 47, El Campestre, La Venta del Astillero, Zapopan, Jal.**

Fecha: **Febrero 2023**  
 Escala: **Indicada**  
 Cotas: **Indicada** Clave: