




Alcances generales:
 Simbología

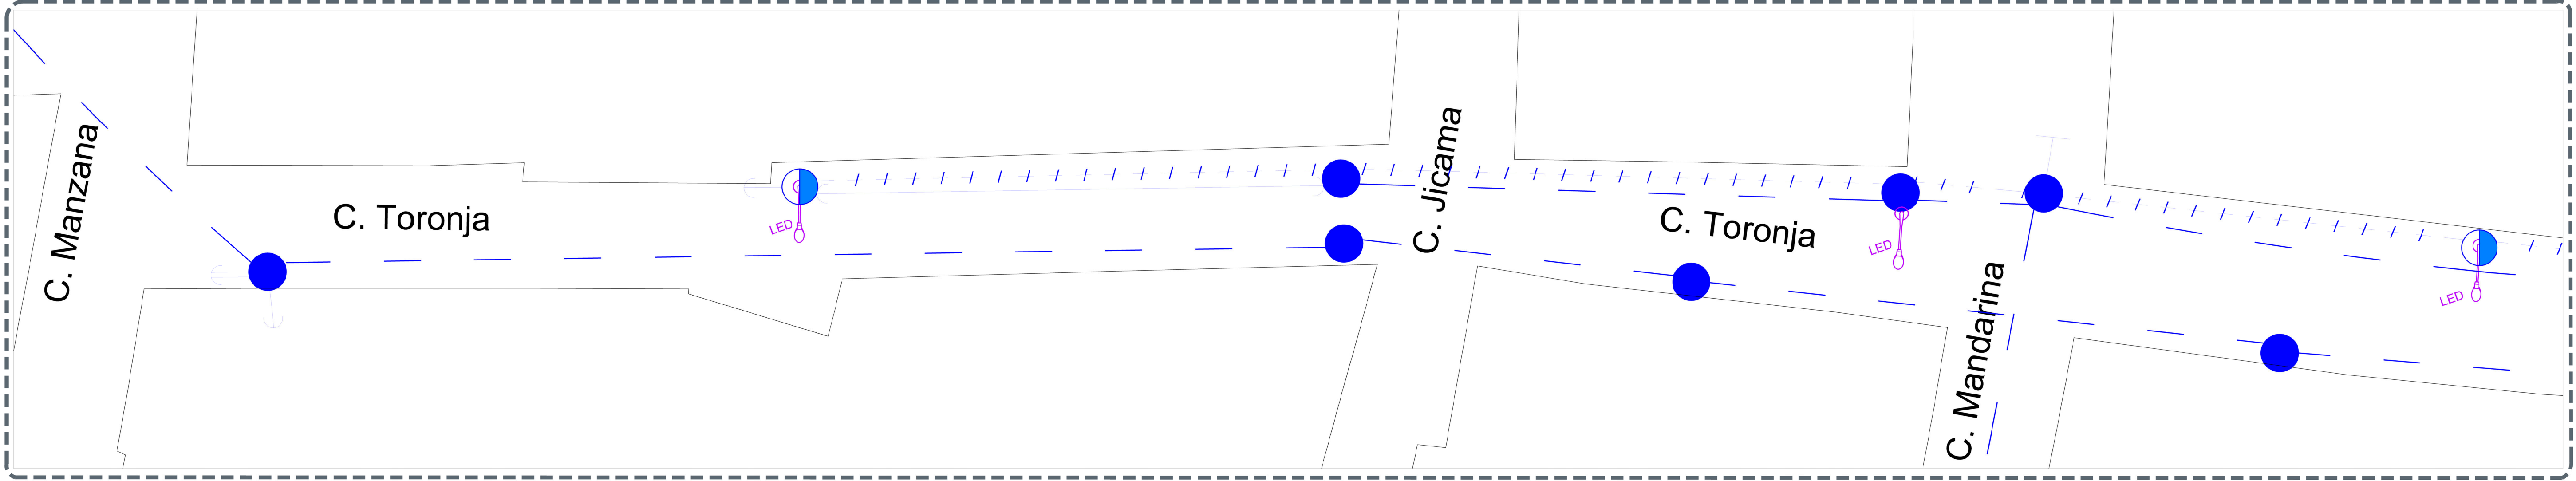

01 Planta Eléctrico
 LEV-A-01 Escala 1:275

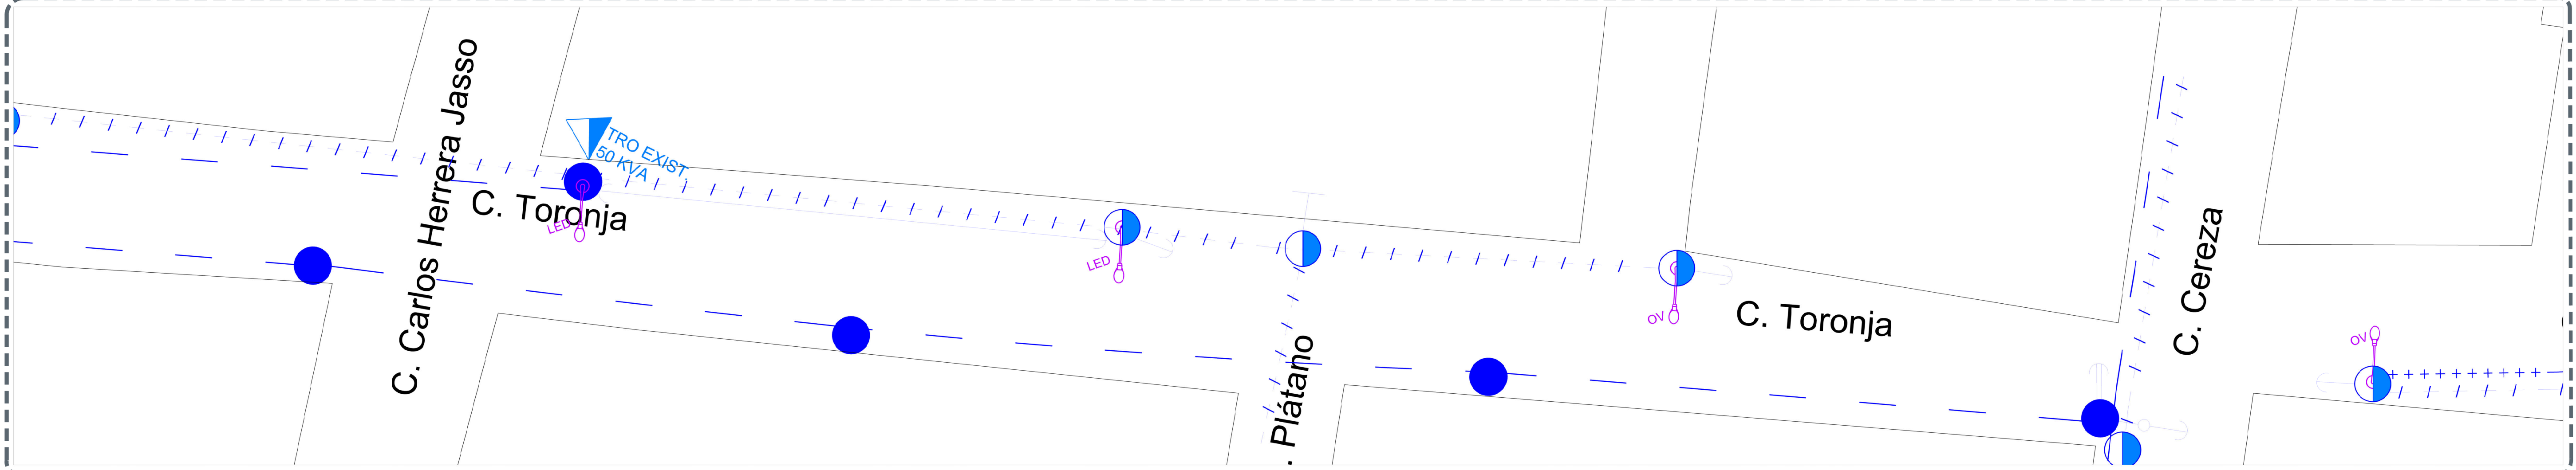

02 Planta Eléctrico
 LEV-A-01 Escala 1:275

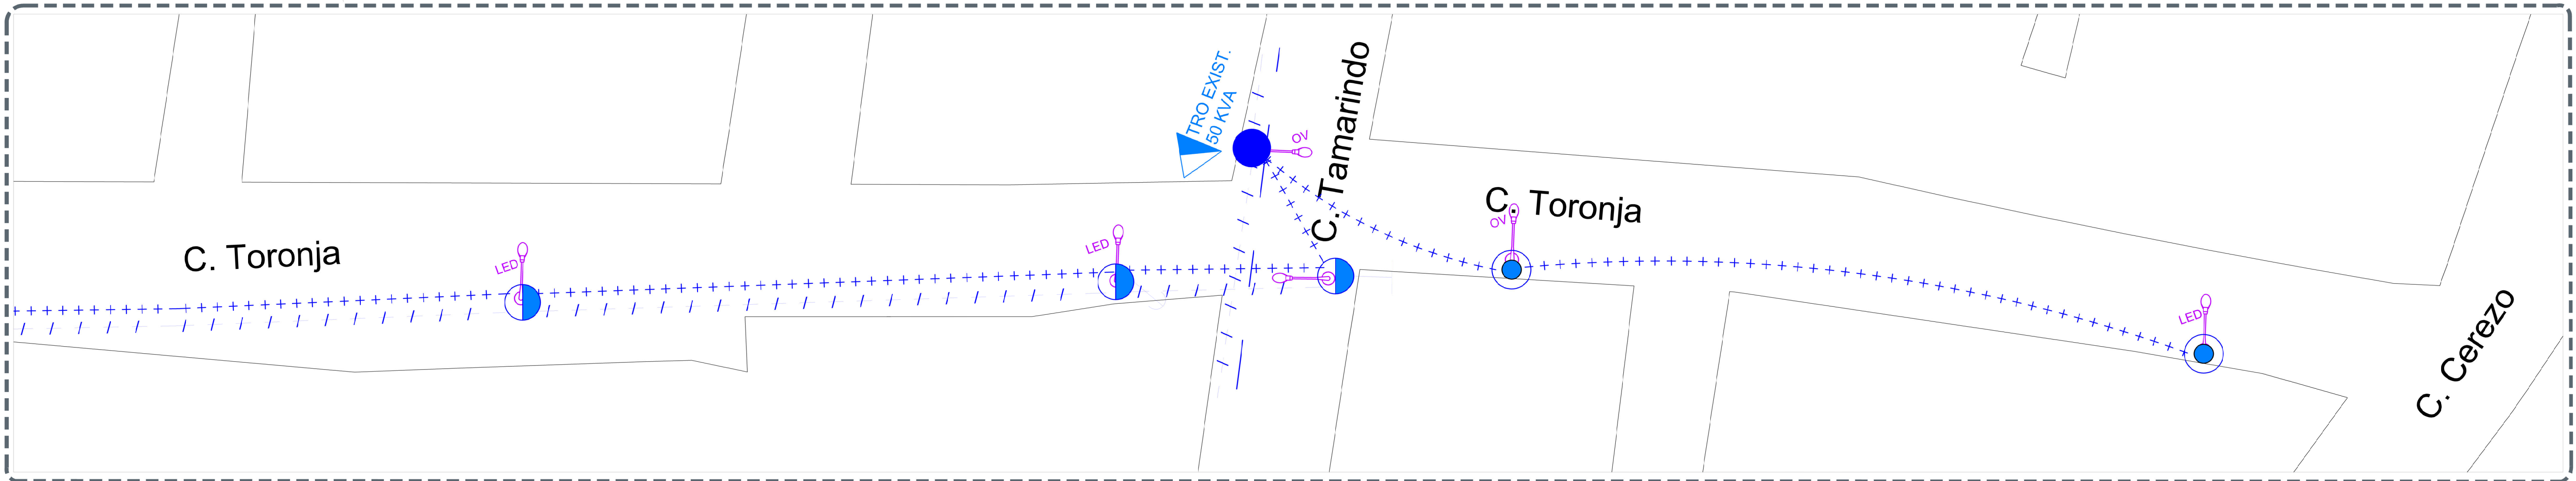

03 Planta Eléctrico
 LEV-A-01 Escala 1:275

- Línea de Media tensión CFE, Existente.
- Línea de Baja tensión CFE, Existente.
- Línea de Alumbrado Público, Existente.

- Poste de concreto existente, CFE 13 mts. de altura.
- Poste de concreto existente, CFE 9 mts. de altura.
- Poste metálico existente, 9 mts. de altura.
- Luminaria de Alumbrado Público, existente. OV (vapor de sodio o de aditivos metálicos) ó LED

- Retenida Doble de Ancla, Existente.
- Retenida Sencilla de Ancla, Existente.
- Retenida de Banqueta y Ancla, Existente.
- Retenida de Poste a Poste, Existente.
- Retenida a Estaca y Ancla, Existente.

La Dirección de Alumbrado Público del Municipio de Zapopan revisó y dio visto bueno al presente proyecto de alumbrado público con vigencia de un año a partir del _____ de _____ del 20____.

Revisó	Validó
Director de Alumbrado Público	Validó Área Técnica
	Vo. Bo.
Vo. Bo. Dirección de Alumbrado Público de Zapopan	

Nombre del proyecto:
 Construcción en concreto hidráulico de calle Toronja entre las calles Manzana y Cerezo. Obra Integral, incluye: agua potable, drenaje, luminarias, banquetas y esquinas incluyentes.

Contenido del plano:
 Levantamiento

No. Contrato:
 Director de Obras Públicas e Infraestructura:

Ing. Ismael Jáuregui Castañeda
 Jefe de la Unidad de Estudios y Proyectos:

Arq. Edwin Aguilar Escatell
 Jefe de Área:

Inar. Norberto Esaú Romero Joya
 Empresa: Proyectista:

Ing. Heladio Jiménez Pérez
 PE3 297C23

Ubicación:
 Col. La Coronilla del Ocote, Zapopan, Jalisco

Fecha: enero 2023
 Escala: Indicada

Acotaciones:
 Metros

Clave:
LEV-A-01