


01 Planta de contenciones  
Mampostería 1:100

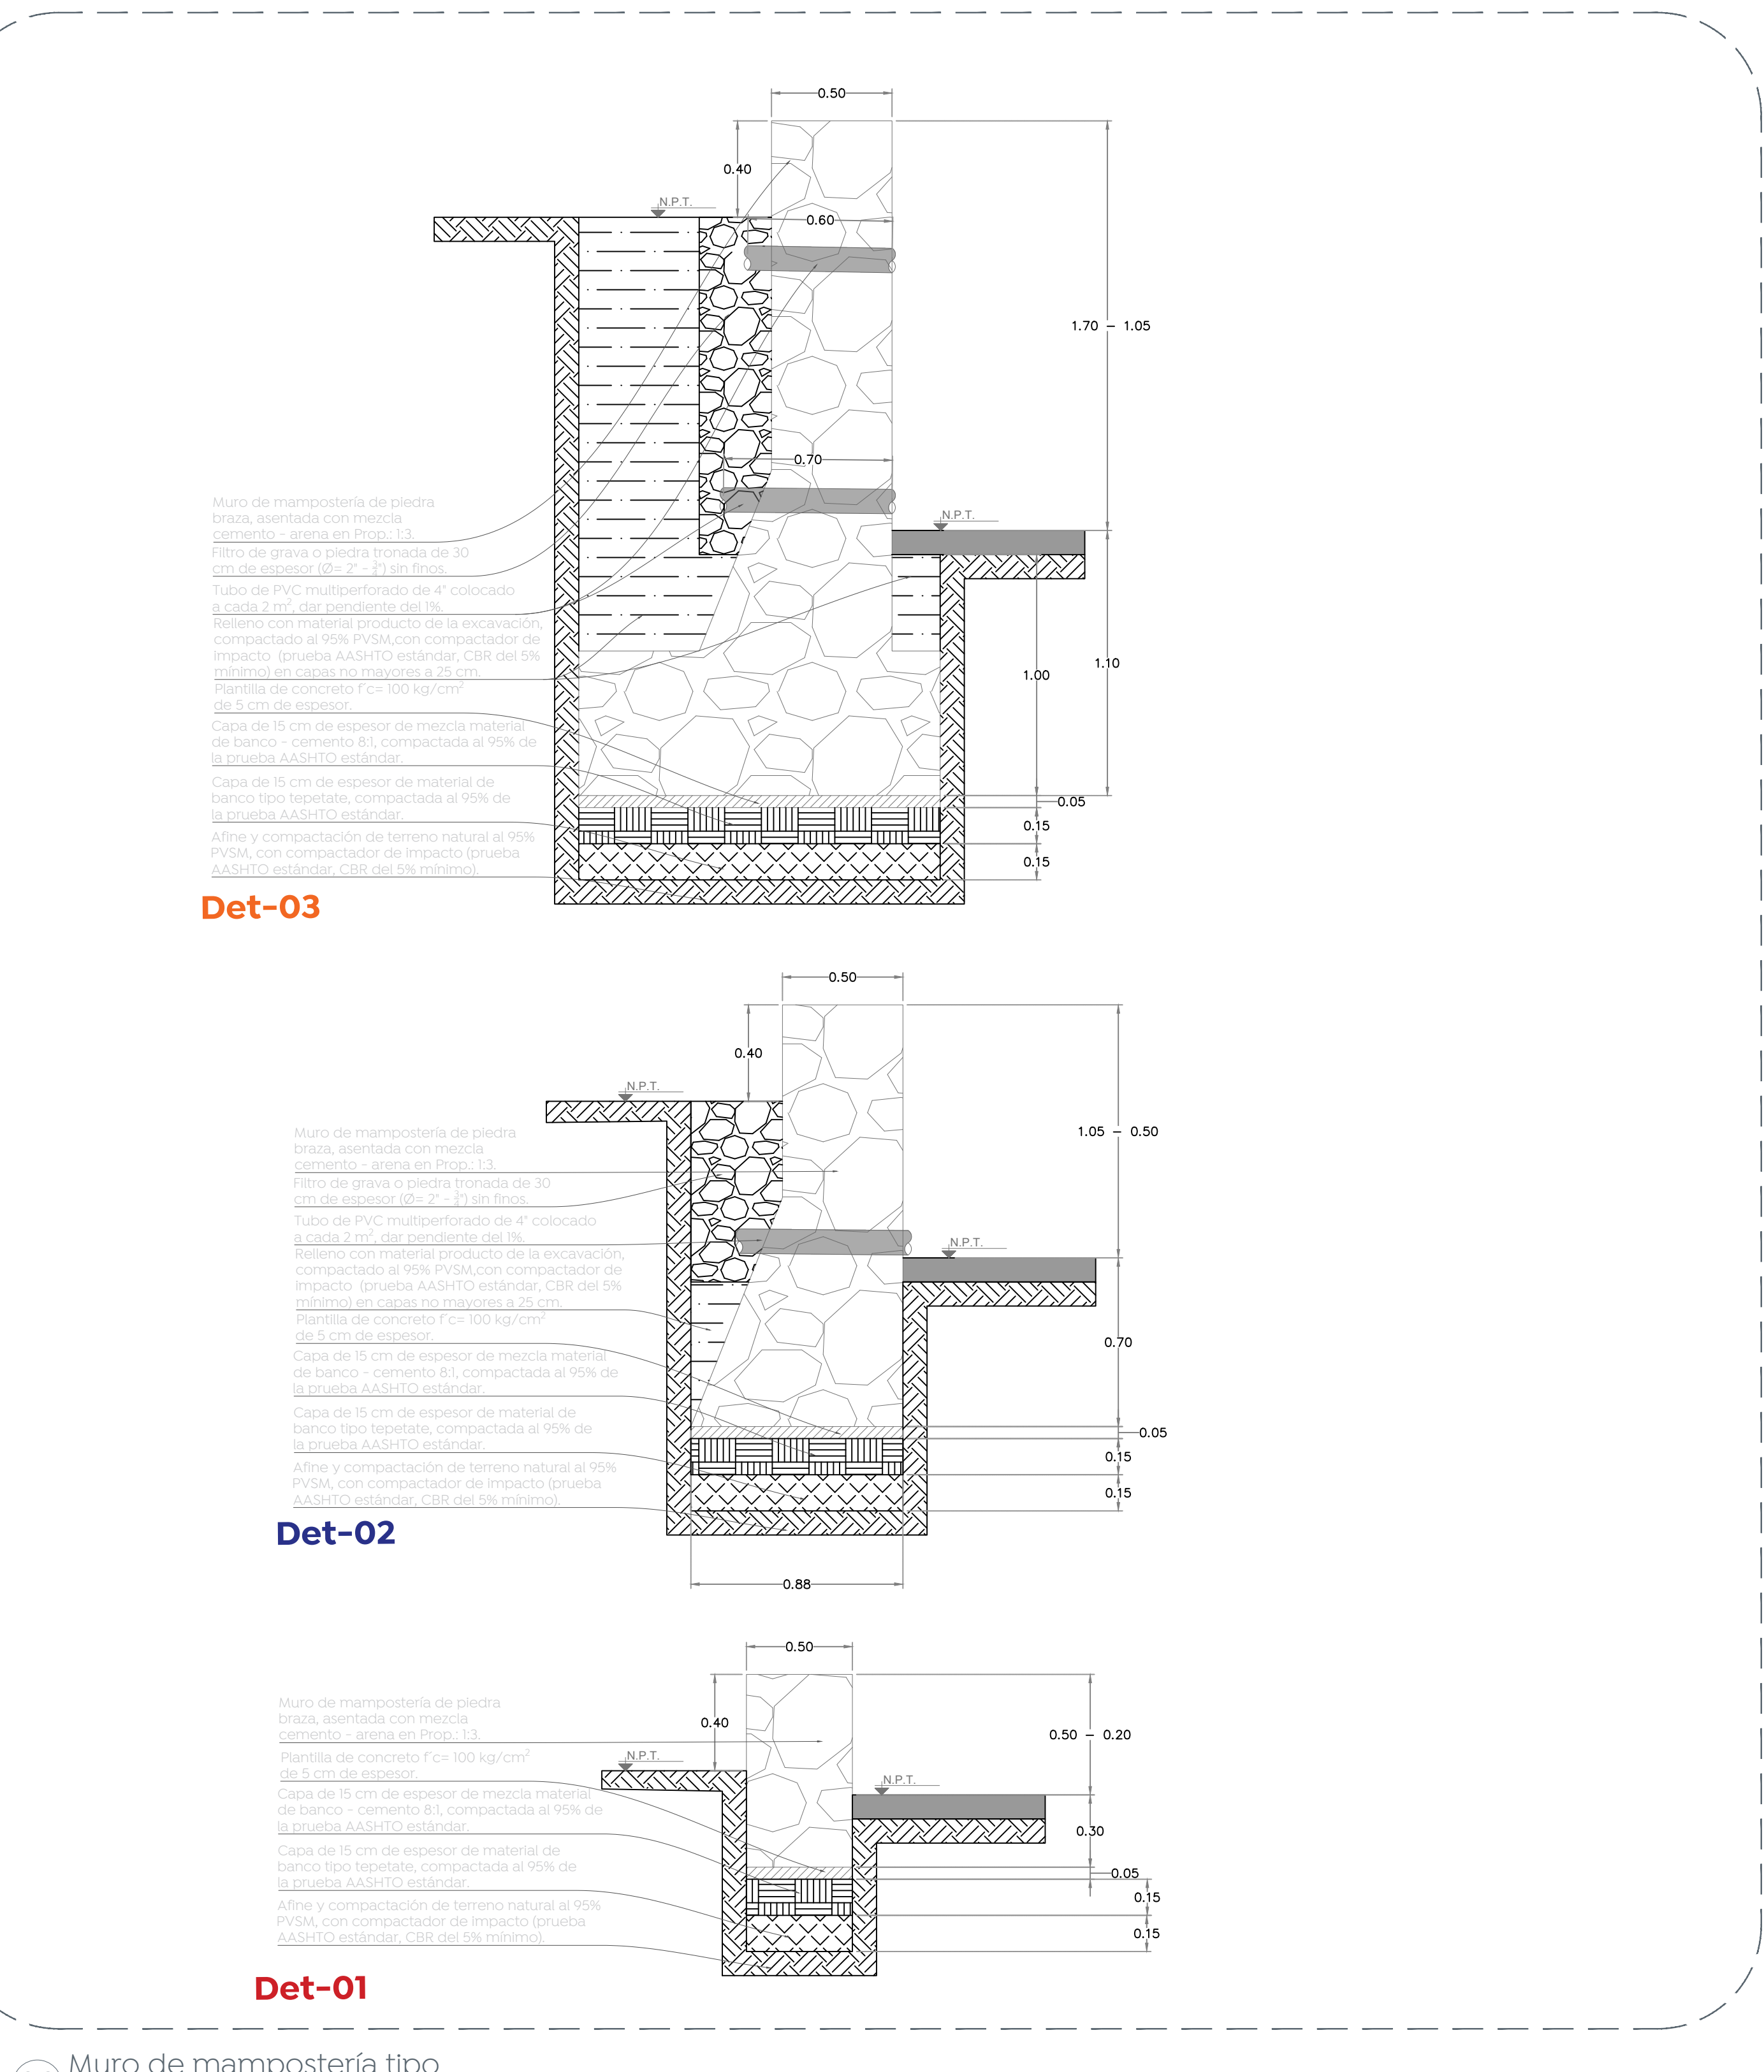

02 Muro de mampostería tipo  
Mampostería 1:20