



01 Planta cancha de voleibol
 Llamadas a detalles 1:75

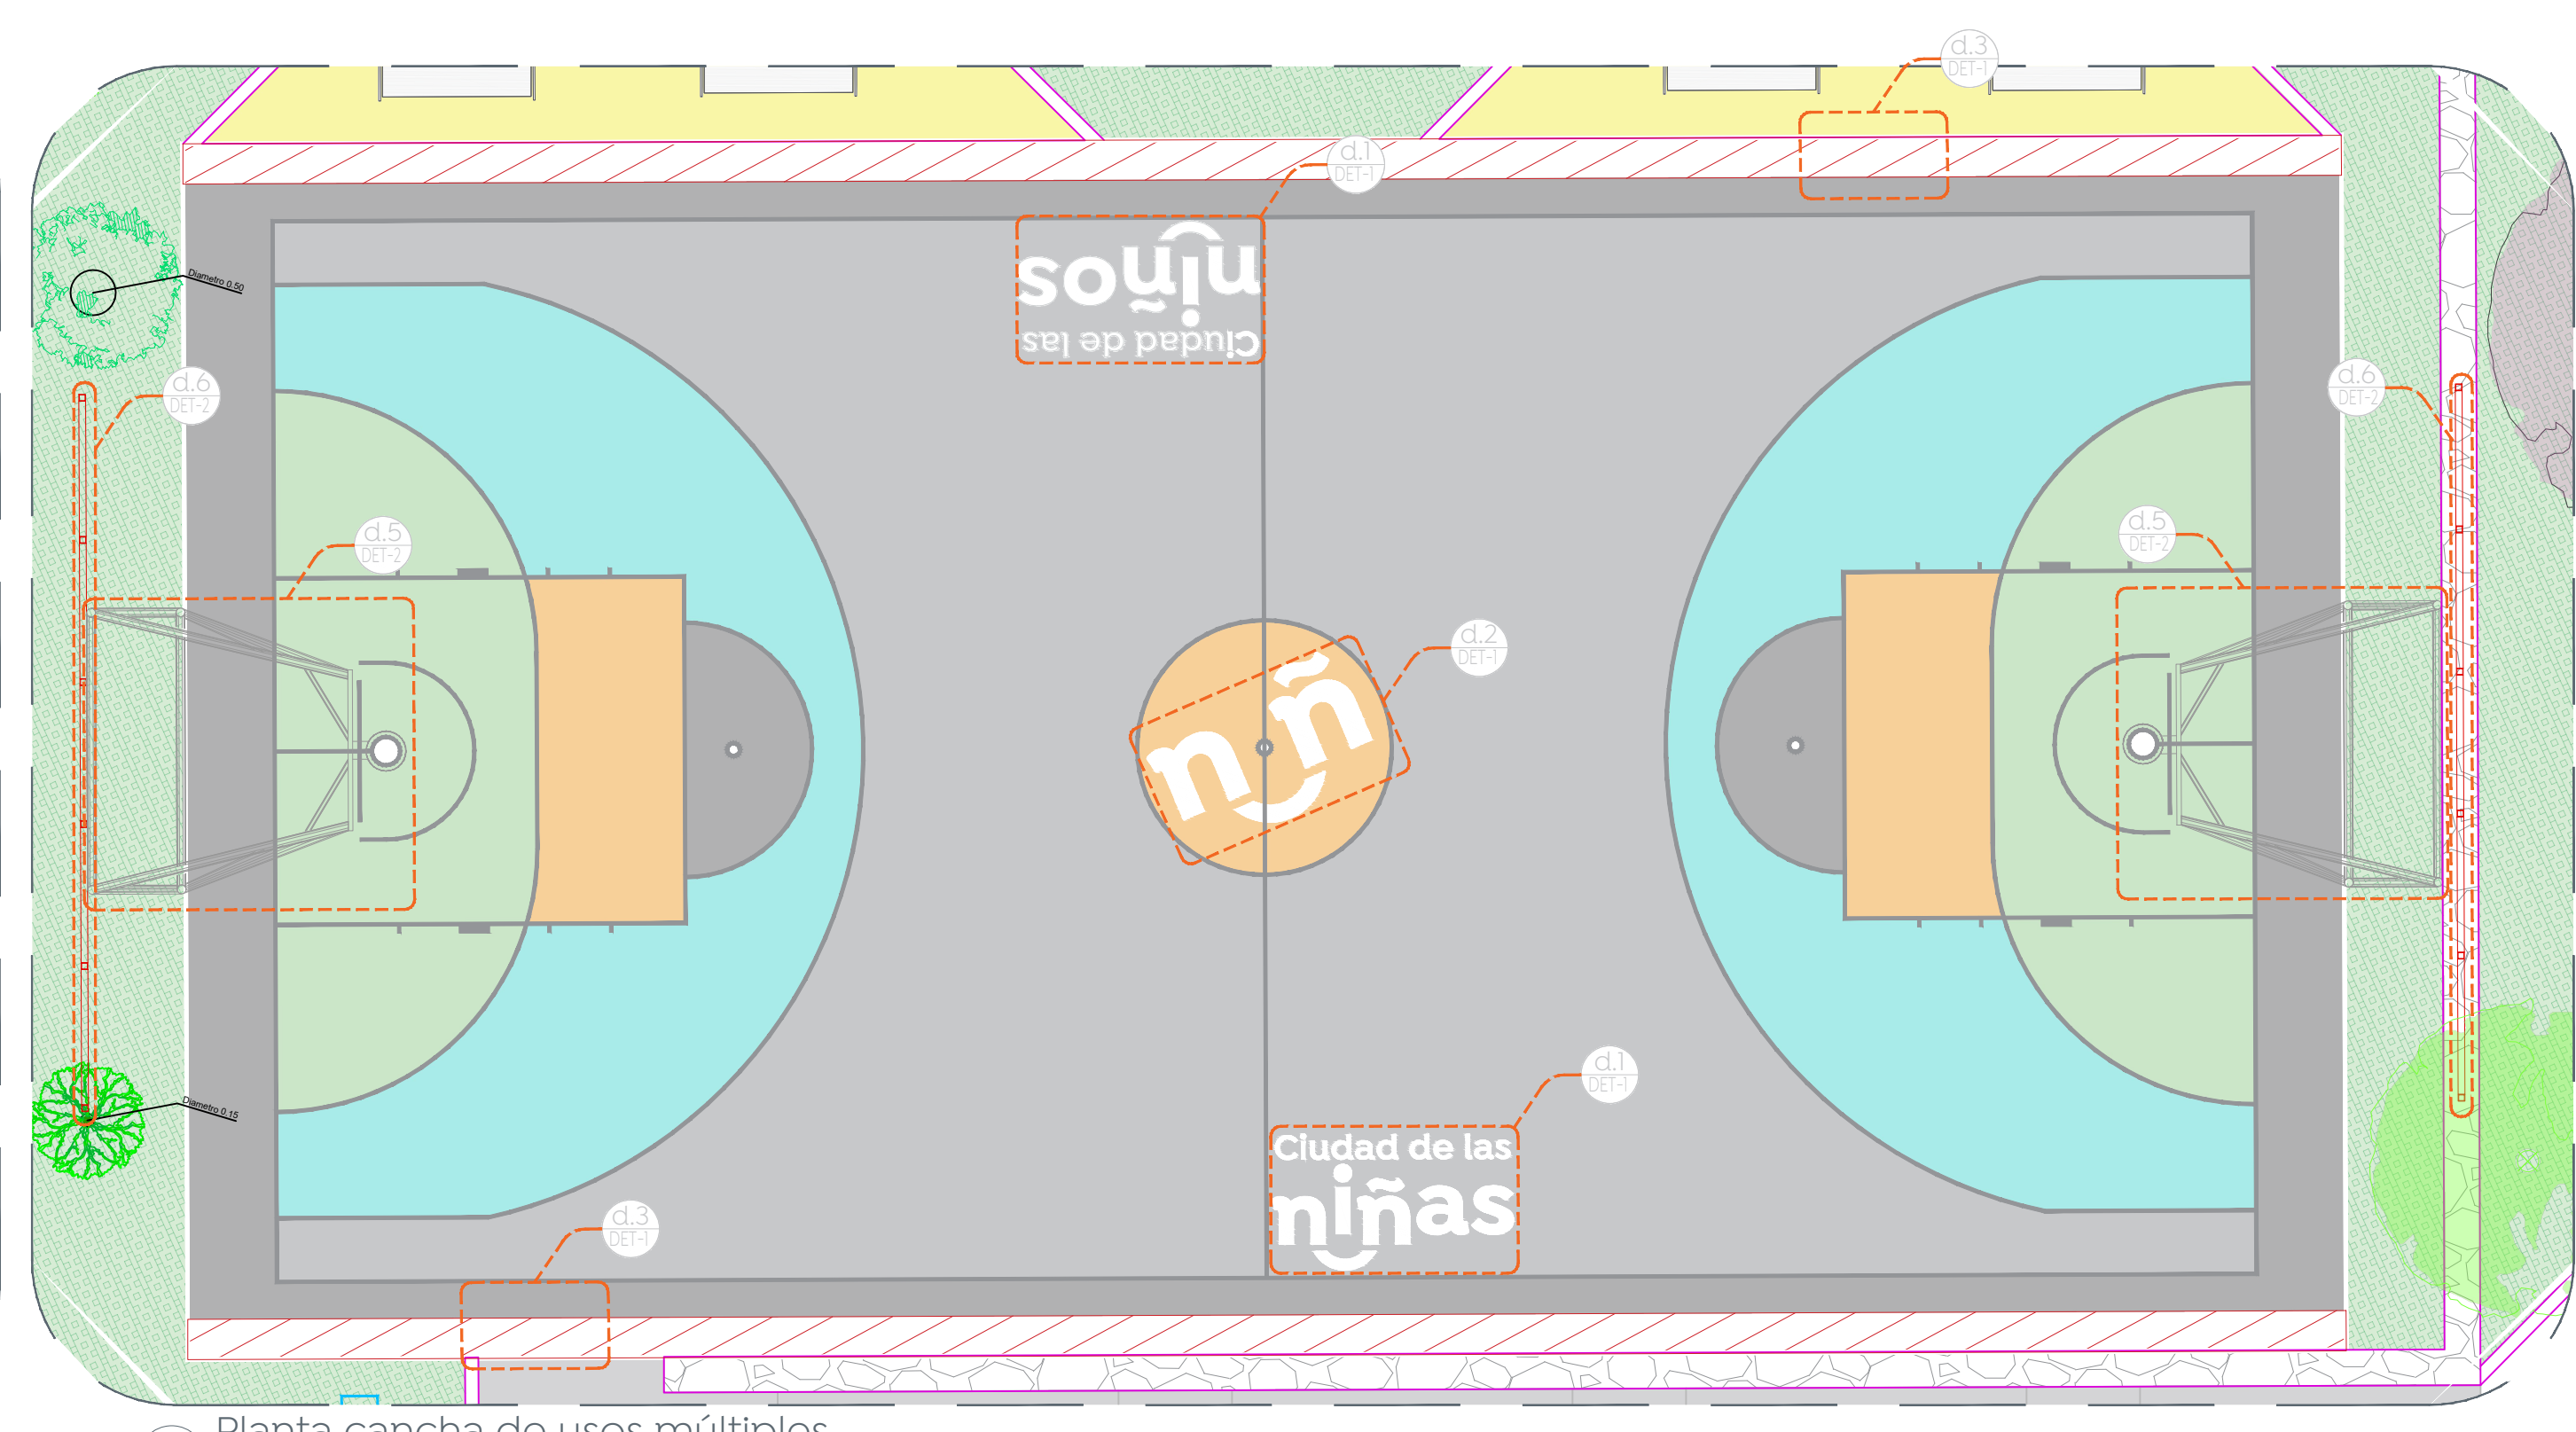

03 Planta cancha de usos múltiples
 Llamadas a detalles 1:75

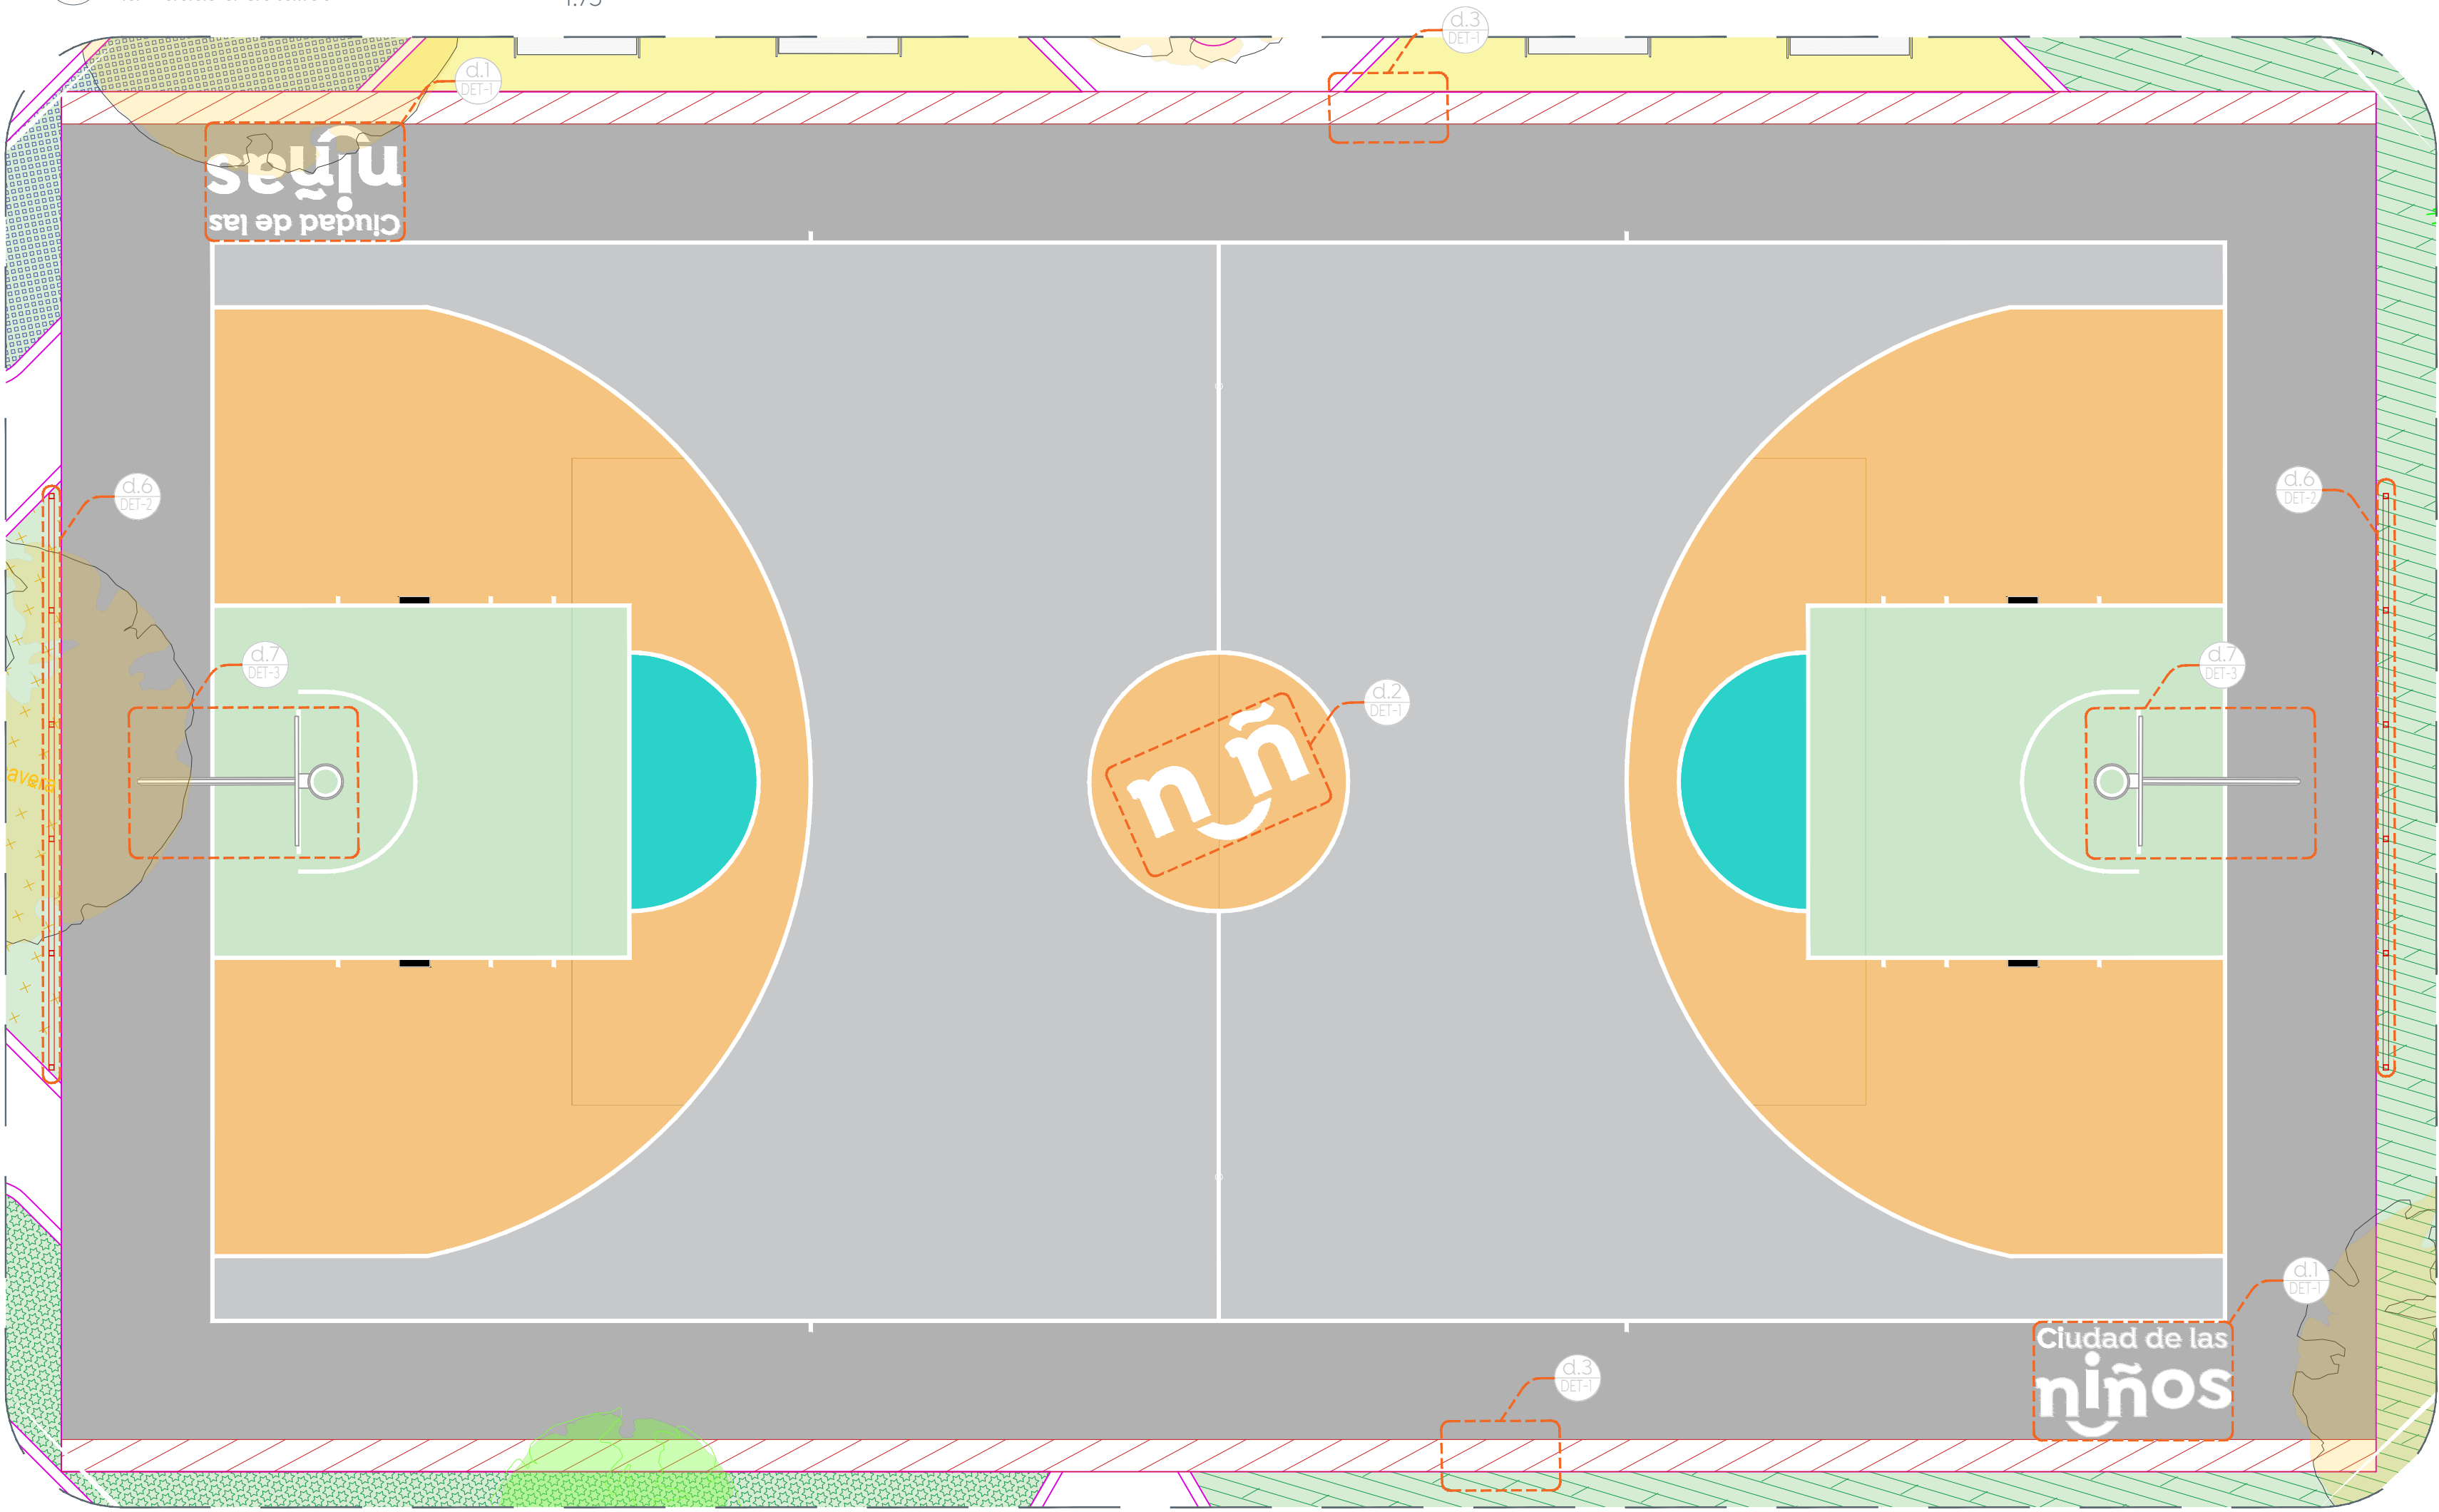


02 Planta cancha de básquetbol
 Llamadas a detalles 1:75




04 Detalle de balizamiento
 d.1 1:20





05 Detalle de balizamiento
 d.1 1:20

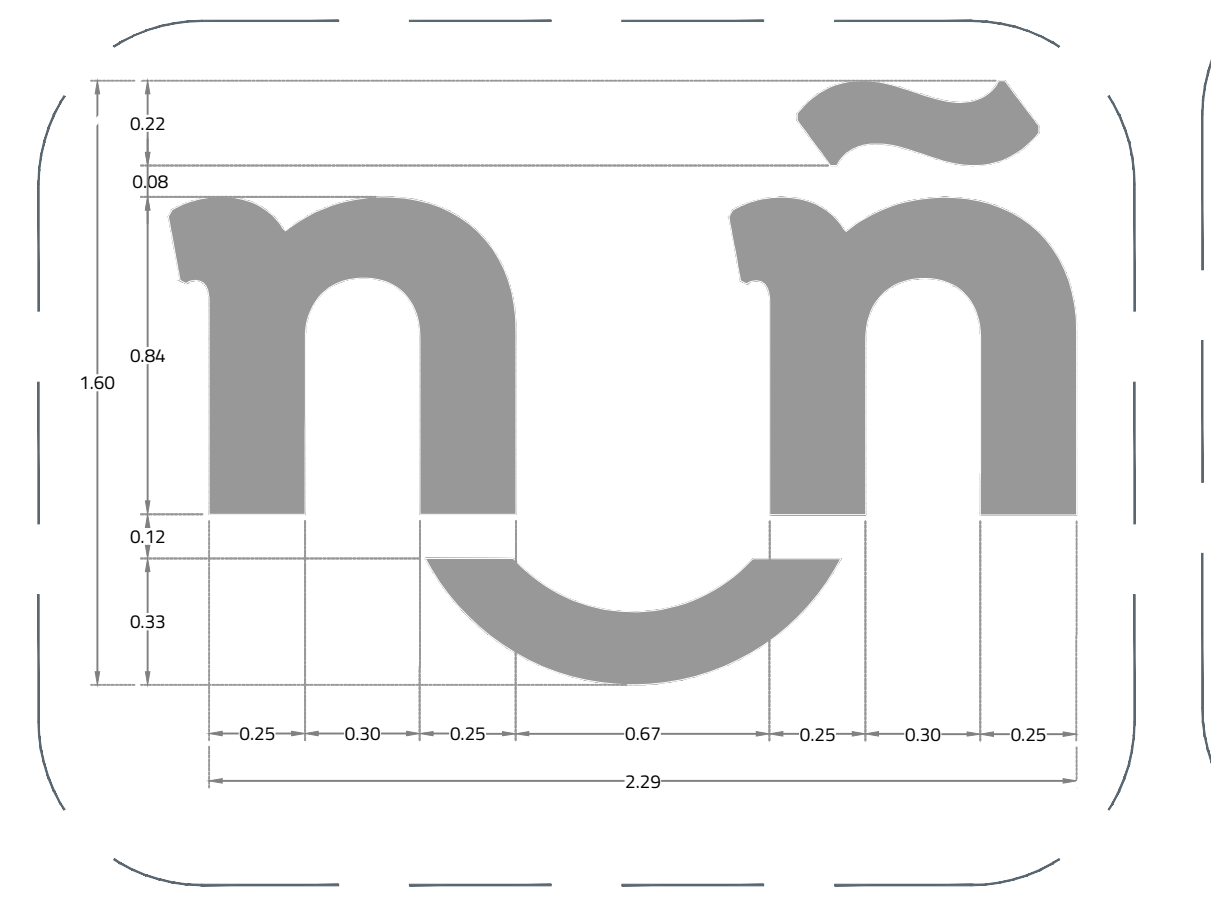

06 Detalle de balizamiento
 d.2 1:20

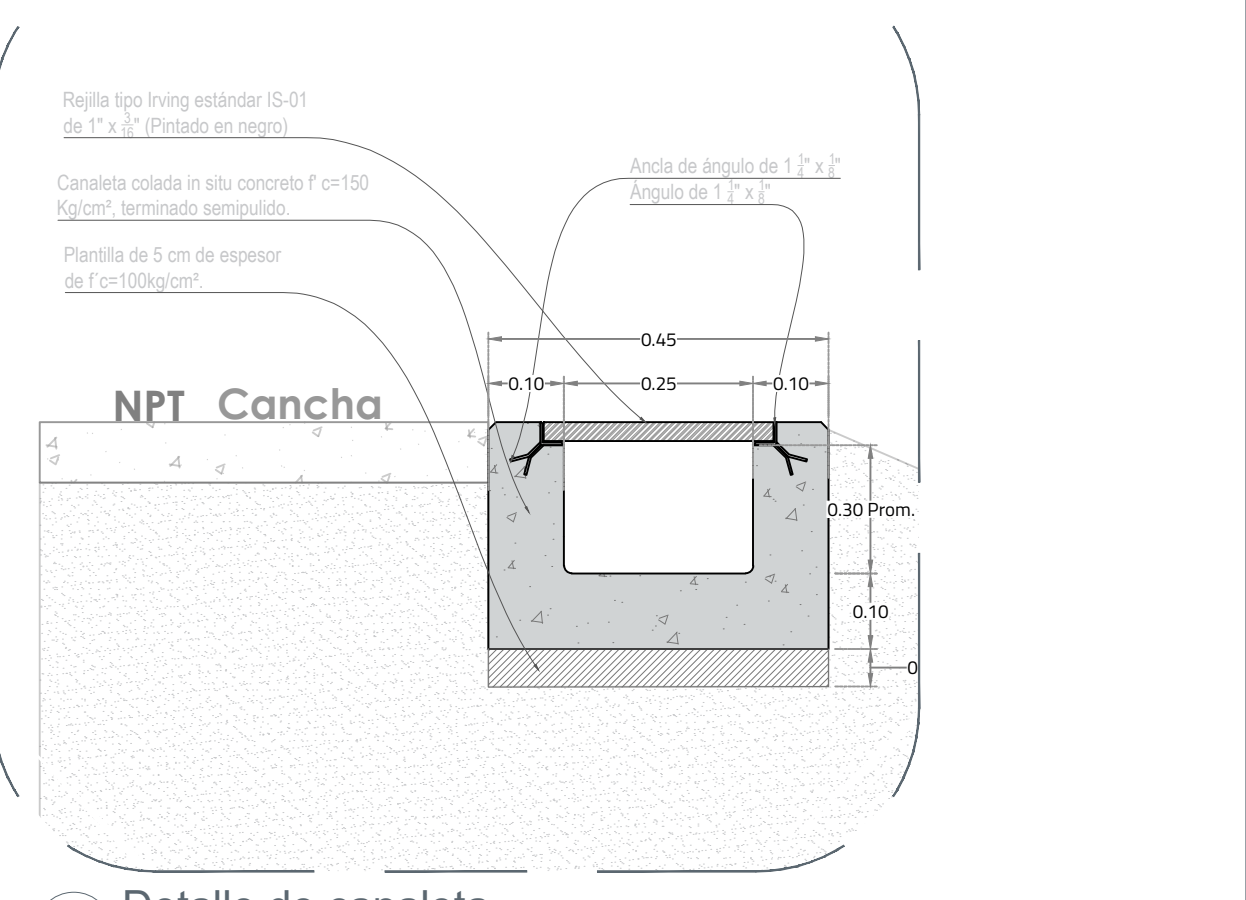

07 Detalle de canaleta
 d.3 1:10

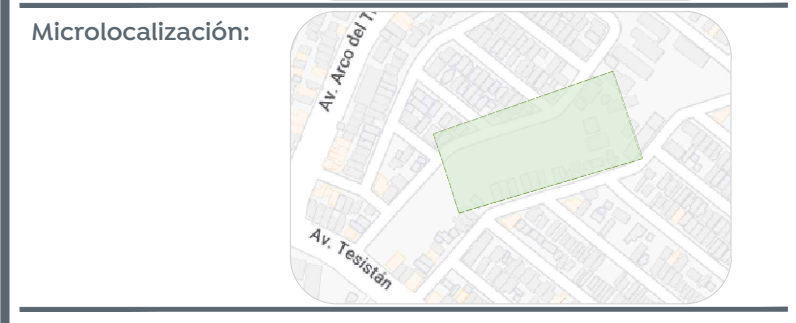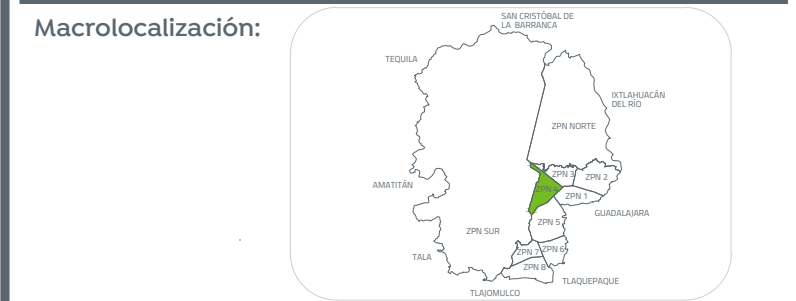

Simbología:

Nombre del proyecto:
 Rehabilitación de la Unidad Deportiva Arcos de Zapopan, ubicada en calle Arco Bizantino, colonia Arcos de Zapopan, Municipio de Zapopan, Jalisco

Contenido del plano:
 Detalles

No. Contrato:
 DOPI-MUN-PP-UD-LP-008-2023

Director de Obras Públicas e Infraestructura:
 Ing. Ismael Jáuregui Castañeda

Jefe de la Unidad de Estudios y Proyectos:
 Arq. Edwin Aguiar Escatet

Jefe de área:
 Arq. Angela Jazmin Vargas Olmedo

Responsable del proyecto:
 Arq. César Omar Apodaca Rodriguez

Ubicación:
 Col. Arcos de Zapopan, Zapopan, Jalisco

Fecha: Febrero 2023
 Escala: Indicada
 Acotaciones: Metros Clave: UD-ARC-DETI