

**Simbología**

- 0+000.00 Cadenamientos @ 20 m
- - - - - Eje geométrico
- 1.632.08 Rasante
- 9.427m Cota trazo
- P164 Punto de cuadro de construcción

**Cuadros de construcción**







Nombre del proyecto:  
 Pavimentación con concreto hidráulico de la calle Zaragoza, incluye:  
 alcantarillado sanitario, infraestructura puvial, agua potable,  
 banquetas, cruces peatonales, accesibilidad universal, señalética  
 horizontal - vertical y obras complementarias, San Francisco Tesistán,  
 Municipio de Zapopan, Jalisco

Contenido del plano:  
**Planta y perfil geométrico**

No. Contrato:  
**DOPI-MUN-PP-PAV-LP-009-2023**

Director de Obras Públicas e Infraestructura:

**Ing. Ismael Jáuregui Castañeda**


Jefe de la Unidad de Estudios y Proyectos:

**Arq. Edwin Aguilar Escatol**


Jefe de área: **Ingr. Norberto Esaú Romero Joya** Responsable del proyecto: **Arq. Julio de la Peña**

Ubicación:  
**Col. San Francisco Tesistán, Municipio de Zapopan, Jalisco**

Fecha: diciembre 21  
 Escala: Indicada  
 Acotaciones: Metros Clave: **GEO-01**

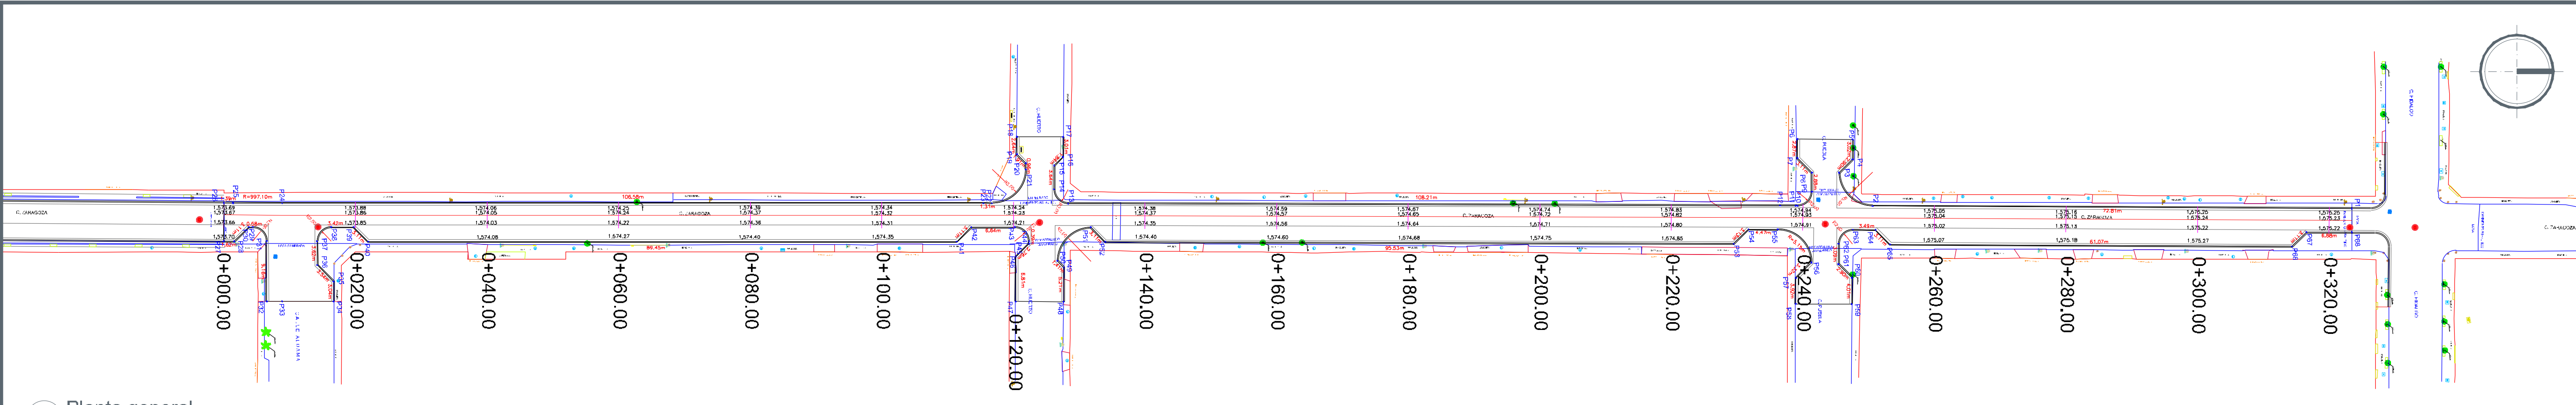

1 Planta general Escala 1:500

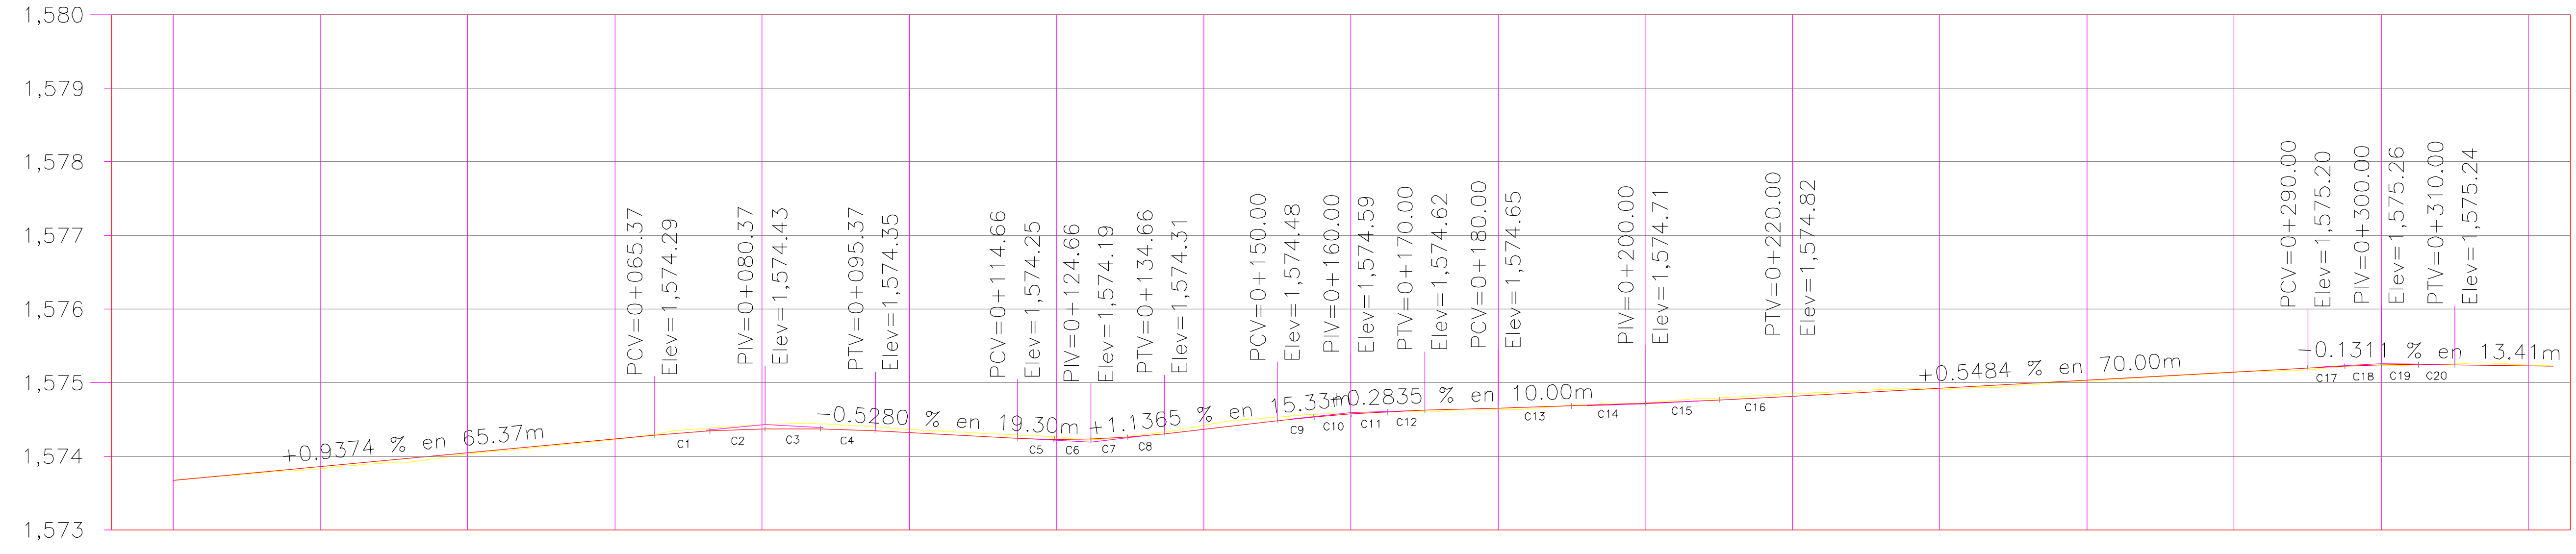

| ORDENADAS DE LA CURVA MASA | VOLUMEN   |       | ESPESOR   |       | ELEVACION |          |
|----------------------------|-----------|-------|-----------|-------|-----------|----------|
|                            | TERRAPLEN | CORTE | TERRAPLEN | CORTE | RASANTE   | TERRENO  |
| 0+000.00                   | 0.00      | 0.00  | 0.00      | 0.00  | 1,573.67  | 1,573.67 |
| 0+020.00                   | 2.16      | 0.10  | 0.03      | 0.00  | 1,573.86  | 1,573.83 |
| 0+040.00                   | 3.63      | 0.00  | 0.02      | 0.00  | 1,574.05  | 1,574.03 |
| 0+060.00                   | 2.42      | 0.28  | 0.01      | 0.01  | 1,574.24  | 1,574.23 |
| 0+080.00                   | 0.78      | 2.49  | 0.05      | 0.05  | 1,574.37  | 1,574.43 |
| 0+100.00                   | 0.18      | 3.98  | 0.04      | 0.04  | 1,574.32  | 1,574.36 |
| 0+120.00                   | 0.15      | 3.47  | 0.04      | 0.04  | 1,574.23  | 1,574.27 |
| 0+140.00                   | 0.00      | 4.75  | 0.05      | 0.05  | 1,574.37  | 1,574.42 |
| 0+160.00                   | 0.50      | 3.83  | 0.02      | 0.02  | 1,574.57  | 1,574.59 |
| 0+180.00                   | 1.71      | 0.79  | 0.02      | 0.02  | 1,574.65  | 1,574.63 |
| 0+200.00                   | 1.51      | 0.28  | 0.00      | 0.00  | 1,574.72  | 1,574.73 |
| 0+220.00                   | 0.30      | 2.01  | 0.04      | 0.04  | 1,574.82  | 1,574.86 |
| 0+240.00                   | 1.25      | 1.84  | 0.02      | 0.02  | 1,574.93  | 1,574.90 |
| 0+260.00                   | 2.42      | 0.11  | 0.02      | 0.02  | 1,575.04  | 1,575.02 |
| 0+280.00                   | 1.70      | 0.00  | 0.01      | 0.01  | 1,575.15  | 1,575.14 |
| 0+300.00                   | 0.82      | 0.22  | 0.00      | 0.00  | 1,575.24  | 1,575.24 |
| 0+320.00                   | 0.30      | 0.82  | 0.01      | 0.01  | 1,575.23  | 1,575.24 |

**PERFIL Calle Zaragoza**  
 ESCALA HORIZONTAL 1 : 500  
 ESCALA VERTICAL 1 : 50  
 TOTAL VOLUMEN CORTE = 24.97m³  
 TOTAL VOLUMEN TERRAPLEN = -19.83m³