




- Demolición de losa de concreto de 10 cm de espesor.
- Demolición de muro de block de jalisco h=2.70 m

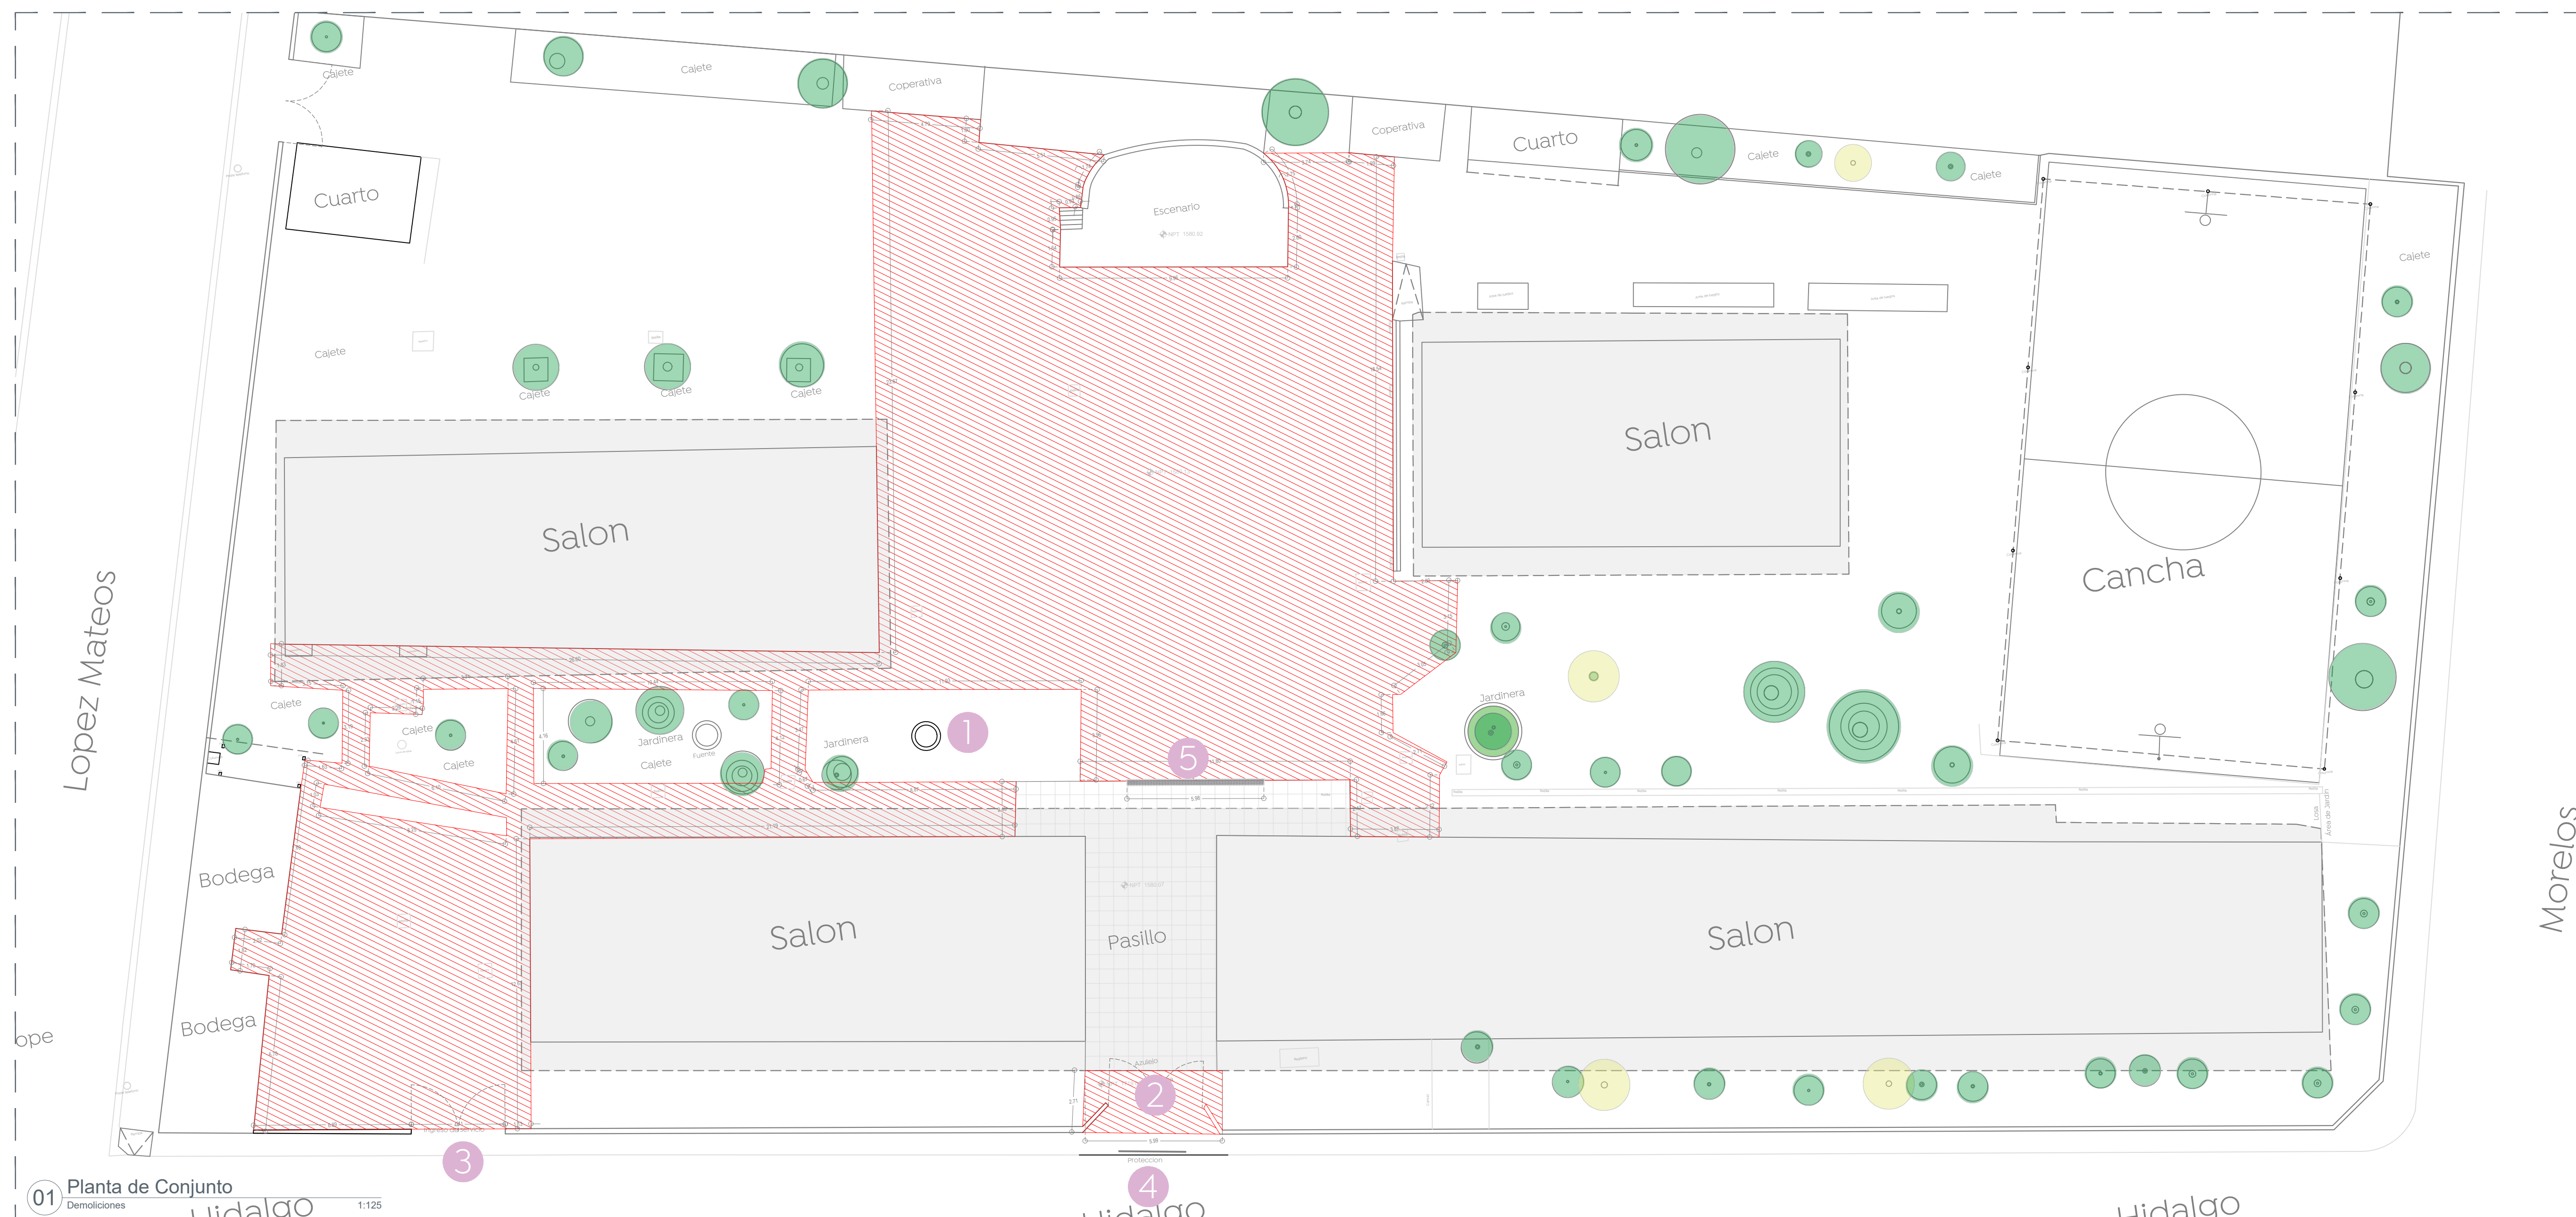

**01** Planta de Conjunto Demoliciones  
 1:125

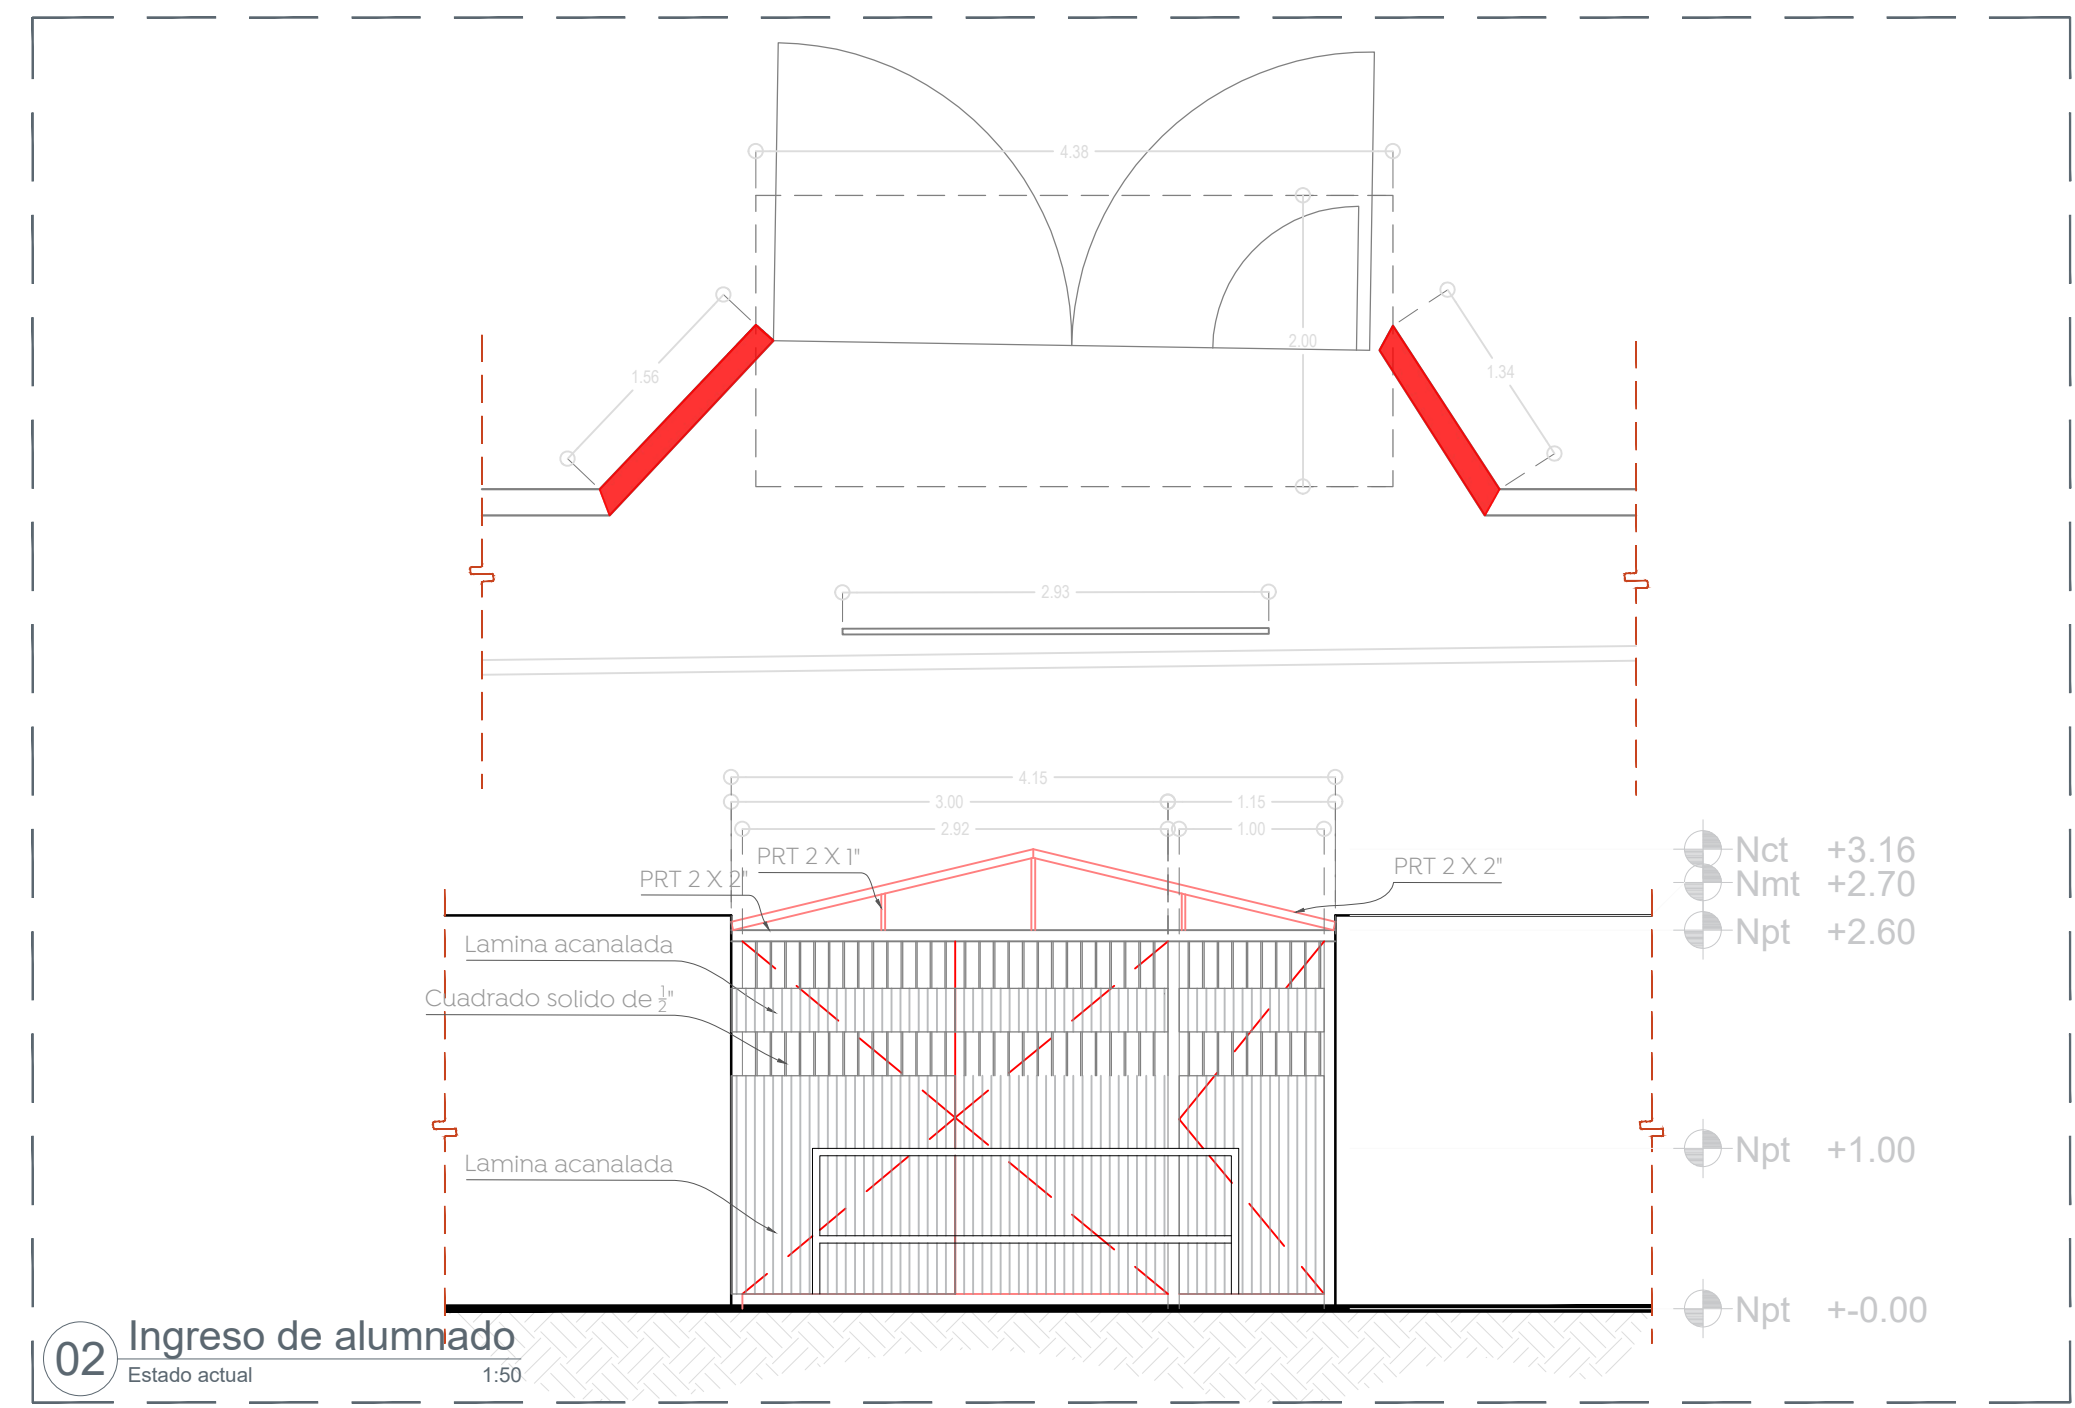

**02** Ingreso de Alumnado Estado actual  
 1:50

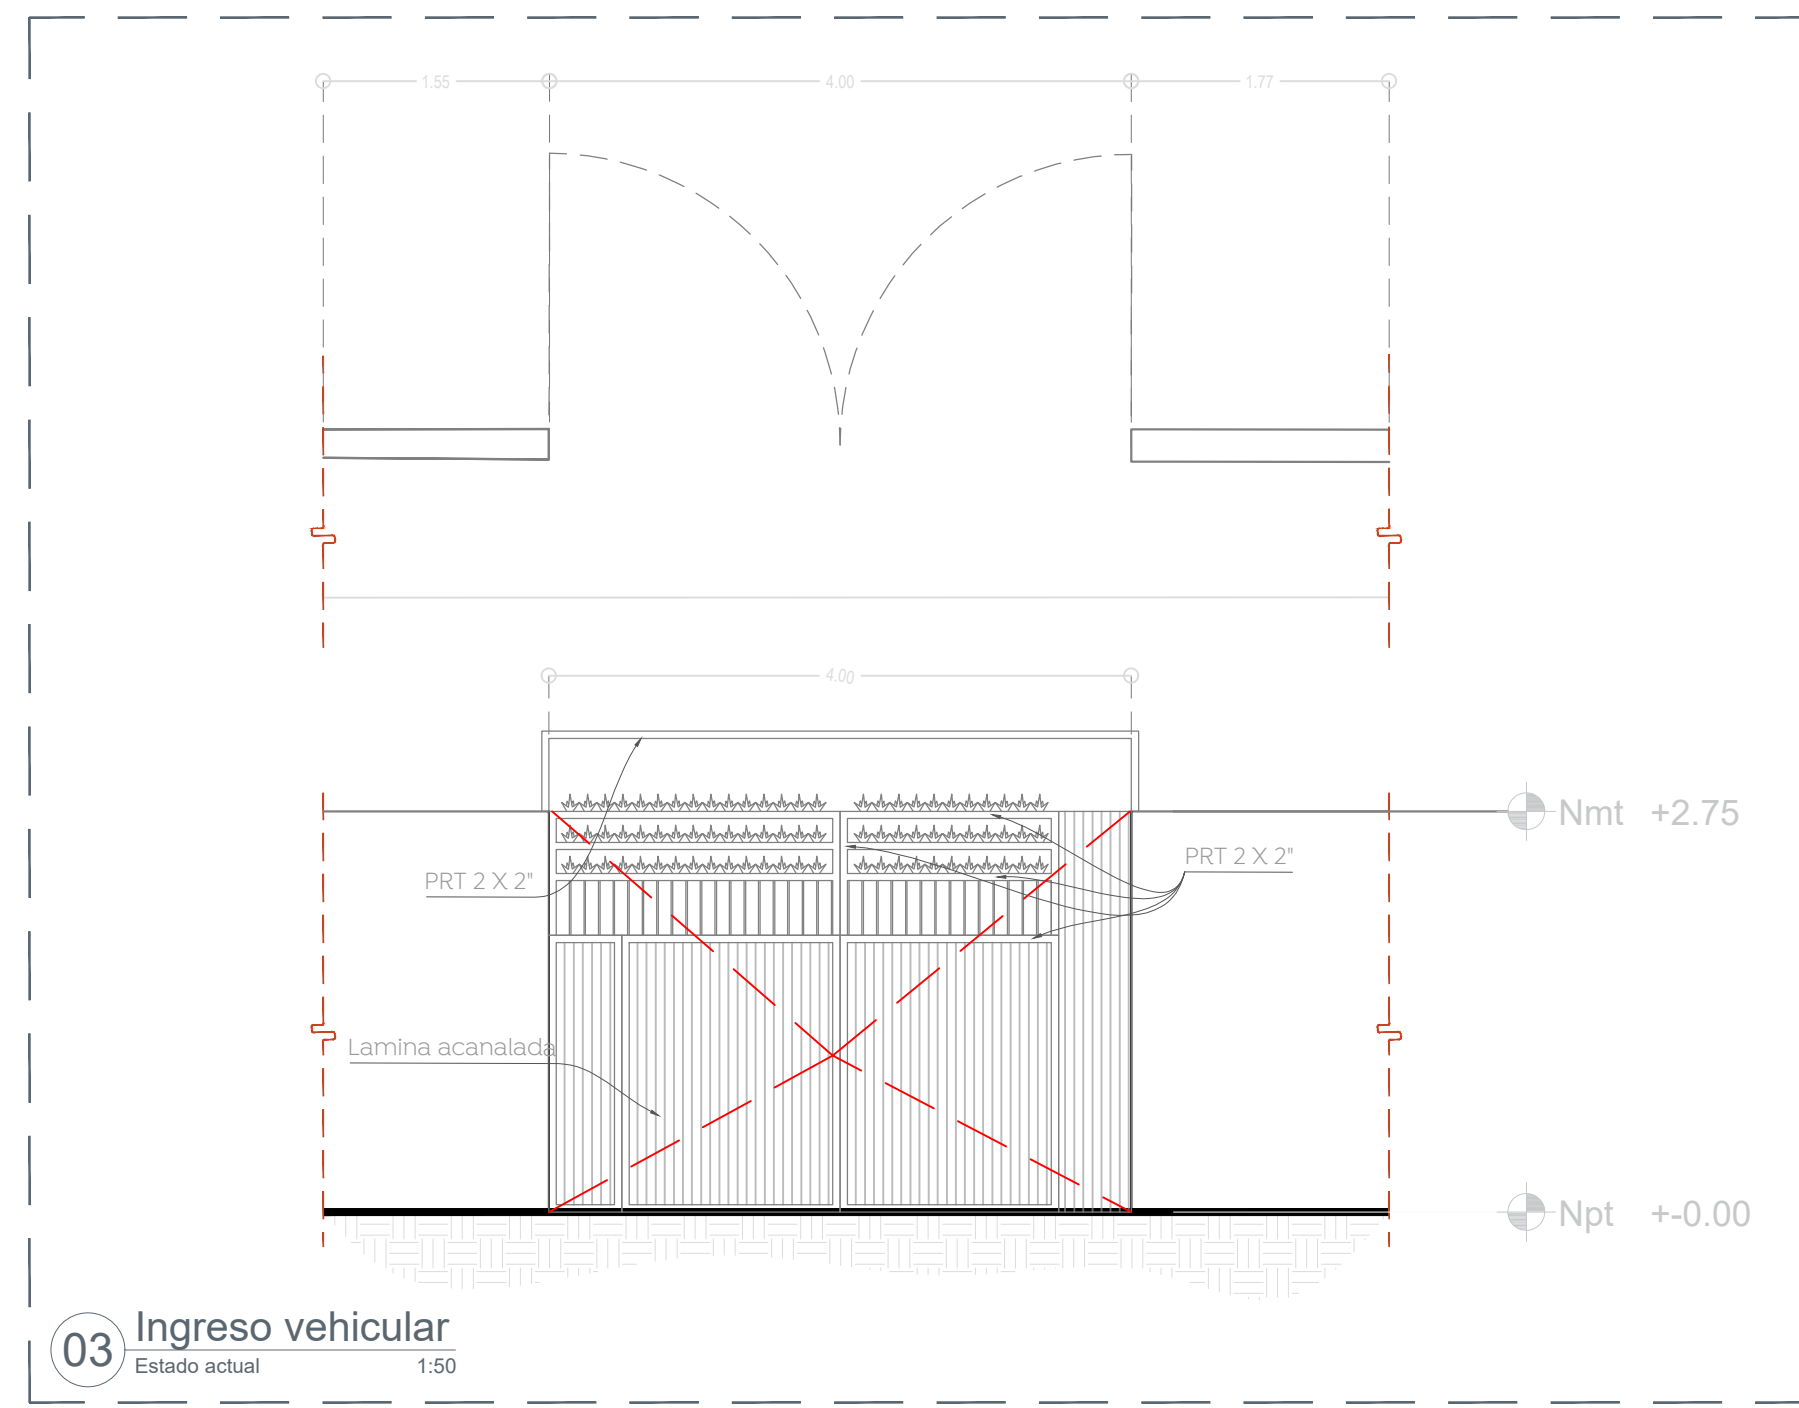

**03** Ingreso vehicular Estado actual  
 1:50

| Simbología | Notas   | Imagen |
|------------|---|--------|
| <br>1 Pza  | Desmontaje con recuperación de fuente   |        |
| <br>1 Pza  | Desmontaje con recuperación de portón de ingreso de alumnado, incluye cubierta de lámina y ptr. |        |
| <br>1 Pza  | Desmontaje con recuperación de portón de acceso vehicular                                       |        |
| <br>1 Pza  | Desmontaje con recuperación de barrera de seguridad 3.00 x 1.00 m.                              |        |
| <br>5.98 m | Desmontaje con recuperación de rejilla pluvial metálica de 50 cm de ancho                       |        |

Nombre del proyecto:  
 Estructuras con torreta, rehabilitación de cancha de usos múltiples, patio cívico, accesibilidad universal, banquetas, cruces peatonales y obras complementarias en la Primaria Nelly Campobello (T.M), clave MOPR018A, Primaria Sara Paredes de Amor (T.M), clave MOPR018Z, calle Valle de Atemajac, Valle de Los Molinos, y Primaria Manuel M. Dieguez (T.M), clave MOPR018P, Primaria Rubén Rodríguez Camellí (T.M), clave MOPR018V, calle Hidalgo, Santa Lucía, San Francisco Tesistán, Municipio de Zapopan, Jalisco

Contenido del plano:  
**Planta de demoliciones Escuela Primaria Manuel M. Dieguez**

No. Contrato:  
**DOPI-MUN-RM-IE-LP-019-2023**  
 Director de Obras Públicas e Infraestructura:

**Ing. Ismael Jáuregui Castañeda**  
 Jefe de la Unidad de Estudios y Proyectos:

Arq. Edwin Aguilar Escatel  
 Jefe de área:  
 Arq. Angela Jazmin Vargas Olmedo  
 Responsable del proyecto:  
 Arq. Julio César Robles Ríos

Ubicación:  
**Morelos 59, Santa Lucía, 45200 Tesistán, Jal.**

Fecha: Enero 2022  
 Escala: 1:75  
 Acotaciones: Metros Clave:  
**EE-EP-MMD-DEM**