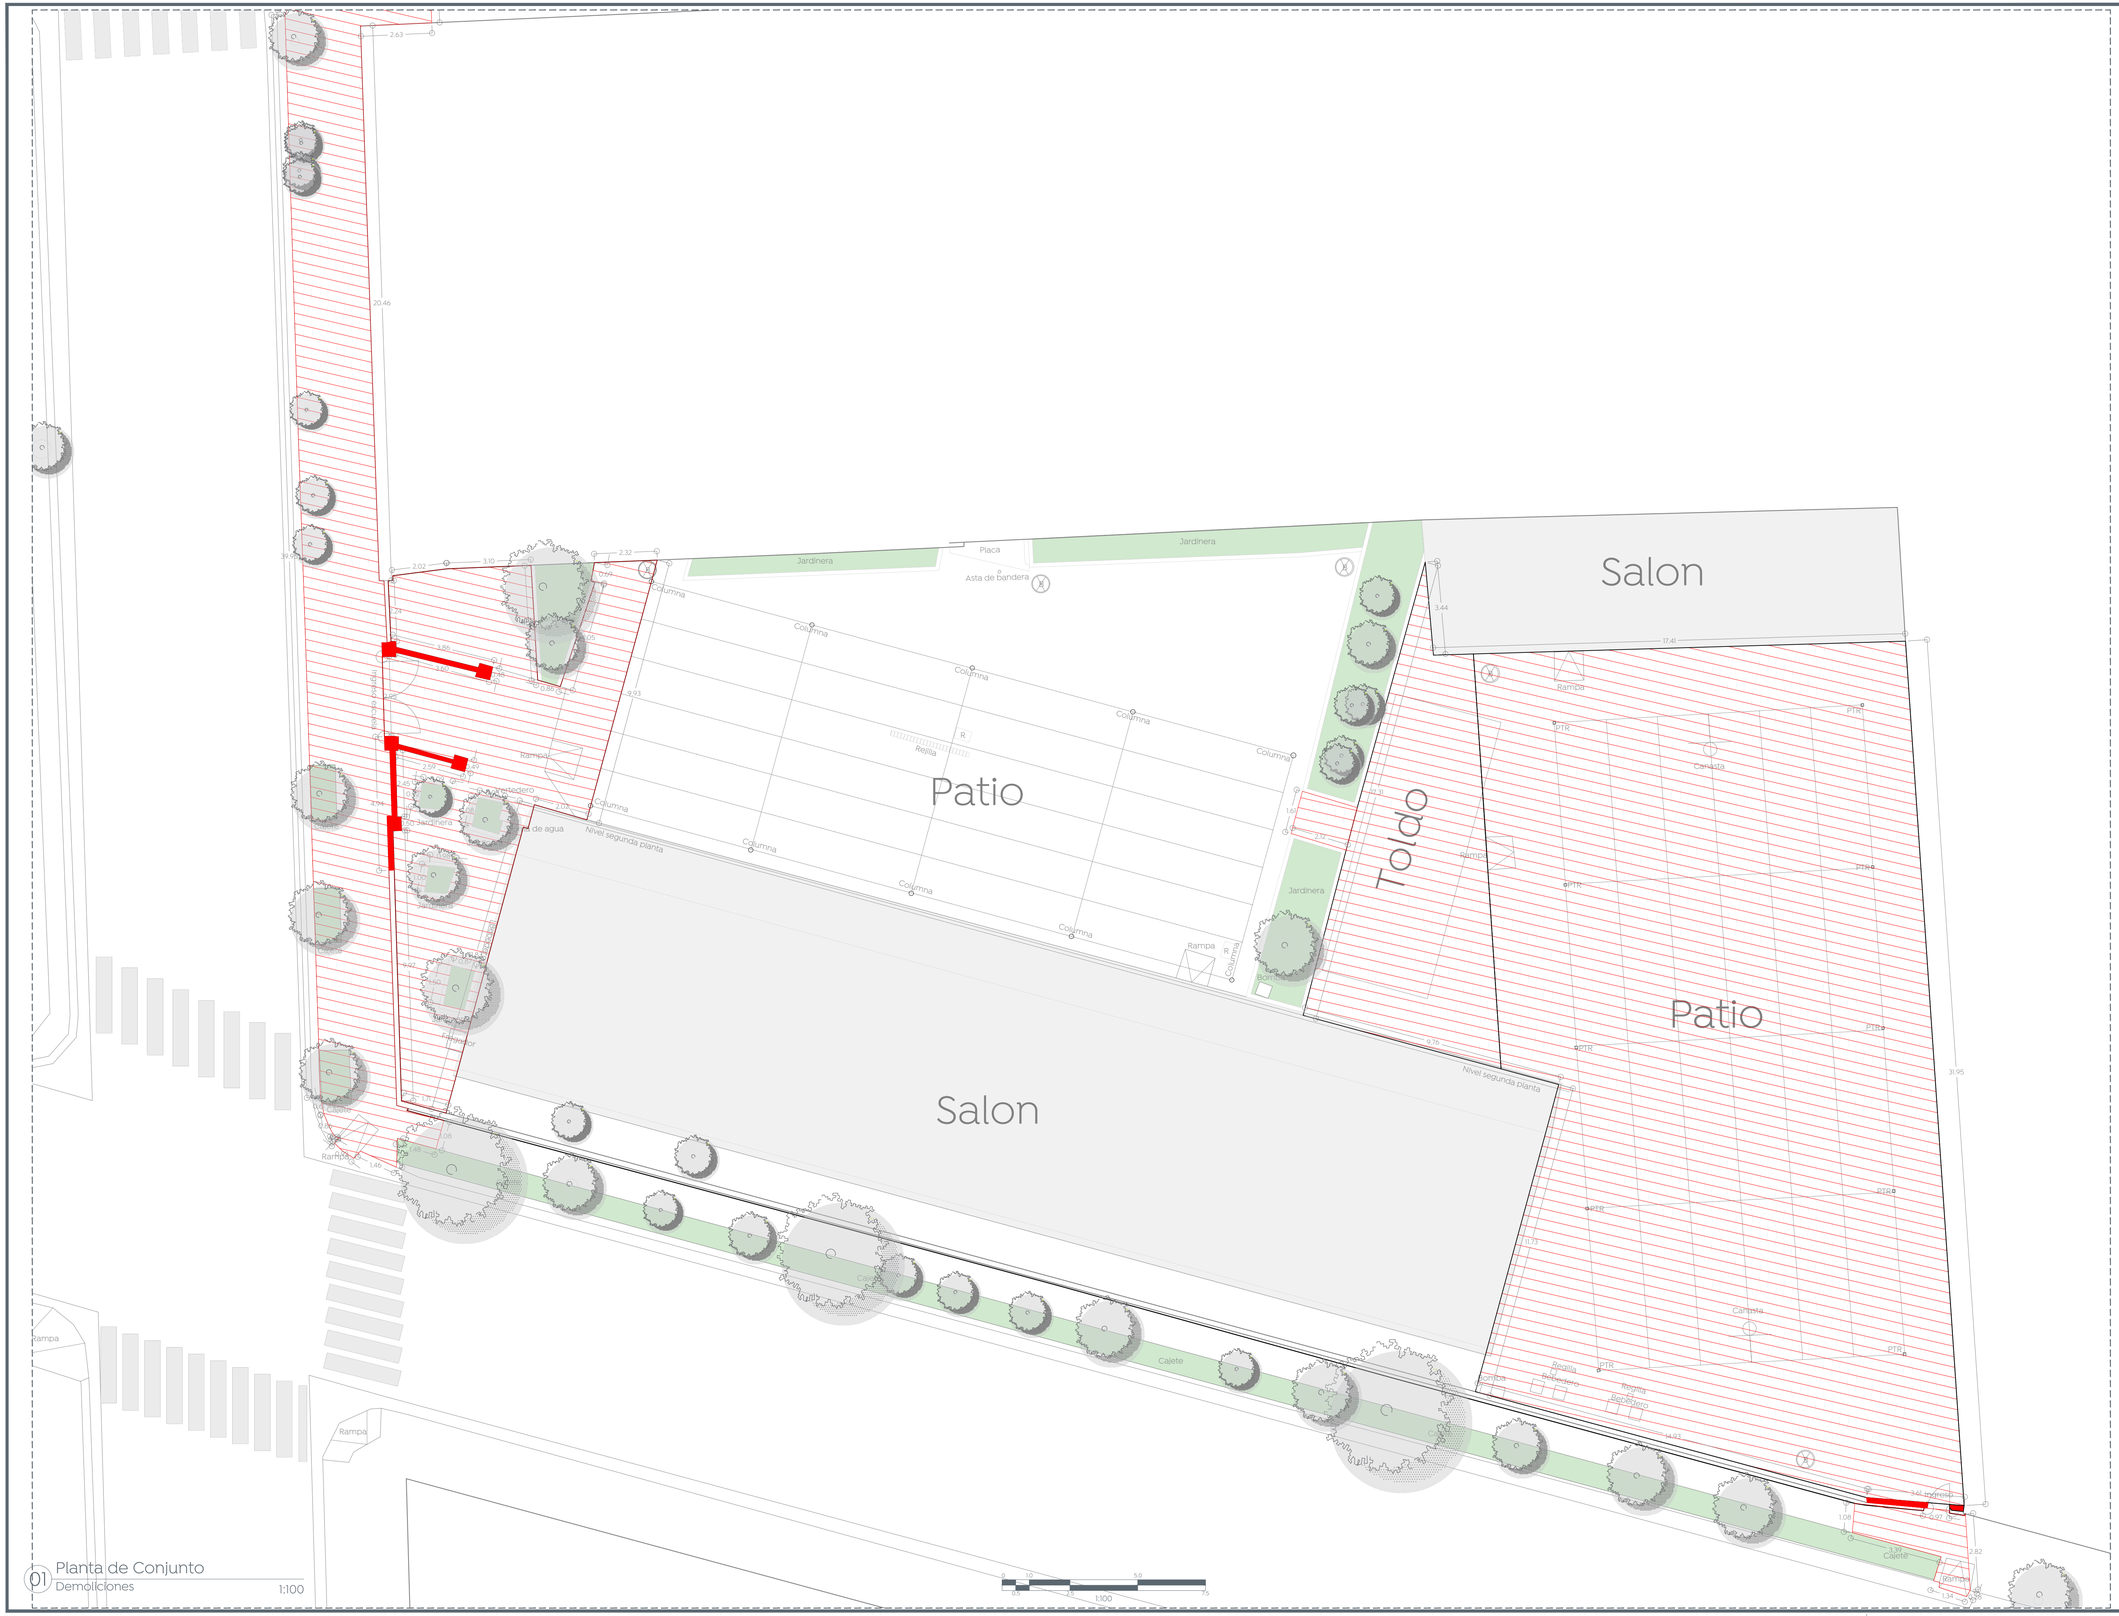
Salon
Patio
Salon
Patio
Toldo
Jardinera
Placa
Asta de bandera
Columna
Rejilla
Rampa
Cajete
Nivel segunda planta
Bebedero
Canasta
PTR
Registro
Registro Bebedero
Registro de agua
