



- Simbología:**
- 1 Concreto f' c= 200 Kg/cm² con color integral amarillo al 4% acabado pulido
 - 2 Concreto f' c= 200 Kg/cm² con color integral rojo al 4% acabado pulido
 - 3 Concreto f' c= 200 Kg/cm² con color integral azul al 4% acabado pulido
 - 4 Concreto f' c= 200 Kg/cm² con color integral negro al 4% acabado lavado con grano de mármol #3 (5 Kg por 1 m²).
 - 5 Concreto f' c= 200 Kg/cm² con color natural acabado lavado con grano de mármol #3 (5 Kg por 1 m²).
 - 6 Piso amortiguante de 3 cm de espesor, bicapa con cubierta superficial de EDPM al 50%.
 - 7 Losa de 10 cm de espesor de concreto premezclado F'c=200 kg/cm² acabado semipulido. Corte de losas con disco de 2 x 2 m calafateo de juntas de dilatación con sellador elástico superseal P y aplicación de óxido colorante para superficie de concreto color según detalle, mediante aspersión con una dilución 1:1 con barniz sellador nf.
 - 8 Pasto sintético de polietileno fibrilado (z) ProTurf 45 mm en 850 g por m² en cancha de fútbol 5
 - 9 Concreto f' c= 200 Kg/cm² acabado escobillado en banquetas

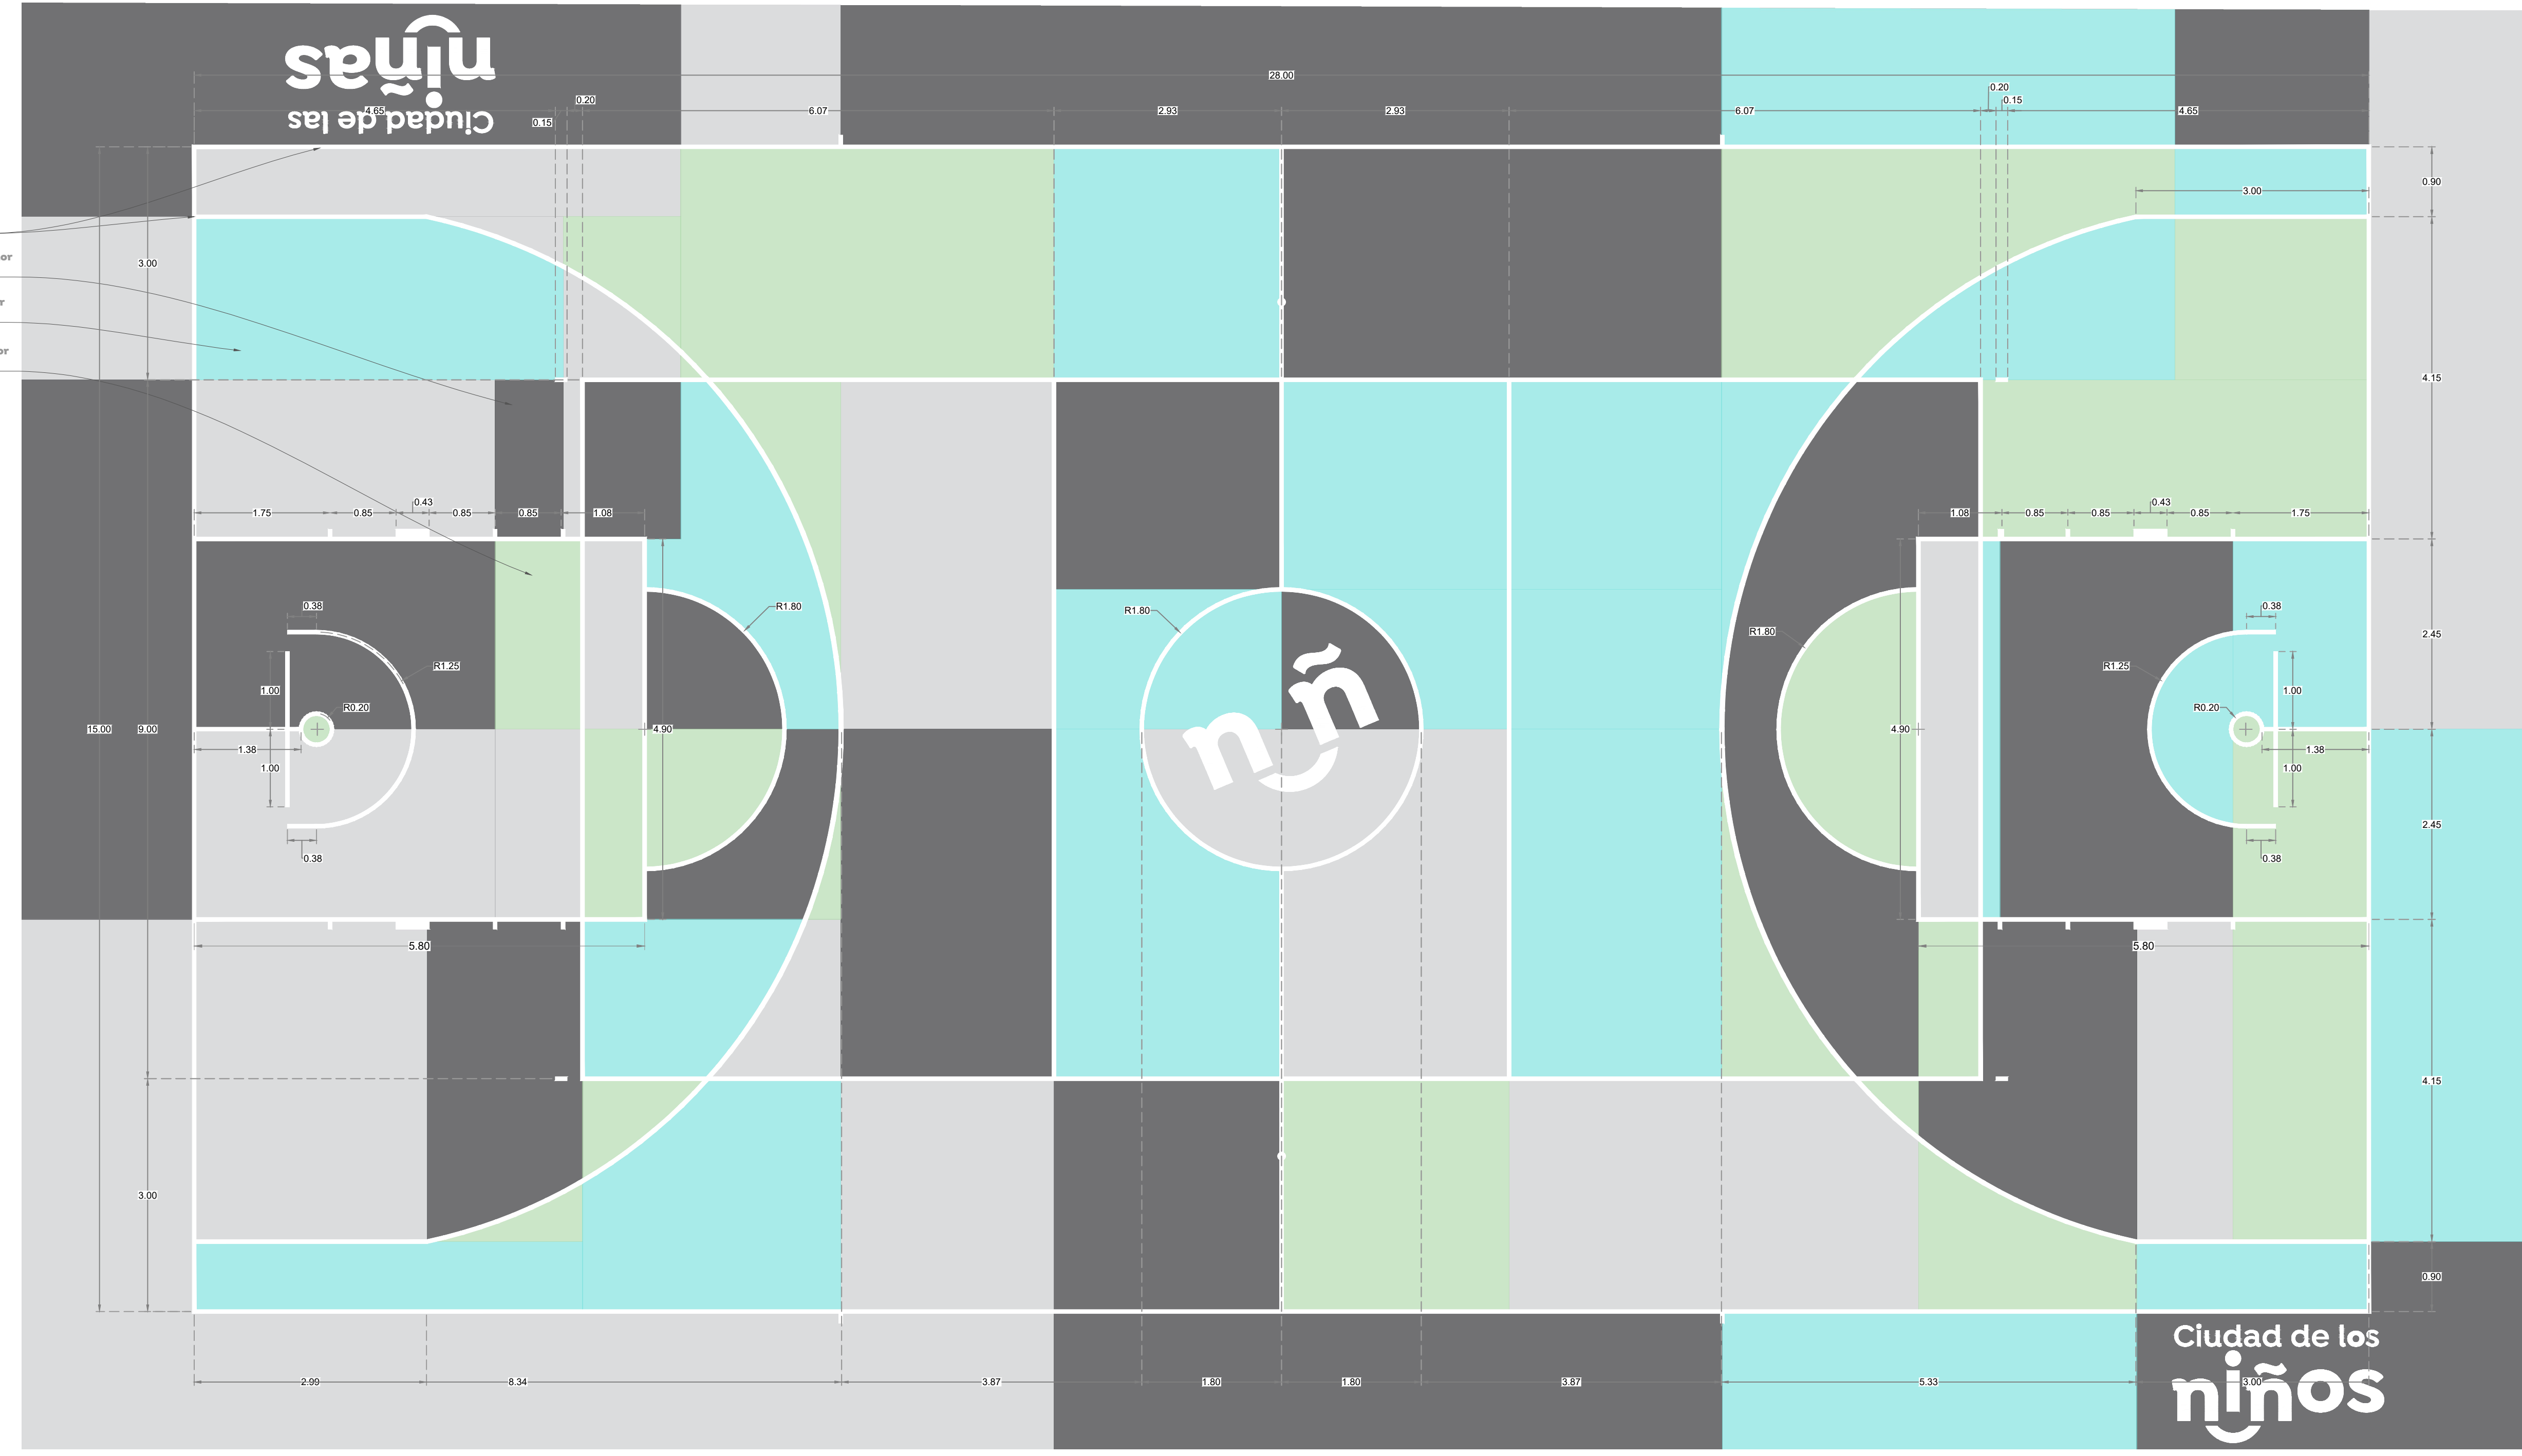

Balizamiento realizado con máquina encintadora, líneas de marcación 5 cm espesor, aplicación de logos con plantilla, pintura base aceite secado rápido blanco mate marca Comex o similar.
 Aplicación de óxido colorante para superficie de concreto color "Negro" mediante aspersión con una dilución 1:1, con barniz sellador nf.
 Aplicación de óxido colorante para superficie de concreto color "Azul" mediante aspersión con una dilución 1:1, con barniz sellador nf.
 Aplicación de óxido colorante para superficie de concreto color "Verde" mediante aspersión con una dilución 1:1, con barniz sellador nf.

01 7. Óxido en cancha de usos múltiples
 Acabados

1:50

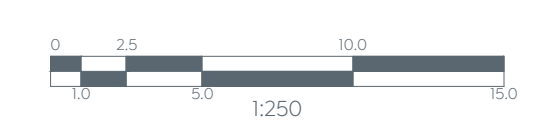

Nombre del proyecto:
Rehabilitación de la Unidad Deportiva Lomas de Zapopan ("el Frijol"), etapa 01, ubicada en Av. Valdepeñas, colonia Lomas de Zapopan, Municipio de Zapopan, Jalisco.

Contenido del plano:
Acabados en cancha de usos múltiples

No. Contrato:
DOPI-MUN-PP-IH-LP-018-2023

Director de Obras Públicas e Infraestructura:
Ing. Ismael Jáuregui Castañeda

Jefe de la Unidad de Estudios y Proyectos:
Arq. Edwin Aguilar Escatel

Jefe de área:
Arq. Angella Jazmin Vargas Olmedo

Responsable del proyecto:
Arq. César Omar Apodaca Rodríguez

Ubicación:
Col. Lomas de Zapopan, Zapopan, Jalisco

Fecha: **Marzo 2023**
 Escala: **Indicada**
 Acotaciones: **Metros** Clave: **UD-FRJ-ACA2**