




- Simbología:**
- A Construcción de motivo de ingreso y módulo de baños.
 - B Rehabilitación de cancha de usos múltiples.
 - C Construcción de área de juegos.
 - D Construcción de área de picnic.
 - E Rehabilitación de alumbrado.
 - F Construcción de área de calistenia.
 - G Construcción de área de parkour.
 - H Construcción de muro de escalada.
 - I Construcción de cancha de fútbol 5.
 - J Cruces seguros.
 - K Colocación de mobiliario urbano.

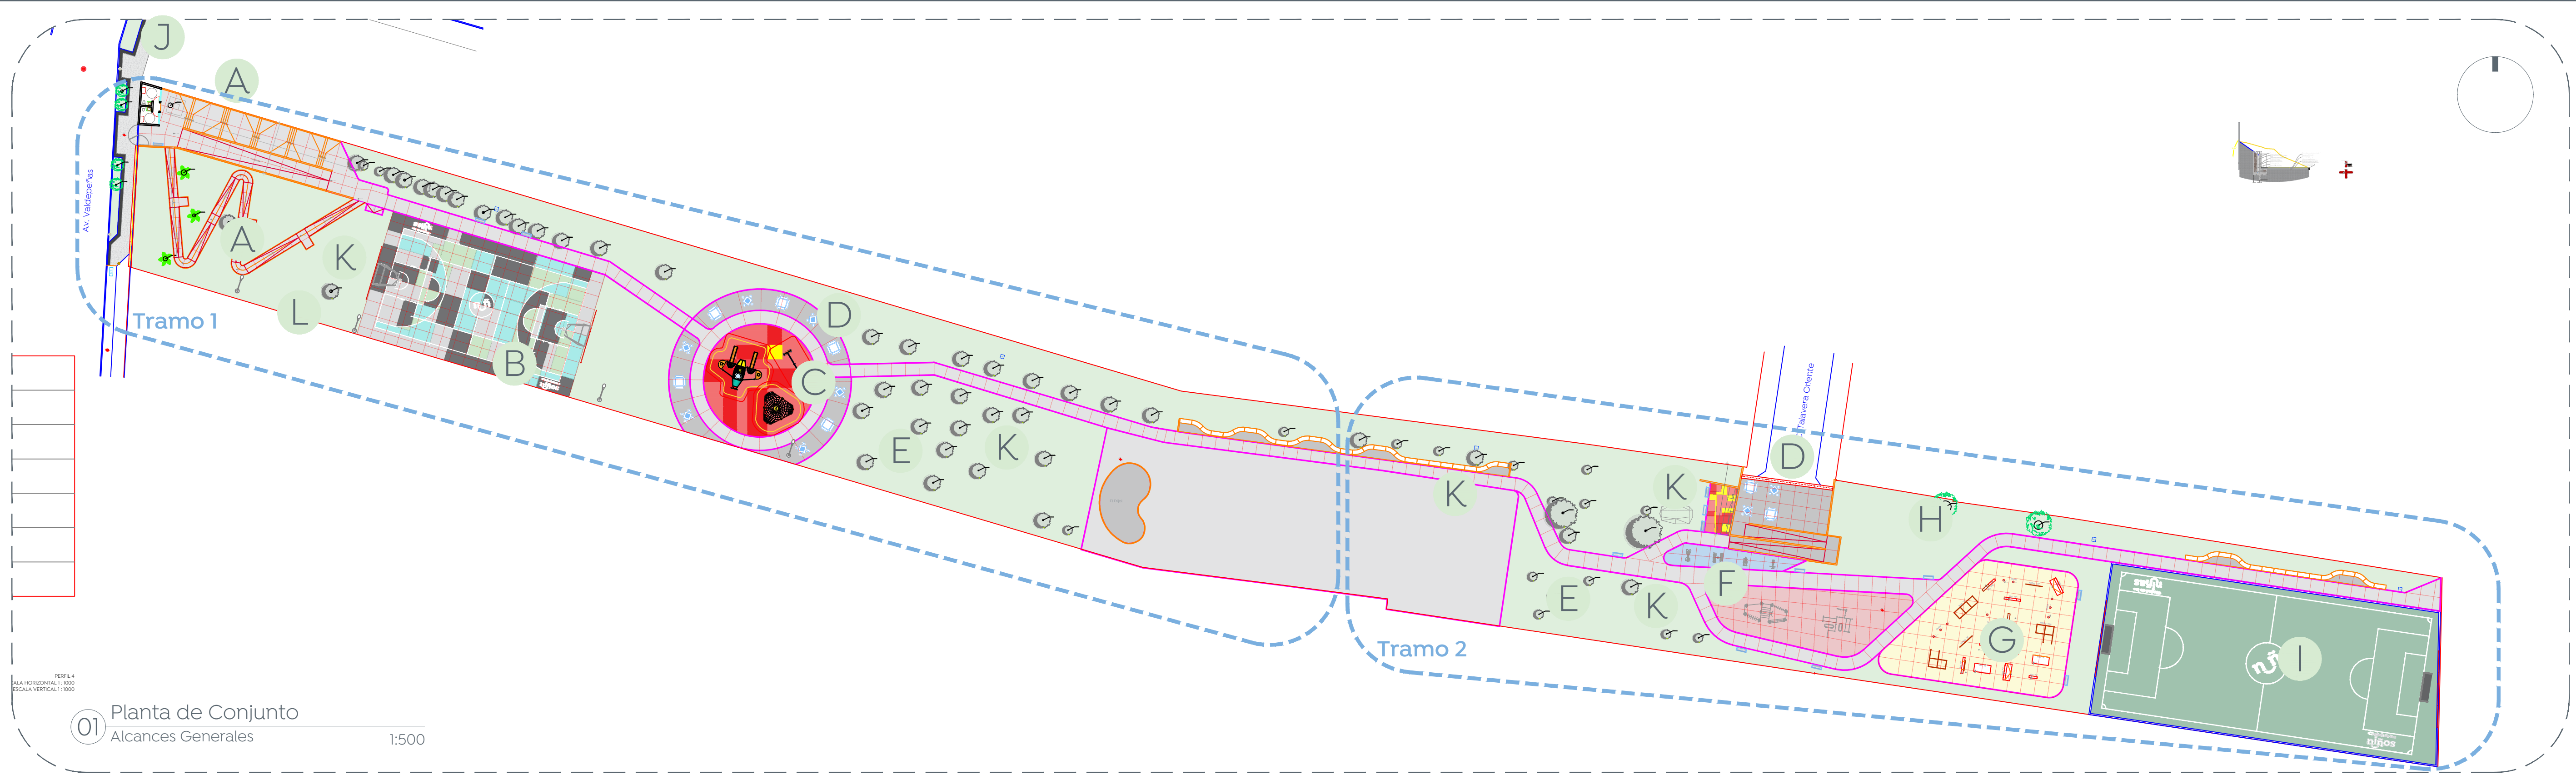


01 Planta de Conjunto
 Alcances Generales 1:500

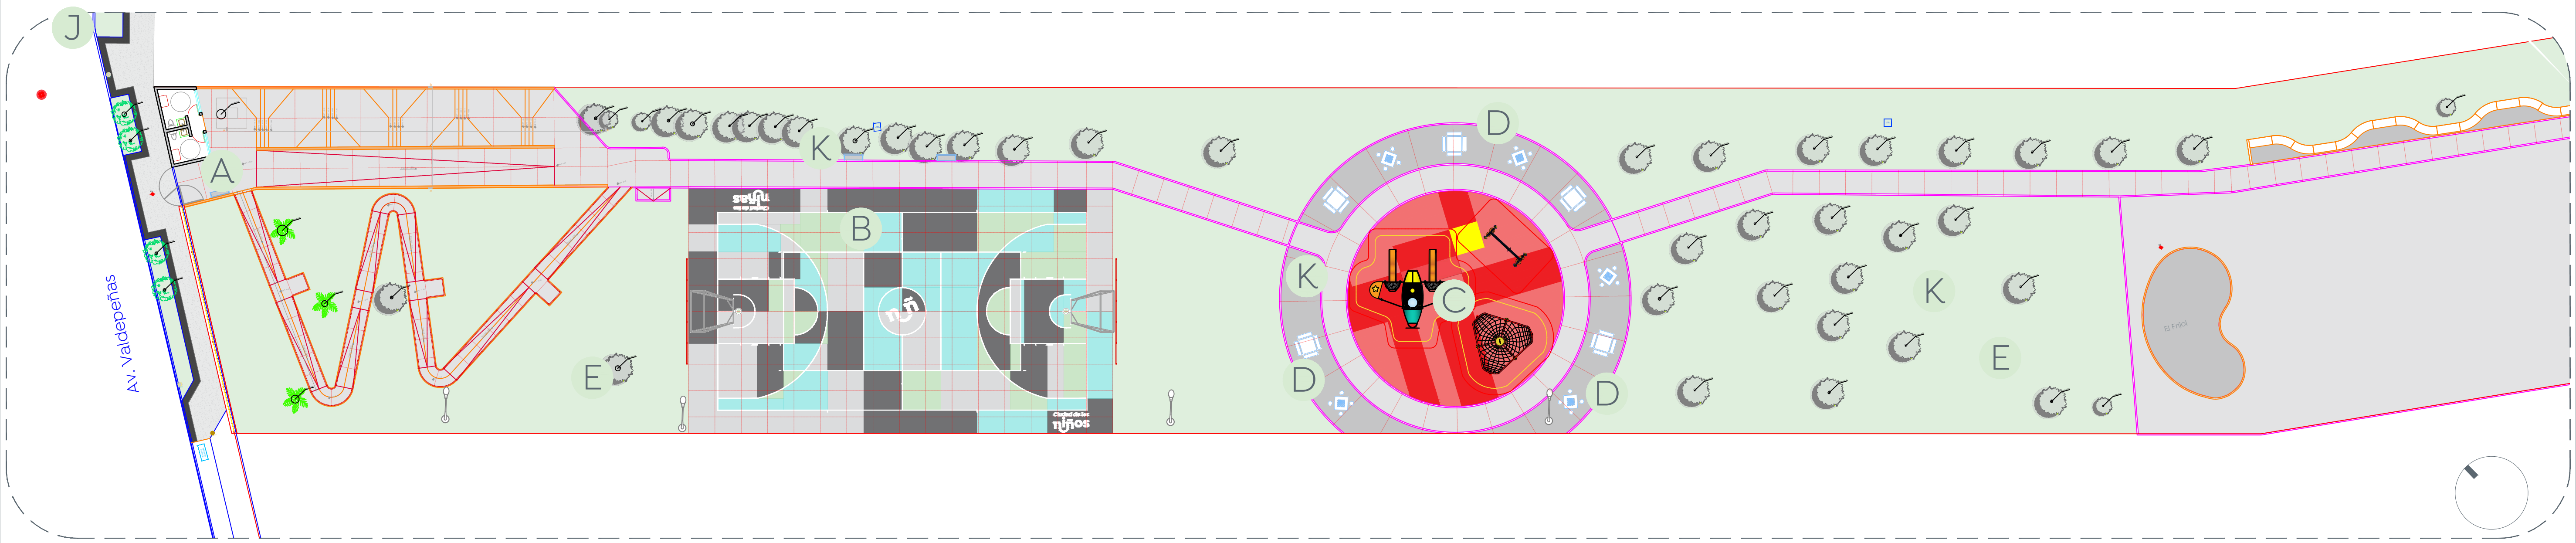

02 Planta Tramo 1
 Alcances Generales 1:250

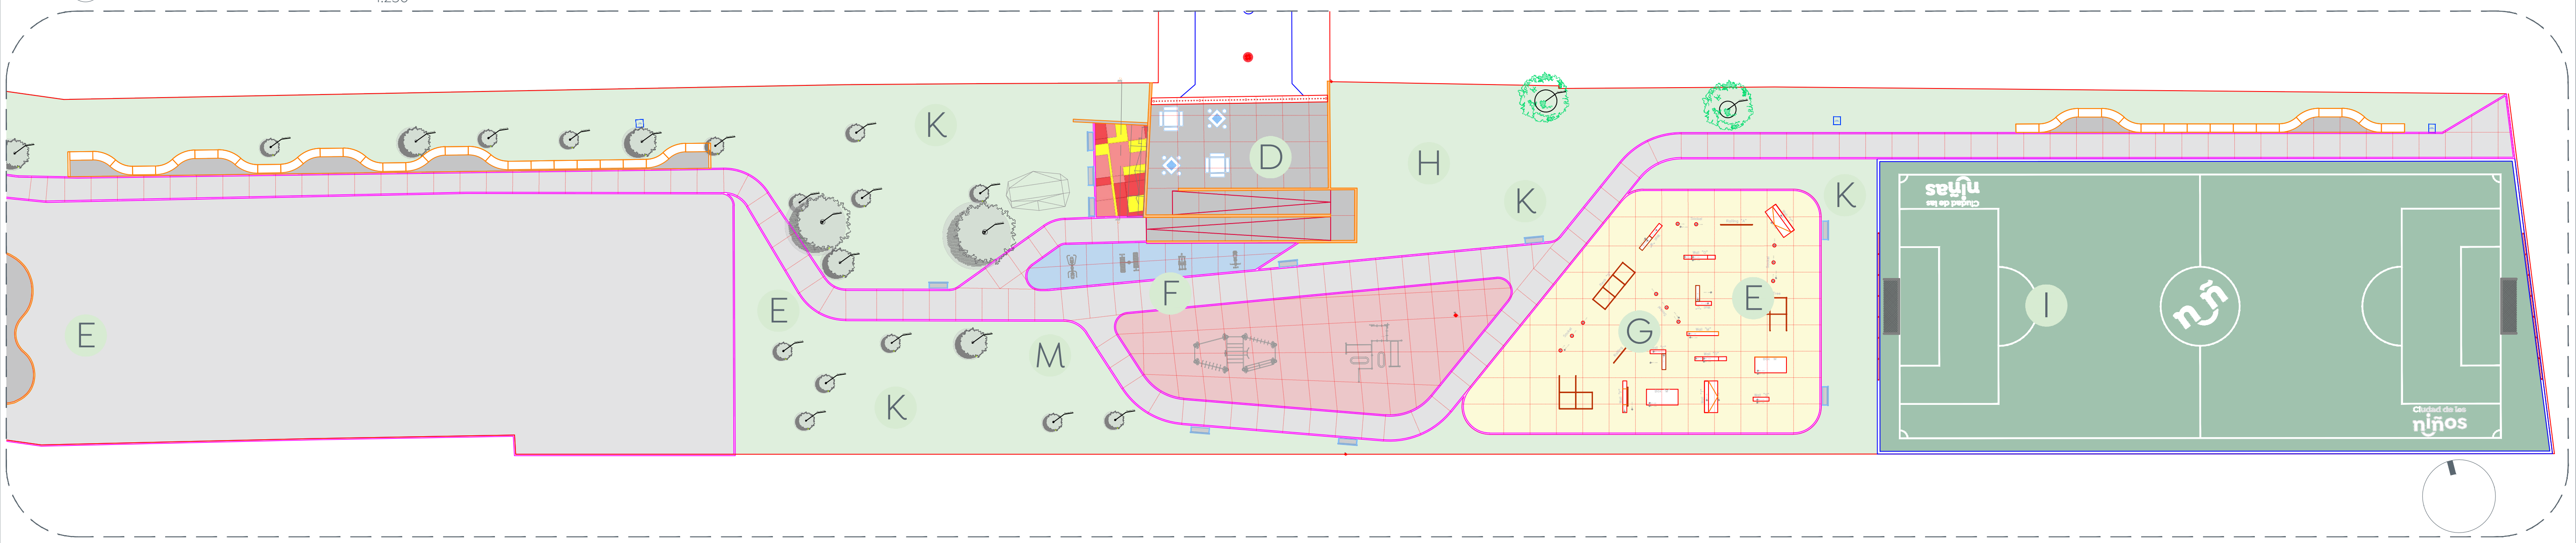

03 Planta Tramo 2
 Alcances Generales 1:250

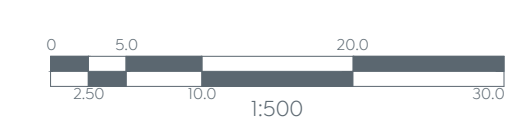

Nombre del proyecto:
 Rehabilitación de la Unidad Deportiva Lomas de Zapopan ("el Frijol"), etapa 01, ubicada en Av. Valdepeñas, colonia Lomas de Zapopan, Municipio de Zapopan, Jalisco.

Contenido del plano:
 Planta de alcances

No. Contrato:
 DOPI-MUN-PP-IH-LP-018-2023

Director de Obras Públicas e Infraestructura:
 Ing. Ismael Jáuregui Castañeda

Jefe de la Unidad de Estudios y Proyectos:
 Arq. Edwin Aguilar Escatell

Jefe de área:
 Arq. Angela Jazmin Vargas Olmedo

Responsable del proyecto:
 Arq. César Omar Apodaca Rodriguez

Ubicación:
 Col. Lomas de Zapopan, Zapopan, Jalisco

Fecha: Marzo 2023
 Escala: Indicada
 Acotaciones: Metros Clave:

UD-FRJ-ALC