




01 Planta arquitectónica PARKOUR 1:50



02 Detalle de "Wall C" PARKOUR 1:30

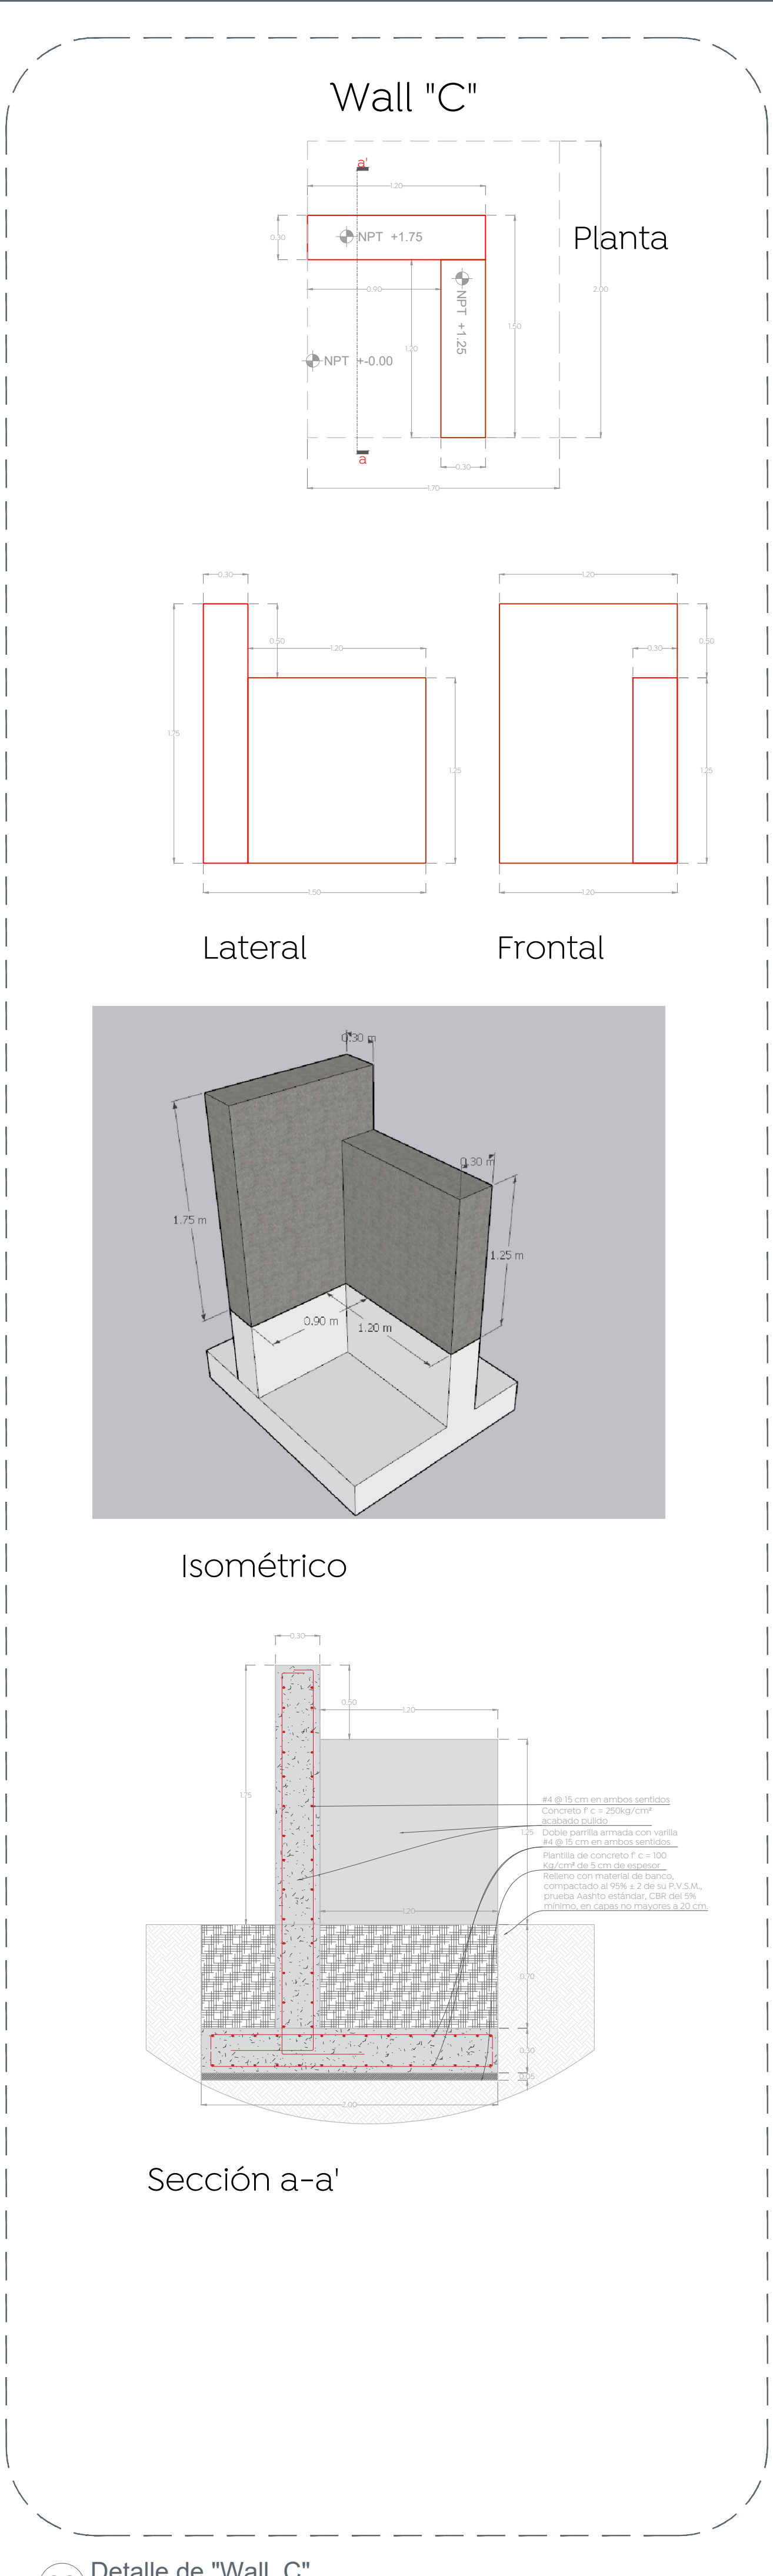

03 Detalle de "Wall F" PARKOUR 1:30

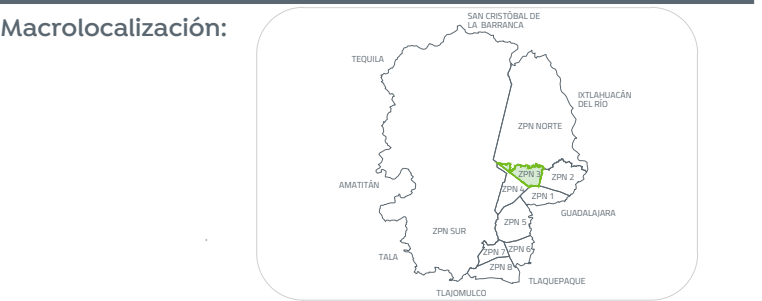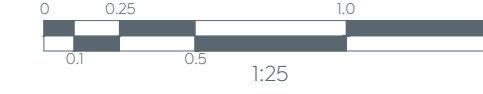

Simbología:

llamada a detalle  
 # de detalle  
 # de plano

Nombre del proyecto:  
**Rehabilitación de la Unidad Deportiva Lomas de Zapopan (el Frijol), etapa 01, ubicada en Av. Valdepeñas, colonia Lomas de Zapopan, Municipio de Zapopan, Jalisco.**

Contenido del plano:  
**Detalles de parkour**

No. Contrato:  
**DOPI-MUN-PP-IH-LP-018-2023**

Director de Obras Públicas e Infraestructura:  
**Ing. Ismael Jáuregui Castañeda**

Jefe de la Unidad de Estudios y Proyectos:  
**Arq. Edwin Aguiar Escatel**

Jefe de área:  
**Arq. Angela Jazmin Vargas Olmedo**

Responsable del proyecto:  
**Arq. César Omar Apodaca Rodriguez**

Ubicación:  
**Col. Lomas de Zapopan, Zapopan, Jalisco**

Norte:  
 Fecha: **Marzo 2023**  
 Escala: **Indicada**  
 Acotaciones: **Metros** Clave: **UD-FRJ-PKR**