


- Simbología:**
- Límite de Propiedad.
 - Machuelo.
 - Ingreso.
 - Canal.
 - Malla.
 - División de Rodamiento.
 - Polígono.
 - Tubería de Drenaje (Longitud, Diámetro y Pendiente en Porcentaje).
 - Estación (Punto de control).
 - GPS (Punto de control).
 - Registro (Pozo de visita).
 - Arbusto.
 - Árbol Frondoso.
 - Palma.
 - Luminaria Tipo Farol.
 - Luminaria Pública.
 - Registro Comisión Federal de Electricidad.
 - Caja de Válvulas SIAPA.
 - Bolardo.
 - Toma de Agua.
 - Poste Teléfono.
 - Poste Comisión Federal de Electricidad.
 - Anuncio.
 - Parada de Autobús.
 - Torre de Alta Tensión.
 - Banca.
 - Registro Rectangular Comisión Federal de Electricidad.
 - Registro Rectangular Telefonía.
 - ABC Texto (indica Nombre de Calle, Rampas, Escalones y/u Objetos en la Vía Pública).
 - Cámara de Seguridad Pública).
 - Boca de Tormenta.
 - Cámara de Emergencia.
 - Ingreso Principal.
 - 1:500 Reticula UTM

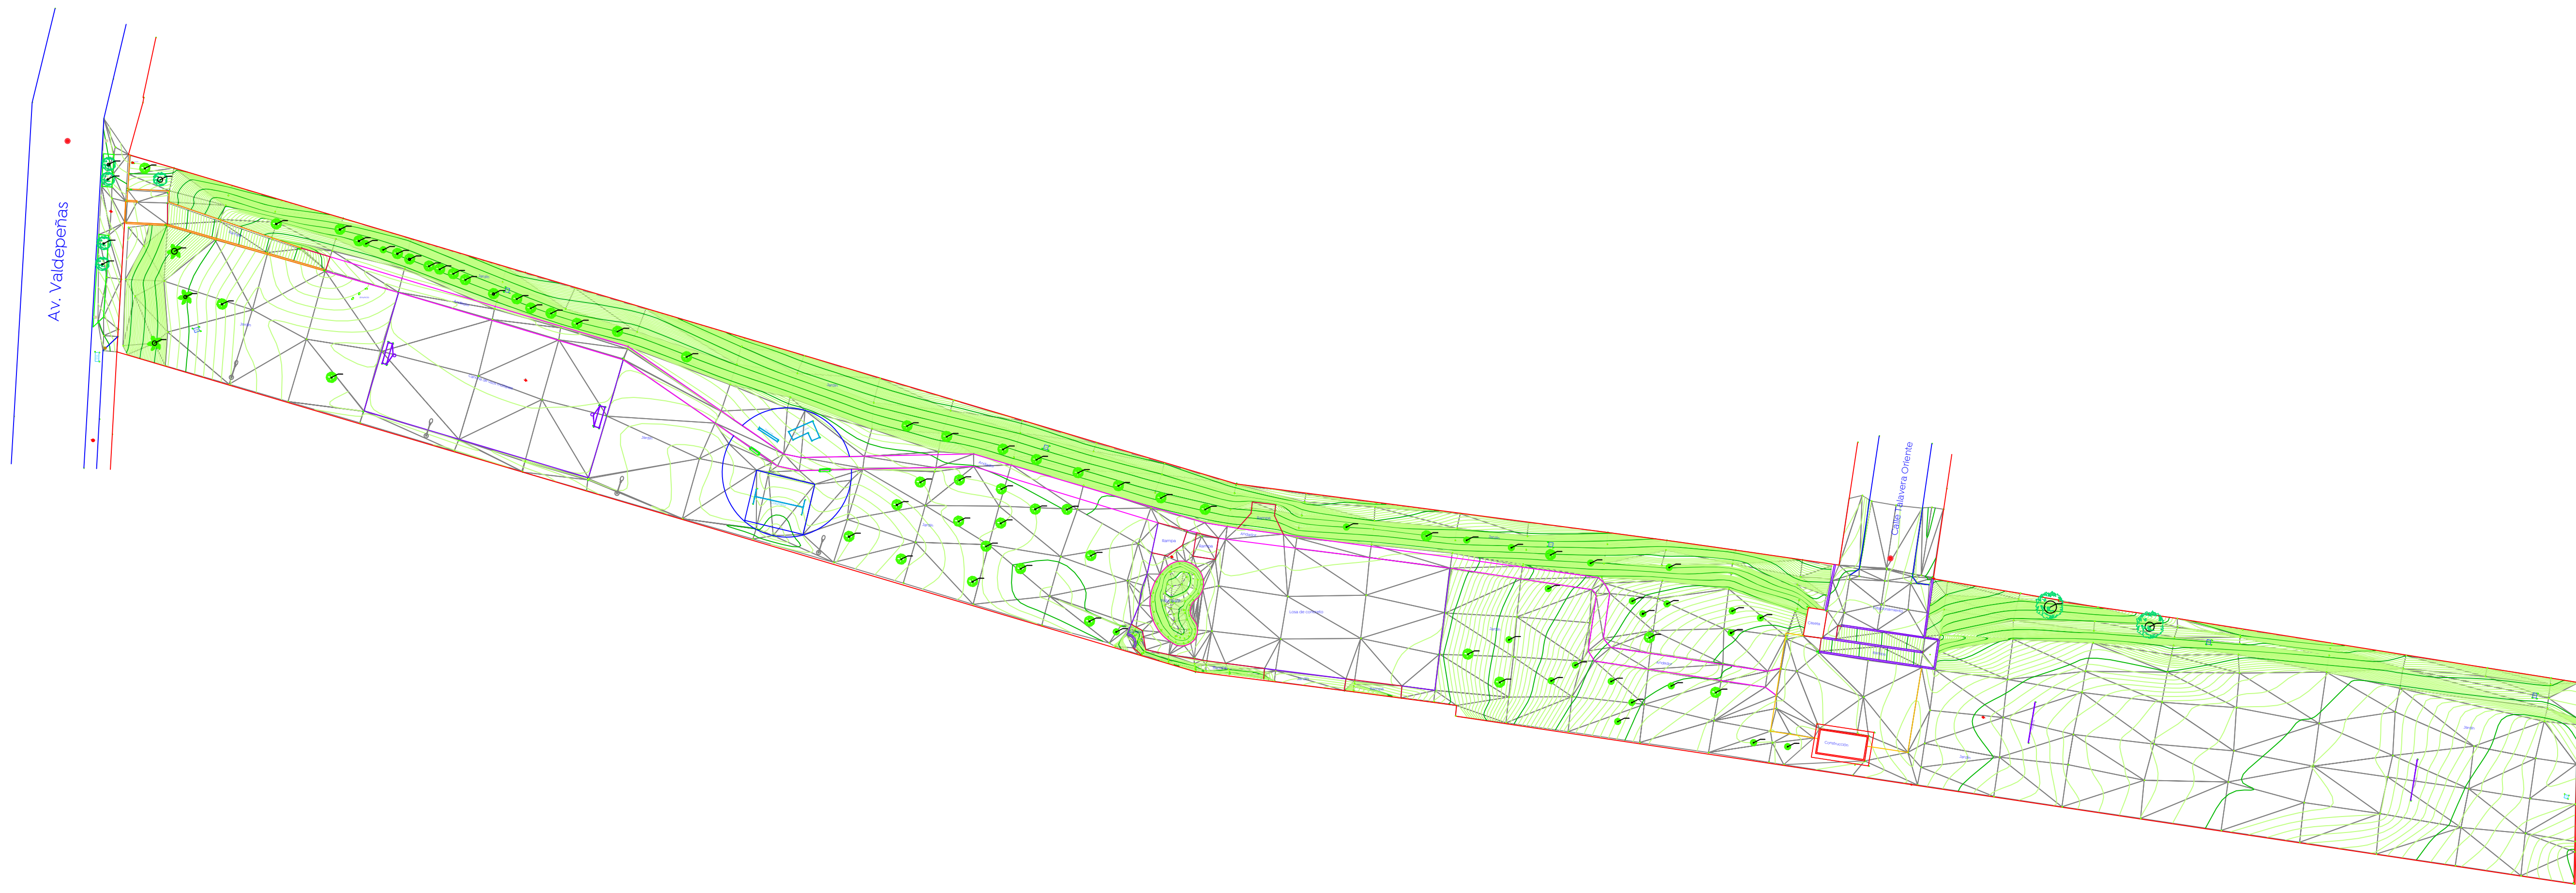

Nombre del proyecto:
 Rehabilitación de la Unidad Deportiva Lomas de Zapopan ("el Frijol"), etapa 01, ubicada en Av. Valdepeñas, colonia Lomas de Zapopan, Municipio de Zapopan, Jalisco

Contenido del plano:
 Levantamiento topográfico a detalle con curvas de nivel.

No. Contrato:
 DOPI-MUN-PP-IH-LP-018-2023

Director de Obras Públicas e Infraestructura:
 Ing. Ismael Jáuregui Castañeda

Jefe de la Unidad de Estudios y Proyectos:
 Arq. Edwin Aguiar Escatel

Jefe de área:
 Ing. Alfonso Ruiz Rodríguez

Responsable del proyecto:
 Arq. César Omar Apodaca Rodríguez

Ubicación:
 Col. Lomas de Zapopan, Zapopan, Jalisco

Norte:
 Fecha: Marzo 2023
 Escala: 1:500
 Cotas: Metros Clave:
 UD-FRJ-TOP

