


00 Planta General
 0+000.00 a 0+190.47 Escala 1:300



Alcances generales:

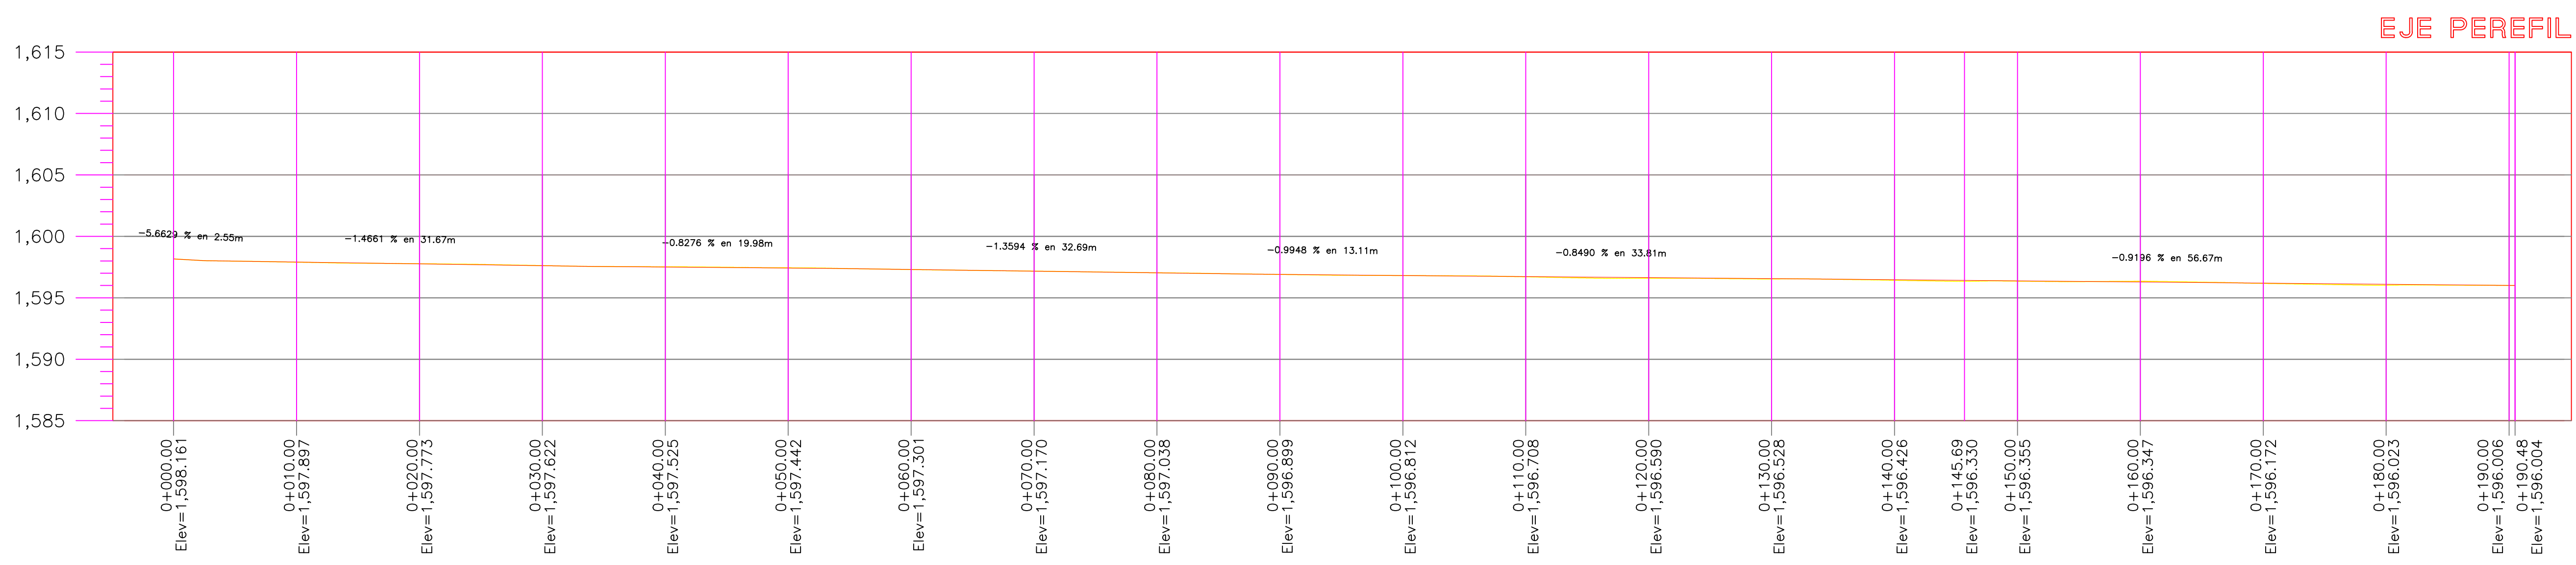

EJE PEREFILE

ESTACION	ELEVACION		ESPESOR		VOLUMEN	
	TERRENO	SUBRASANTE	CORTE	TERRAPLEN	CORTE	TERRAPLEN
0+000.00	1,598.16	1,598.16	0.00	0.00	0.00	0.00
0+010.00	1,597.90	1,597.91	0.01	0.01	17.82	0.00
0+020.00	1,597.77	1,597.76	0.01	0.01	22.58	0.00
0+030.00	1,597.62	1,597.61	0.01	0.01	19.19	0.00
0+040.00	1,597.53	1,597.50	0.02	0.02	8.25	0.00
0+050.00	1,597.44	1,597.42	0.02	0.02	10.99	0.00
0+060.00	1,597.30	1,597.31	0.01	0.01	25.76	0.00
0+070.00	1,597.17	1,597.17	0.00	0.00	37.45	0.00
0+080.00	1,597.04	1,597.04	0.00	0.00	37.17	0.00
0+090.00	1,596.90	1,596.91	0.01	0.01	27.14	0.00
0+100.00	1,596.81	1,596.81	0.00	0.00	19.45	0.00
0+110.00	1,596.71	1,596.73	0.02	0.02	15.90	0.00
0+120.00	1,596.59	1,596.64	0.05	0.05	17.76	0.00
0+130.00	1,596.53	1,596.56	0.03	0.03	15.90	0.00
0+140.00	1,596.43	1,596.47	0.04	0.04	13.79	0.00
0+145.69	1,596.33	1,596.42	0.08	0.08	8.24	0.00
0+150.00	1,596.35	1,596.37	0.02	0.76	9.741	0.00
0+160.00	1,596.35	1,596.28	0.06	10.56	9.752	0.00
0+170.00	1,596.17	1,596.19	0.02	9.66	9.753	0.00
0+180.00	1,596.02	1,596.10	0.08	2.57	9.736	0.00
0+190.00	1,596.01	1,596.01	0.00	3.11	9.713	0.00
0+190.47	1,596.01	1,596.00	0.16	0.16	9.712	0.00

PERFILE

- Simbología
- 0+000.00 Cadenamiento @ 20 m
 - Eje geométrico
 - Limite de predio
 - Banqueta
 - Cenefa
 - Guarnición
 - 1,632.08 Rasante
 - 9.427m Cota trazo
 - Punto de cuadro de construcción vialidad
 - C3 Indica curva horizontal

Nombre del proyecto:
 Pavimentación con concreto hidráulico de la calle privada 22 de Abril, Incluye: modernización de redes básicas de alcantarillado, conducción y distribución, infraestructura urbana y obras complementarias, Ejido Copalita, Municipio de Zapopan, Jalisco.

Contenido del plano:
 Planta general y Perfil.

No. Contrato:
 DOPI-MUN-R33-PAV-LP-042-2023

Director de Obras Públicas e Infraestructura:
 Ing. Ismael Jáuregui Castañeda

Jefe de la Unidad de Estudios y Proyectos:
 Arq. Edwin Aguilar Escatet

Jefe de área:
 Ing. Norberto Esaú Romero Joya

Responsable del proyecto:
 Arq. Luis Antonio Brená García

Ubicación:
 Ejido Copalita, Municipio de Zapopan, Jalisco.

Fecha: Marzo 2023
 Escala: Indicada
 Acotaciones: Metros

Clave:
GEO-01

2 Perfil
 0+000.00 a 0+190.47 Escala: 1:300