


- Simbología:
- Líneas existentes varios Ø. a conservar
 - Número de cruceo
 - Línea de 4' Ø.
 - Línea de 6' Ø.
 - Línea de 8' Ø.
 - Línea de 10' Ø.
 - Línea de 12' Ø.
 - Línea de 14' Ø.
 - Línea de 16' Ø.
 - Línea de 20' Ø.
 - Válvula de desfogue.
 - Válvula de admisión -expulsión de aire.
 - Longitud de tramo (m).
 - Válvula de seccionamiento.
 - Levantamiento topográfico
 - Límite banqueta proyecto
 - No. de cruceo
Cota piezométrica
Terreno natural - rasante
Presión - carga (mca)

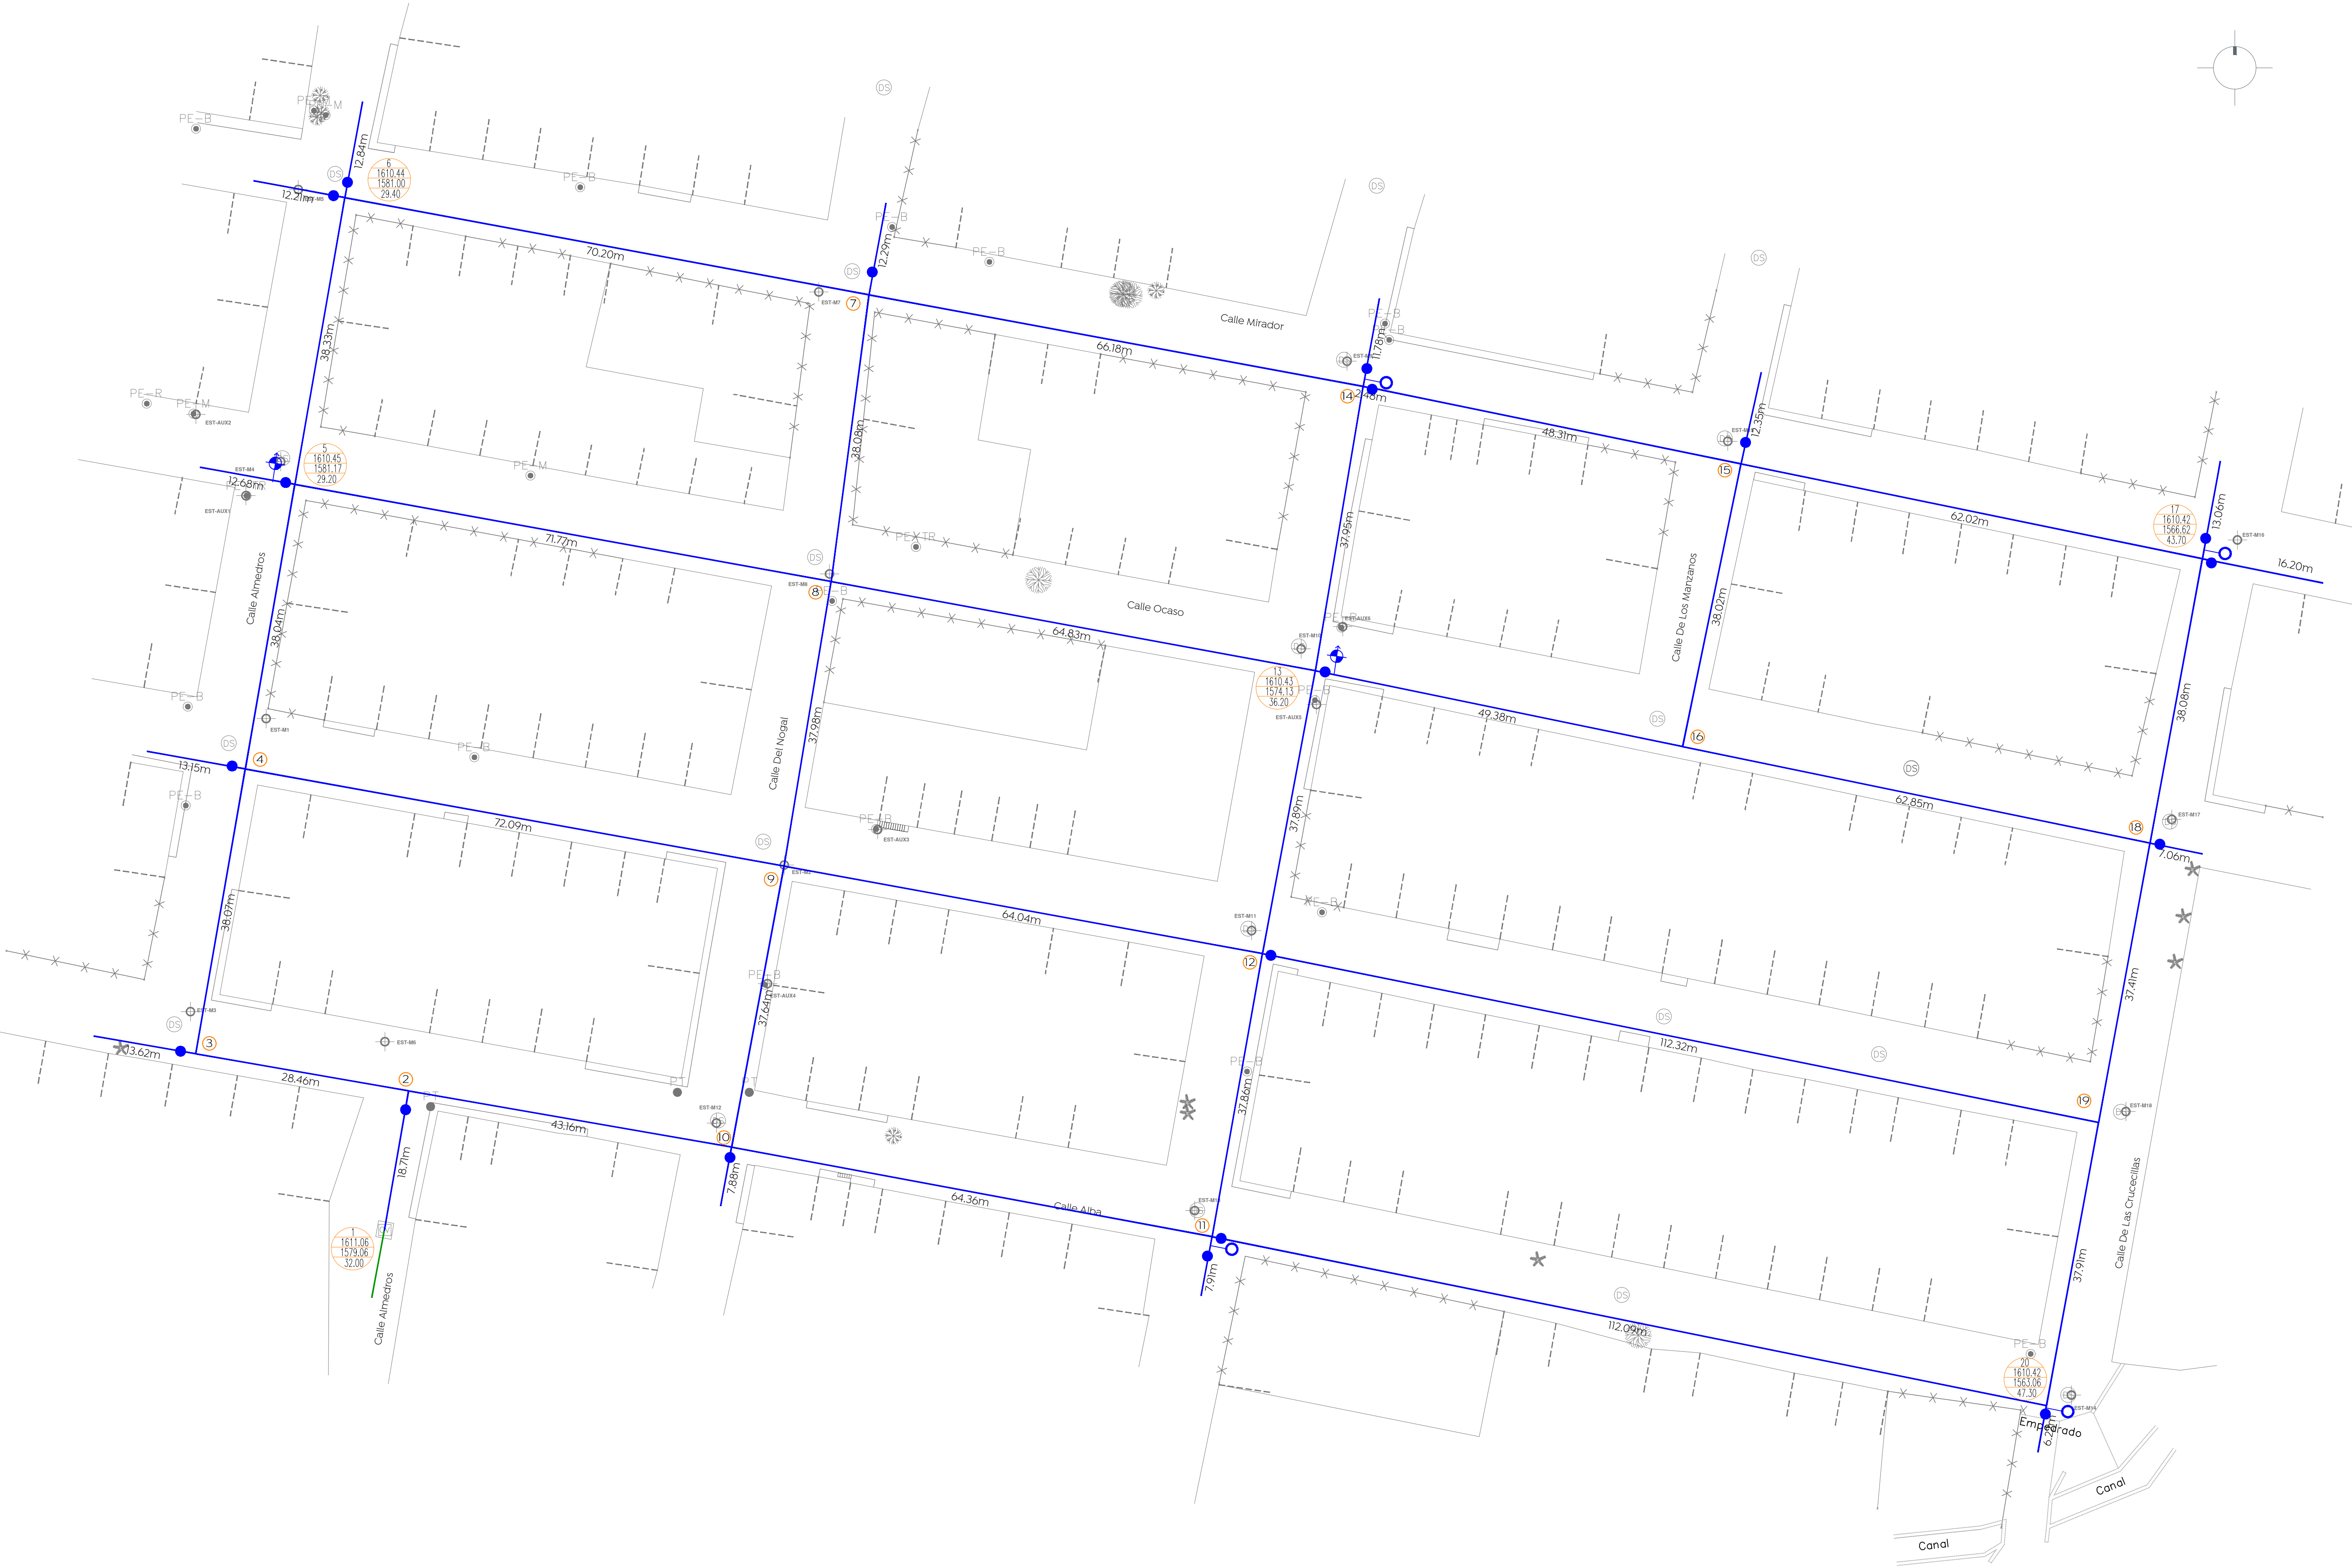

Nombre del proyecto:
 Pavimentación con concreto hidráulico de las calles París, Pascual Ortiz Rubio, incluye: modernización de redes básicas de alcantarillado, conducción y distribución, infraestructura urbana y obras complementarias, colonia Vicente Guerrero, Municipio de Zapopan, Jalisco

Propuesta y detalles agua potable

No. Contrato:
 DOPI-MUN-R33-PAV-LP-059-2023
 Director de Obras Públicas e Infraestructura:

Ing. Ismael Jáuregui Castañeda
 Jefe de la Unidad de Estudios y Proyectos:

Arq. Edwin Aguilar Escatel
 Jefe de Área:
 Ing. Adhad Yígael Gurrola Soto
 Responsable del proyecto:
 Ing. Andrés Martínez Gutiérrez

Ubicación:
 Calles Almendros, Del nogal, P. de los Guayabos, P. de los Manzanos, P. de las Crucillas, Lucero, S/N, Ocaso y Mirador, colonia Mesa Colorada Poniente, Zapopan, Jalisco

Norte:
 Fecha: Marzo 2023
 Escala: 1:500
 Acotaciones: Metros Clave: APO-01

Dirección de abastecimiento y operación para su revisión operativa

Ing. José Luis Montaña Ochoa Director de abastecimiento y operación	Ing. Manuel Robledo Sordía Subdirector de distribución	Ing. David Alfredo Arroyo Rodríguez Jefe de sección de distribución Sector Hidalgo
--	---	---