




03 Detalle rejilla D-02 S/E

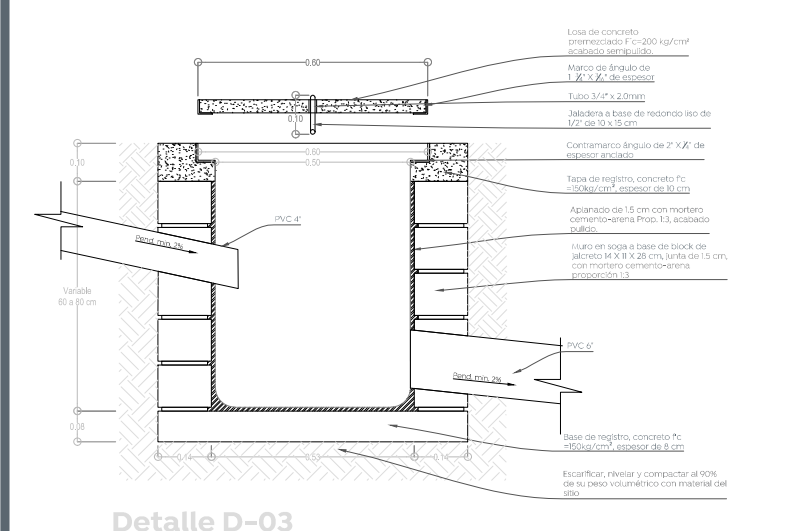


04 Detalle registro D-03 S/E

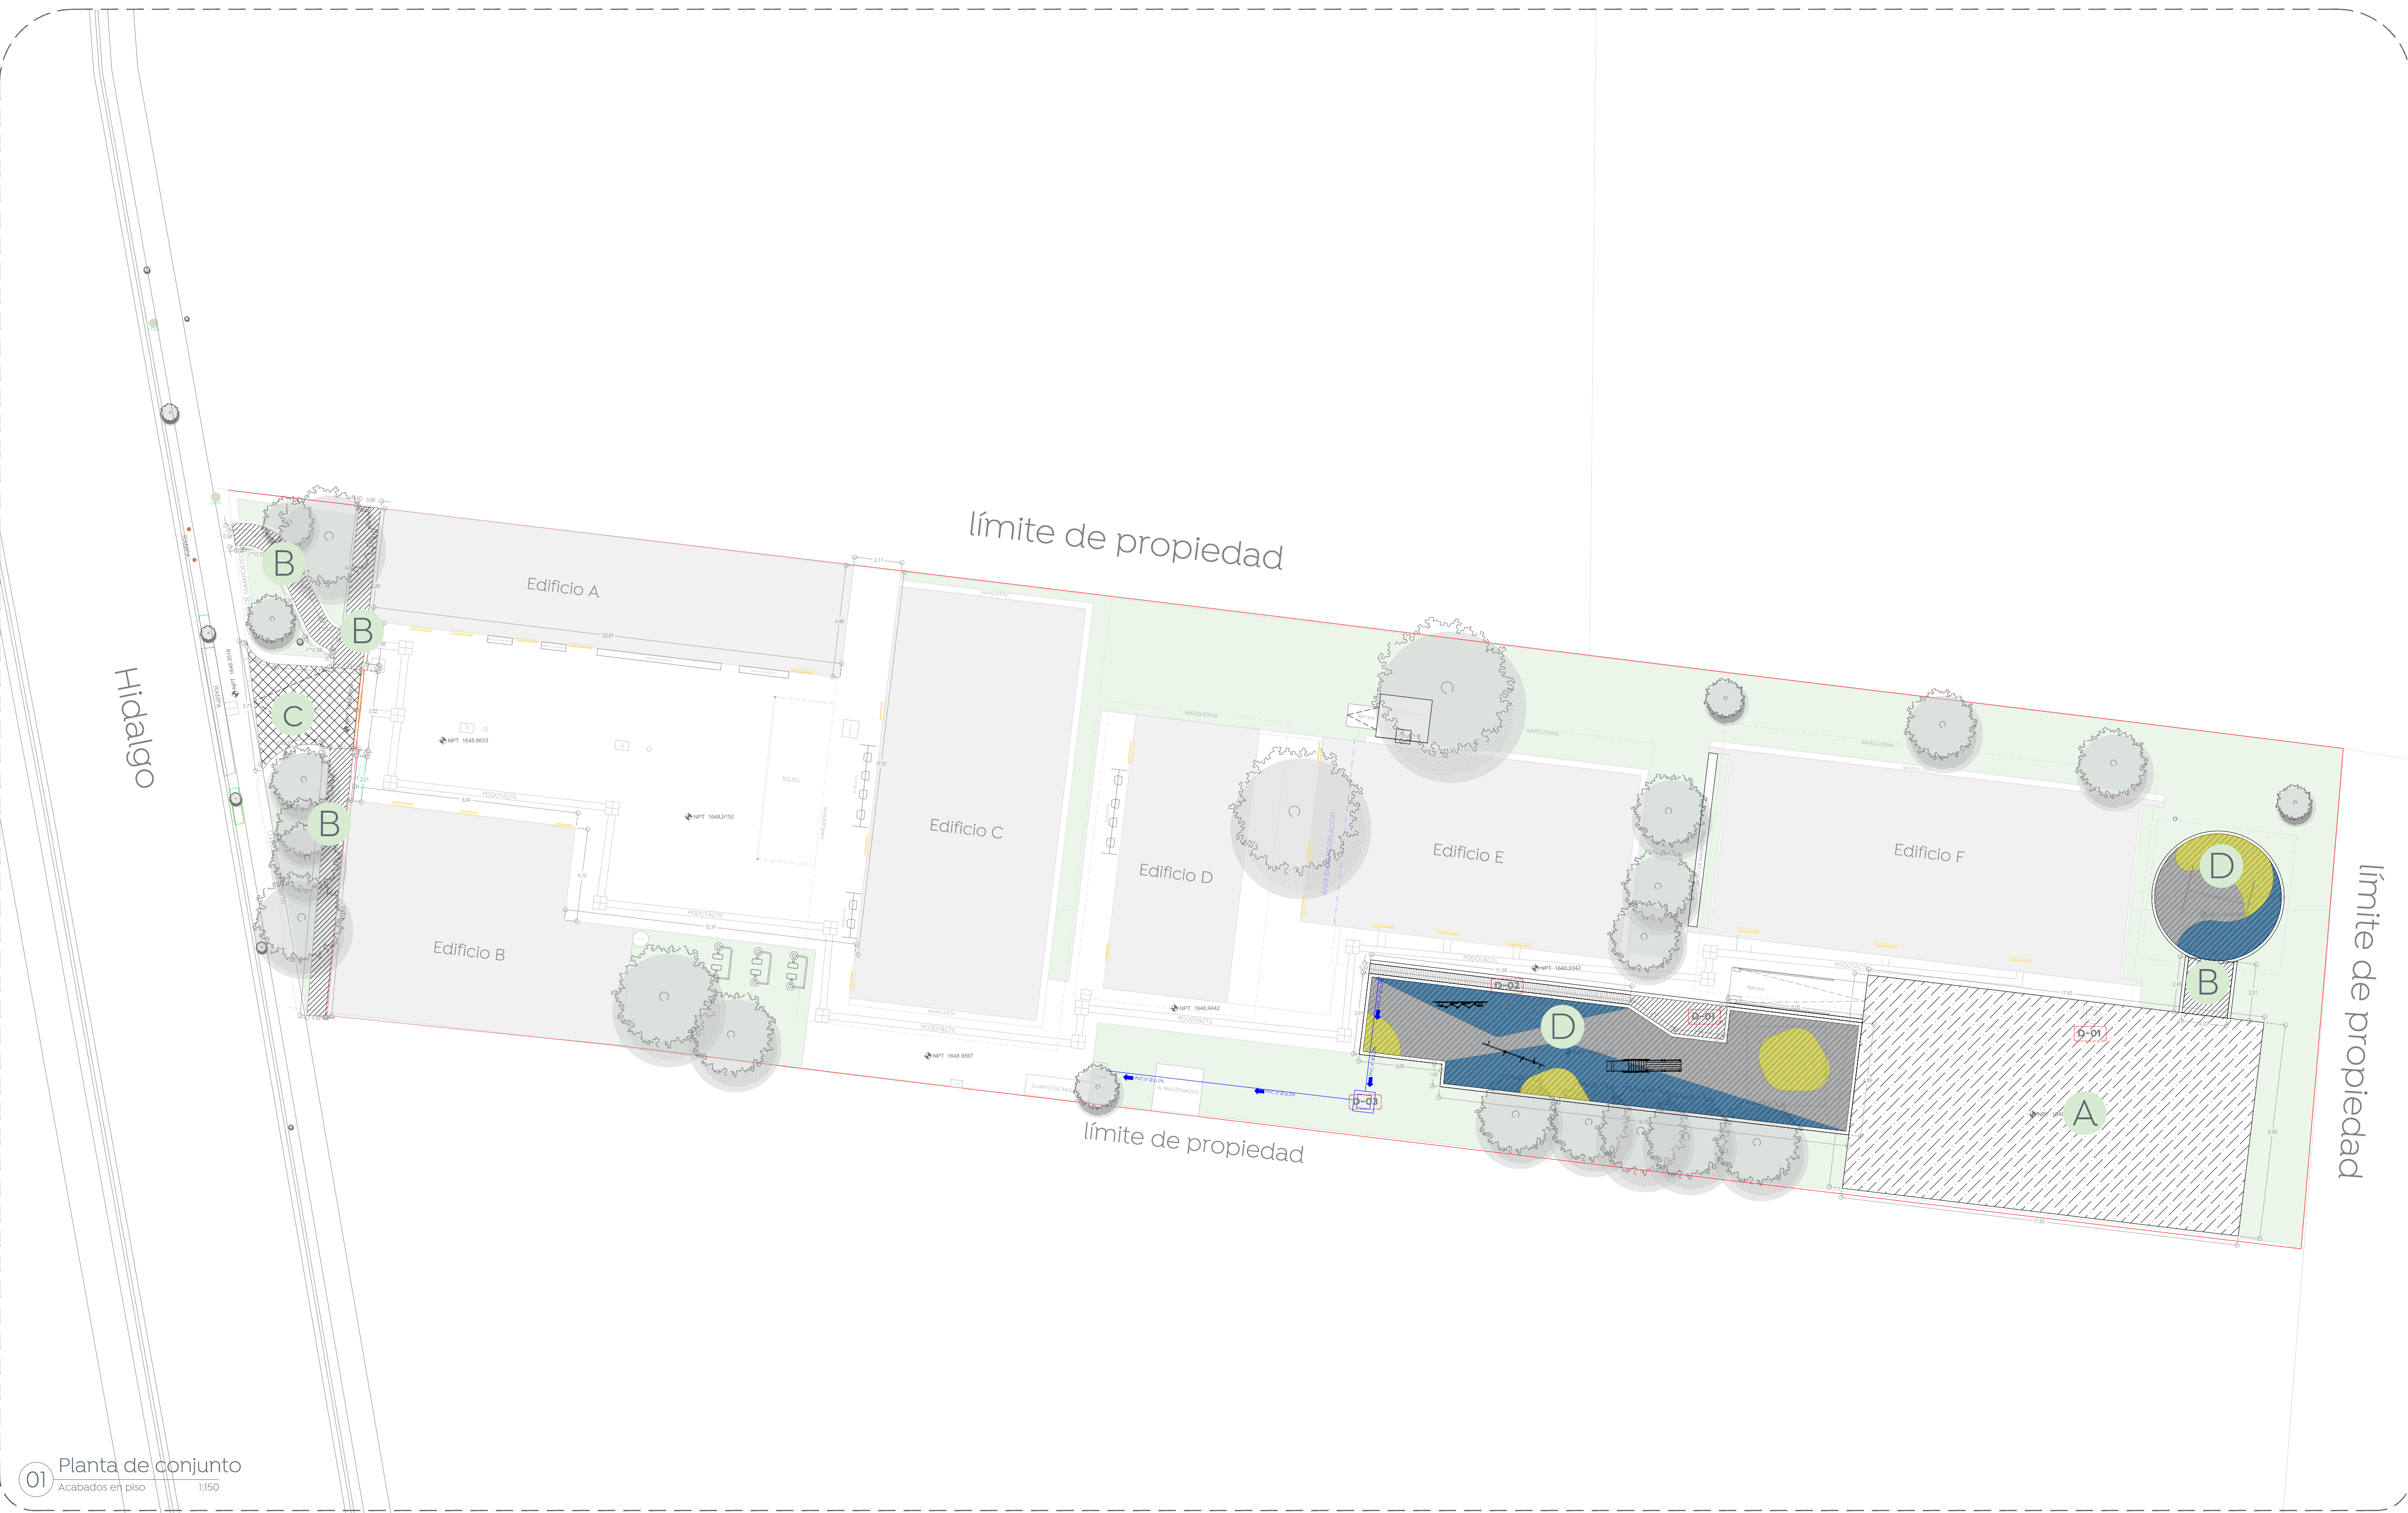

01 Planta de conjunto Acabados en piso 1:50

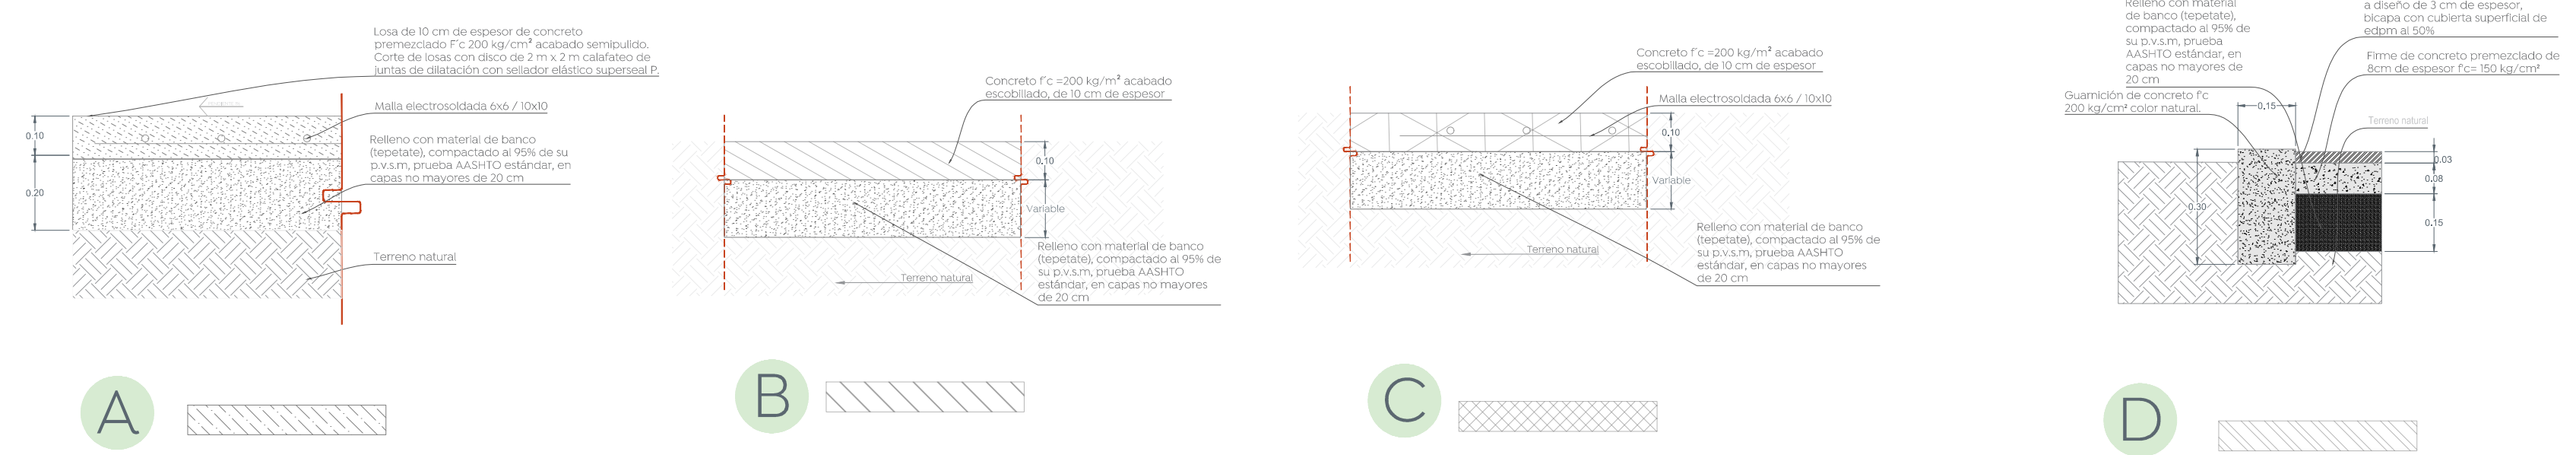

02 Detalle de acabados Acabados en piso 1:15

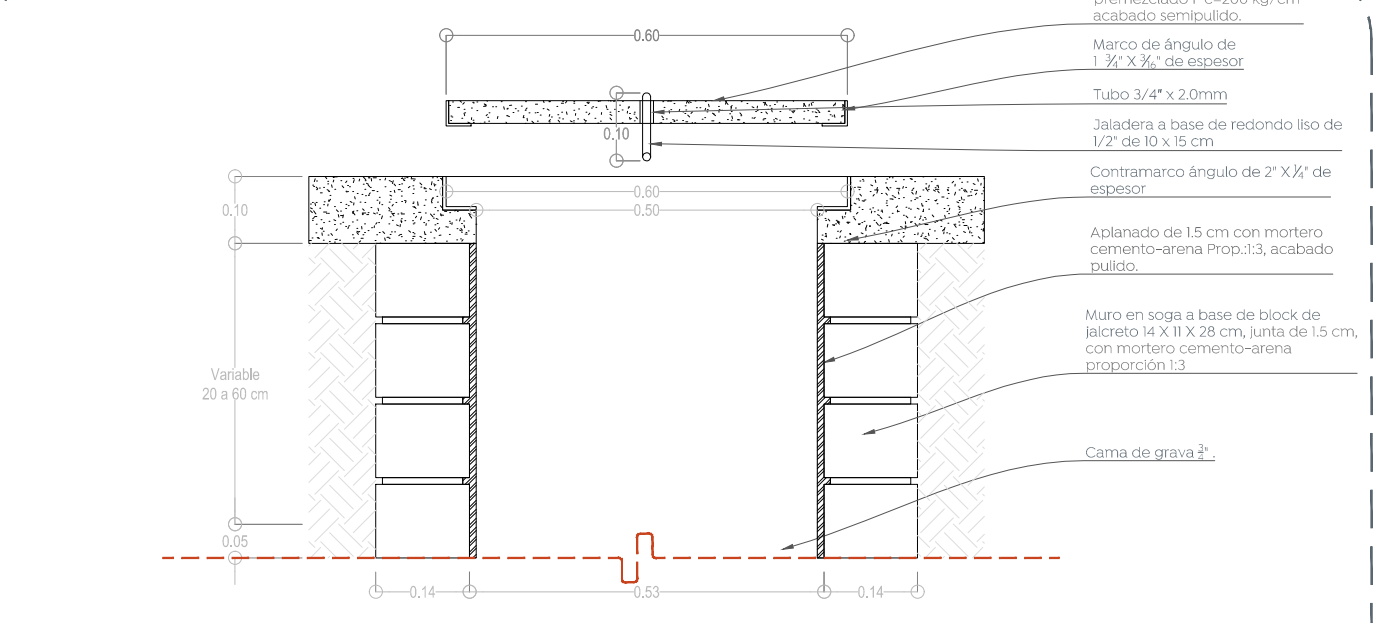

04 Detalle registro D-01 S/E

Nombre del proyecto:
 Estructuras con banqueta, rehabilitación de cancha de usos múltiples, patio cívico, accesibilidad universal, banquetas, cruces peatonales y obras complementarias en el Presidencial Tomás Escobar Ballea (PEM), Clave 14D3N13304, (T.V.), clave 14D3N133510, calle Crombie, Arroyales Tapáticos, y Centro de Atención Múltiple (CAM) San Juan de Ocotán, Clave 14DML00280, calle Hidalgo, San Juan de Ocotán, Municipio de Zapopan, Jalisco

Contenido del plano:
Planta de acabados, CAM San Juan de Ocotán
 No. Contrato:

DOPI-MUN-RM-IE-LP-047-2023
 Director de Obras Públicas e Infraestructura:

Ing. Ismael Jáuregui Castañeda
 Jefe de la Unidad de Estudios y Proyectos:

Arq. Edwin Aguilar Escatlet
 Jefe de área:

Arq. Angela Jazmin Vargas Olmedo
 Responsable del proyecto:
Arq. Julio César Robles Ríos

Ubicación:
Hidalgo 114, San Juan de Ocotán, 45019 Zapopan, Jal.

Fecha: Abril 2023
 Escala: Indicada
 Gotas: Metros Clave:

EE-CAM-SJO-ACA