


- Simbología:
- Alcances Generales:
- A Rehabilitación de estructura con lonar
  - B Construcción de rampas de acceso universal
  - C Construcción de cancha de usos múltiples
  - D Colocación de placa conmemorativa
  - E Rehabilitación de ingreso de alumnado
  - F Construcción de tramo de muro perimetral
  - G Colocación de barreras de seguridad

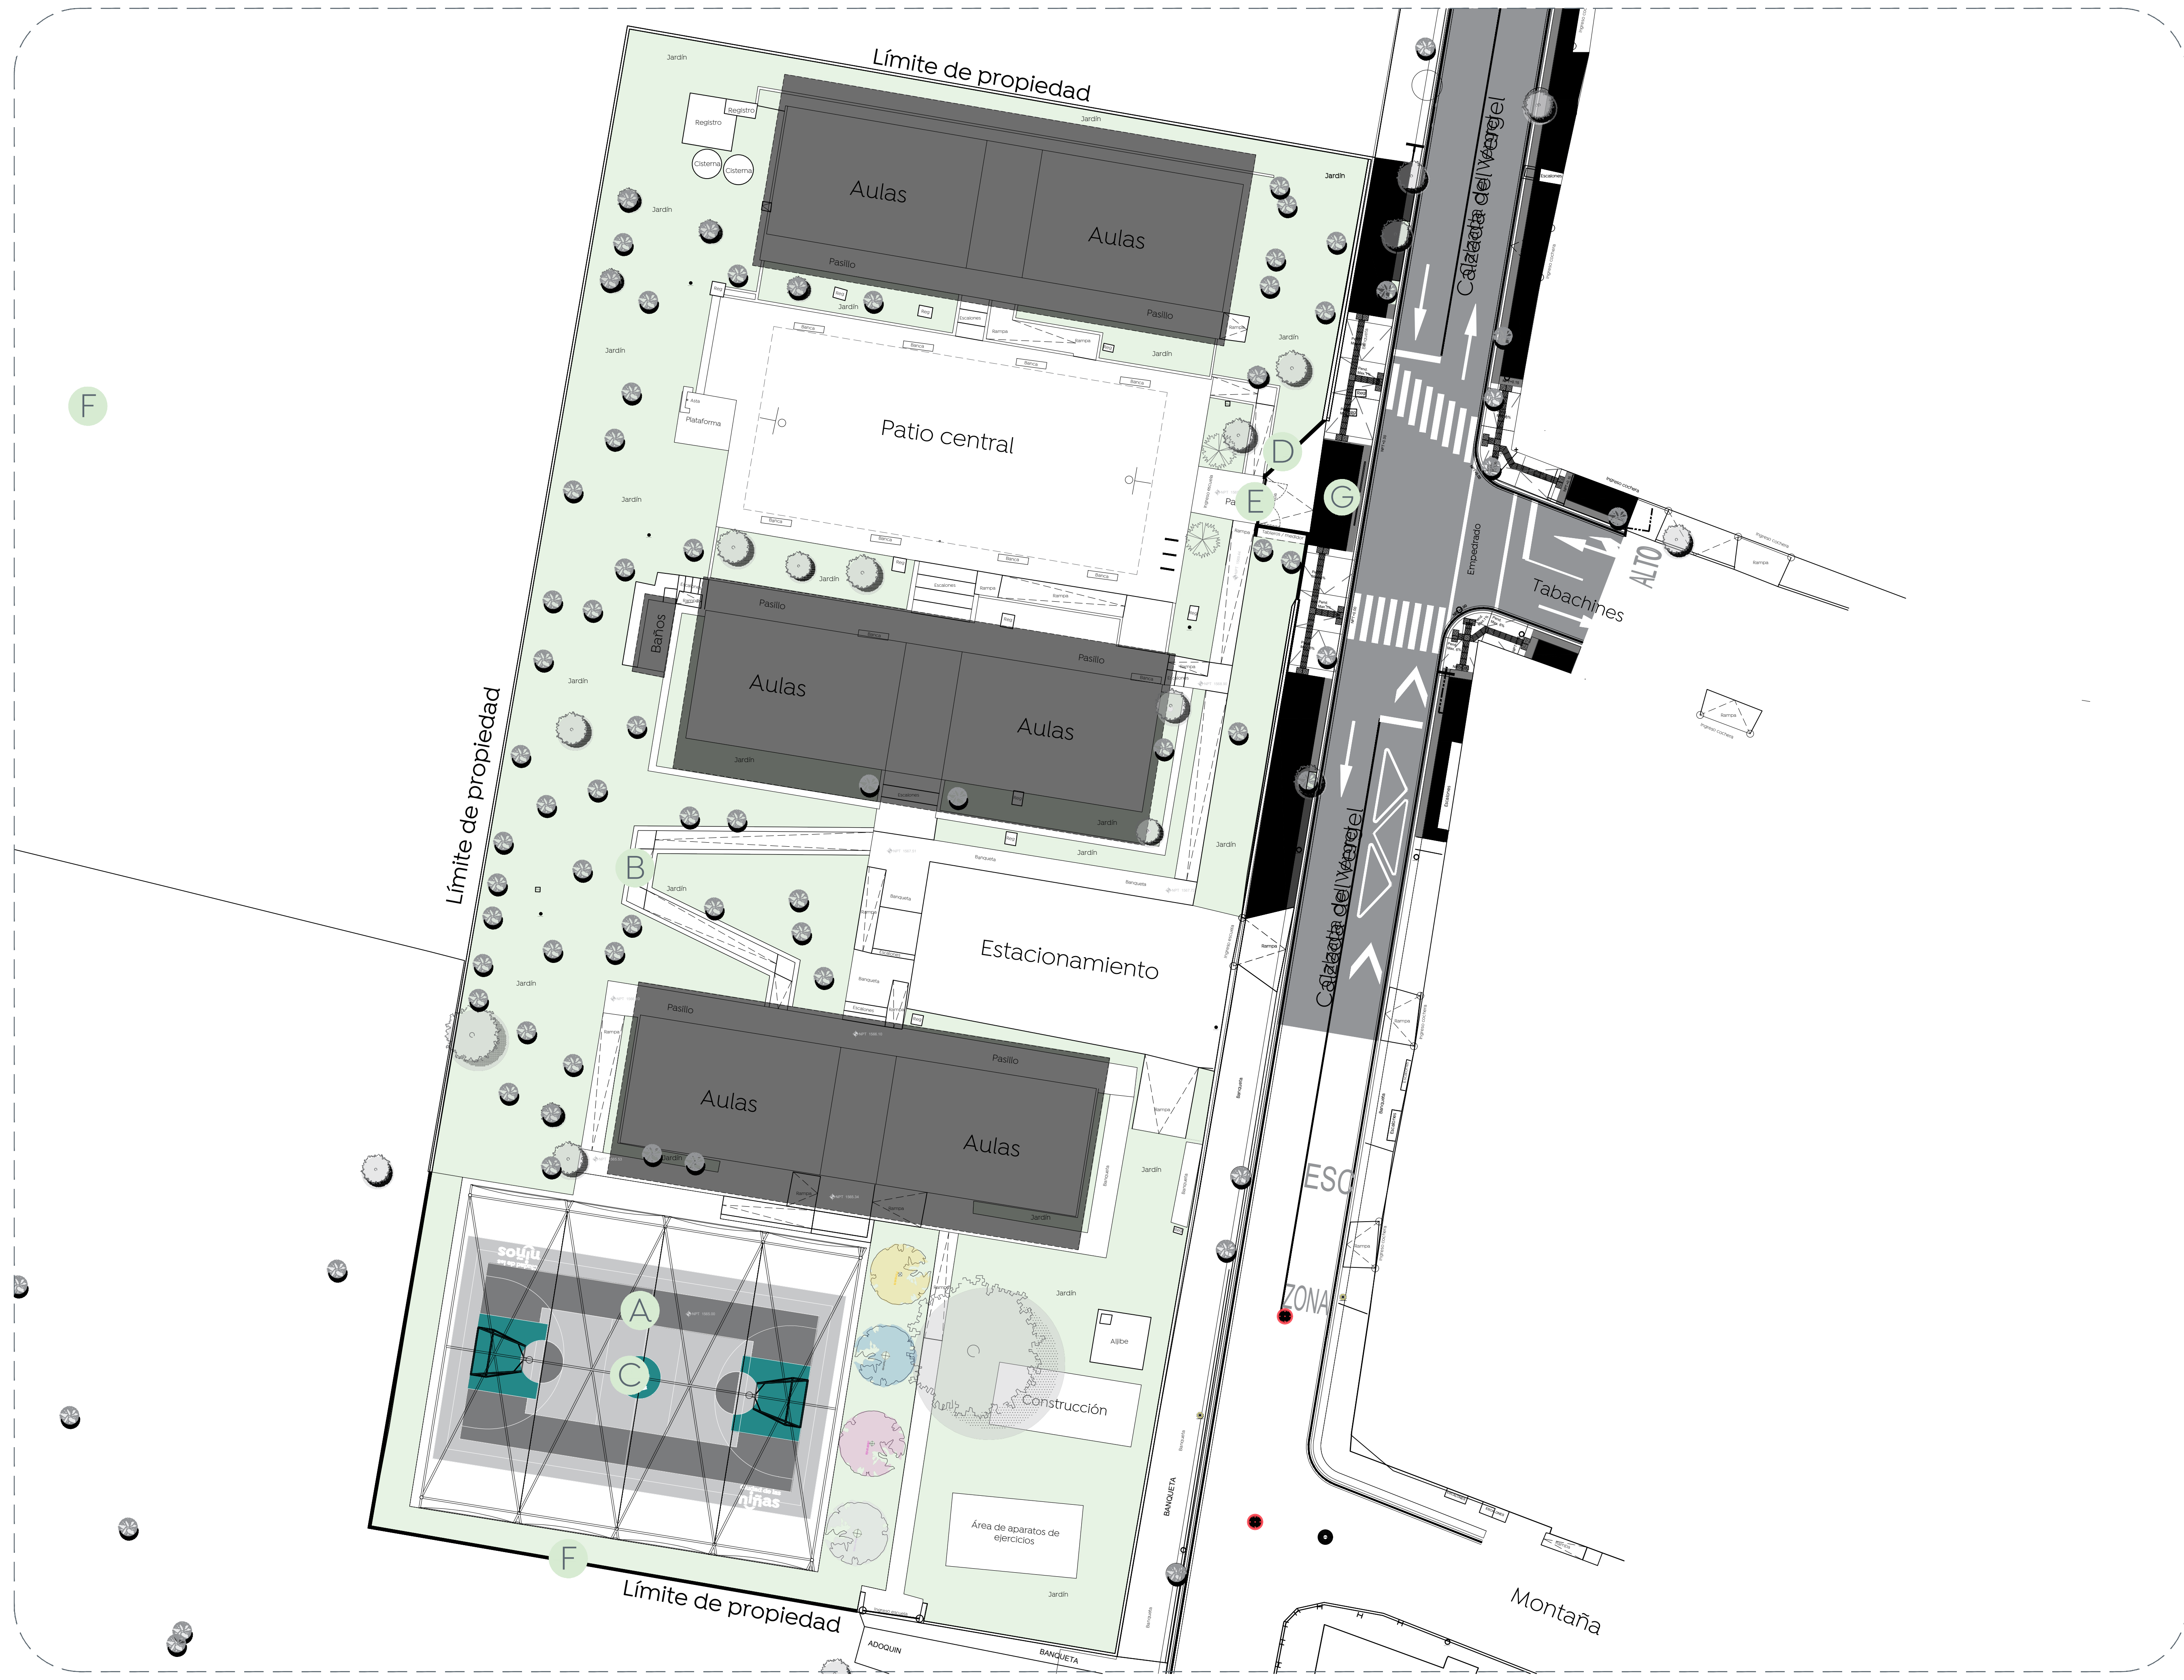

Nombre del proyecto:  
 Estructuras con lonar, rehabilitación de cancha de usos múltiples, patio cívico, accesibilidad universal, banquetas y obras complementarias en la Primaria Luis Donaldo Colosio Murrieta (T/V), clave 14EPRI545X, (T/V), clave 14EPRI5185, casata del Vergel, Jardines del Vergel, y Primaria Magisterio Nacional (T/V), clave 14EPRI502Z, Primaria 13 de Mayo (T/V), clave 14EPRI518Z, calle Chichén Itzá, Mesa Colorada Poniente, Municipio de Zapopan, Jalisco

Contenido del plano:  
 Planta de alcances, Escuela Primaria Luis Donaldo Colosio Murrieta.

No. Contrato:  
 DOPI-MUN-RM-IE-LP-048-2023

Director de Obras Públicas e Infraestructura:  
 Ing. Ismael Jáuregui Castañeda

Jefe de la Unidad de Estudios y Proyectos:  
 Arq. Edwin Aguiar Escatel

Jefe de área:  
 Arq. Angela Jazmin Vargas Olmedo

Responsable del proyecto:  
 Arq. Julio César Robles Ríos

Ubicación:  
 Calle Calz. del Vergel 2321, Jardines del Vergel, 45130 Zapopan, Jal.

Fecha: marzo 23  
 Escala: 1:200  
 Gotas: Metros Clave:

EE-EP-LDCM-ALC