



Simbología:

- Alcances Generales:
- A Rehabilitación de estructura y colocación de lonarfa
  - B Construcción de rampas de acceso universal
  - C Rehabilitación de cancha de usos múltiples
  - D Rehabilitación de ingreso de alumnado
  - E Construcción de área de comedores
  - F Construcción de banquetas al exterior del plantel
  - G Colocación de barreras de seguridad

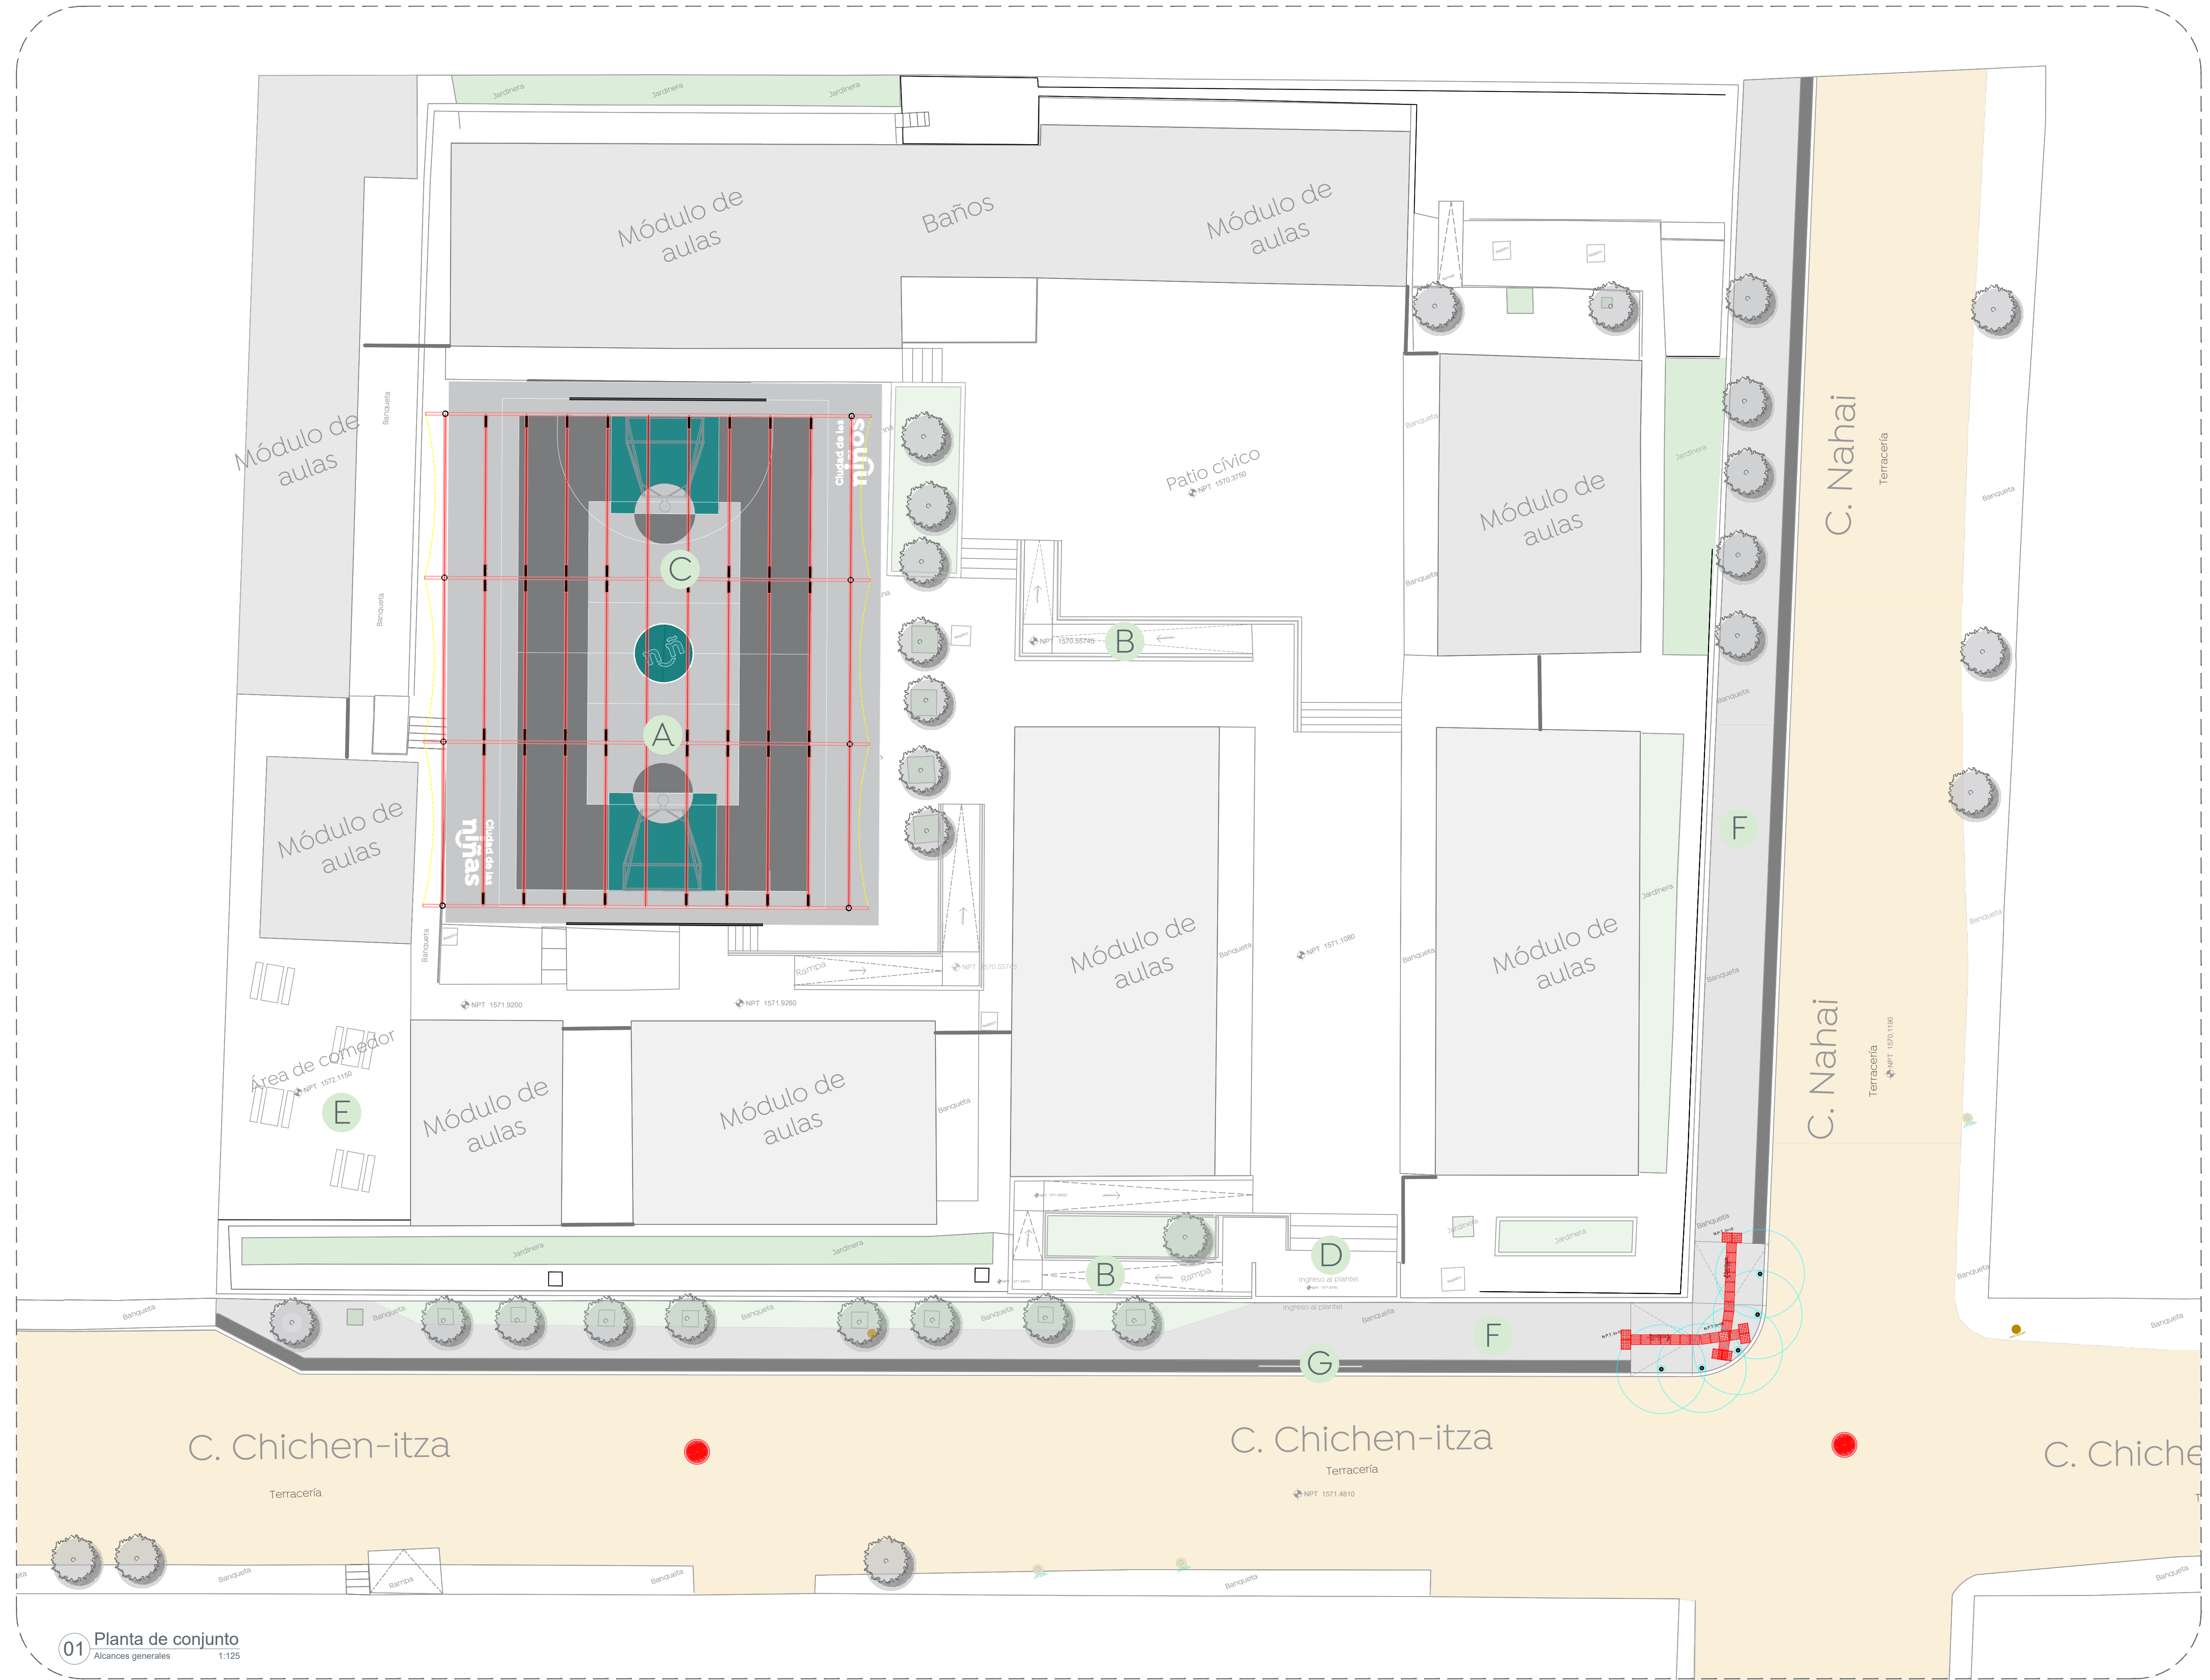

01 Planta de conjunto  
 Alcances generales 1:125

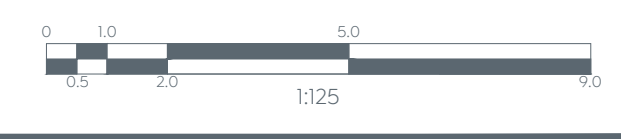

Nombre del proyecto:  
 Estructuras con lonarfa, rehabilitación de cancha de usos múltiples, patio cívico, accesibilidad universal, banquetas y otras complementarias en la Primaria Luis Donaldo Coloso Murieta (T/M), clave HEPRIS45, (E/V), clave HEPR0955, calle del Vergel, Jardines del Vergel, y Primaria Magisterio Nacional (T/M), clave HEPR5522, Primaria 15 de Mayo (T/V), clave HEPR5162, calle Chichén Itzá, Mesa Colorada Poniente, Municipio de Zapopan, Jalisco

Contenido del plano:  
 Planta de alcances,  
 Escuela Primaria Magisterio Nacional

No. Contrato:  
 DOPI-MUN-RM-IE-LP-048-2023  
 Director de Obras Públicas e Infraestructura:

Ing. Ismael Jáuregui Castañeda  
 Jefe de la Unidad de Estudios y Proyectos:

Arq. Edwin Aguiar Escatel  
 Jefe de área:

Arq. Angela Jazmín Vargas Olmedo  
 Responsable del proyecto:  
 Arq. Julio César Robles Ríos

Ubicación:  
 Chichen-itza 10, Mesa Colorada Poniente,  
 45204 Zapopan, Jal.

Norte:  
 Fecha: Abril 2023  
 Escala: 1:125  
 Cotas: Metros Clave:  
 EE-EP-MN-ALC