



Simbología:

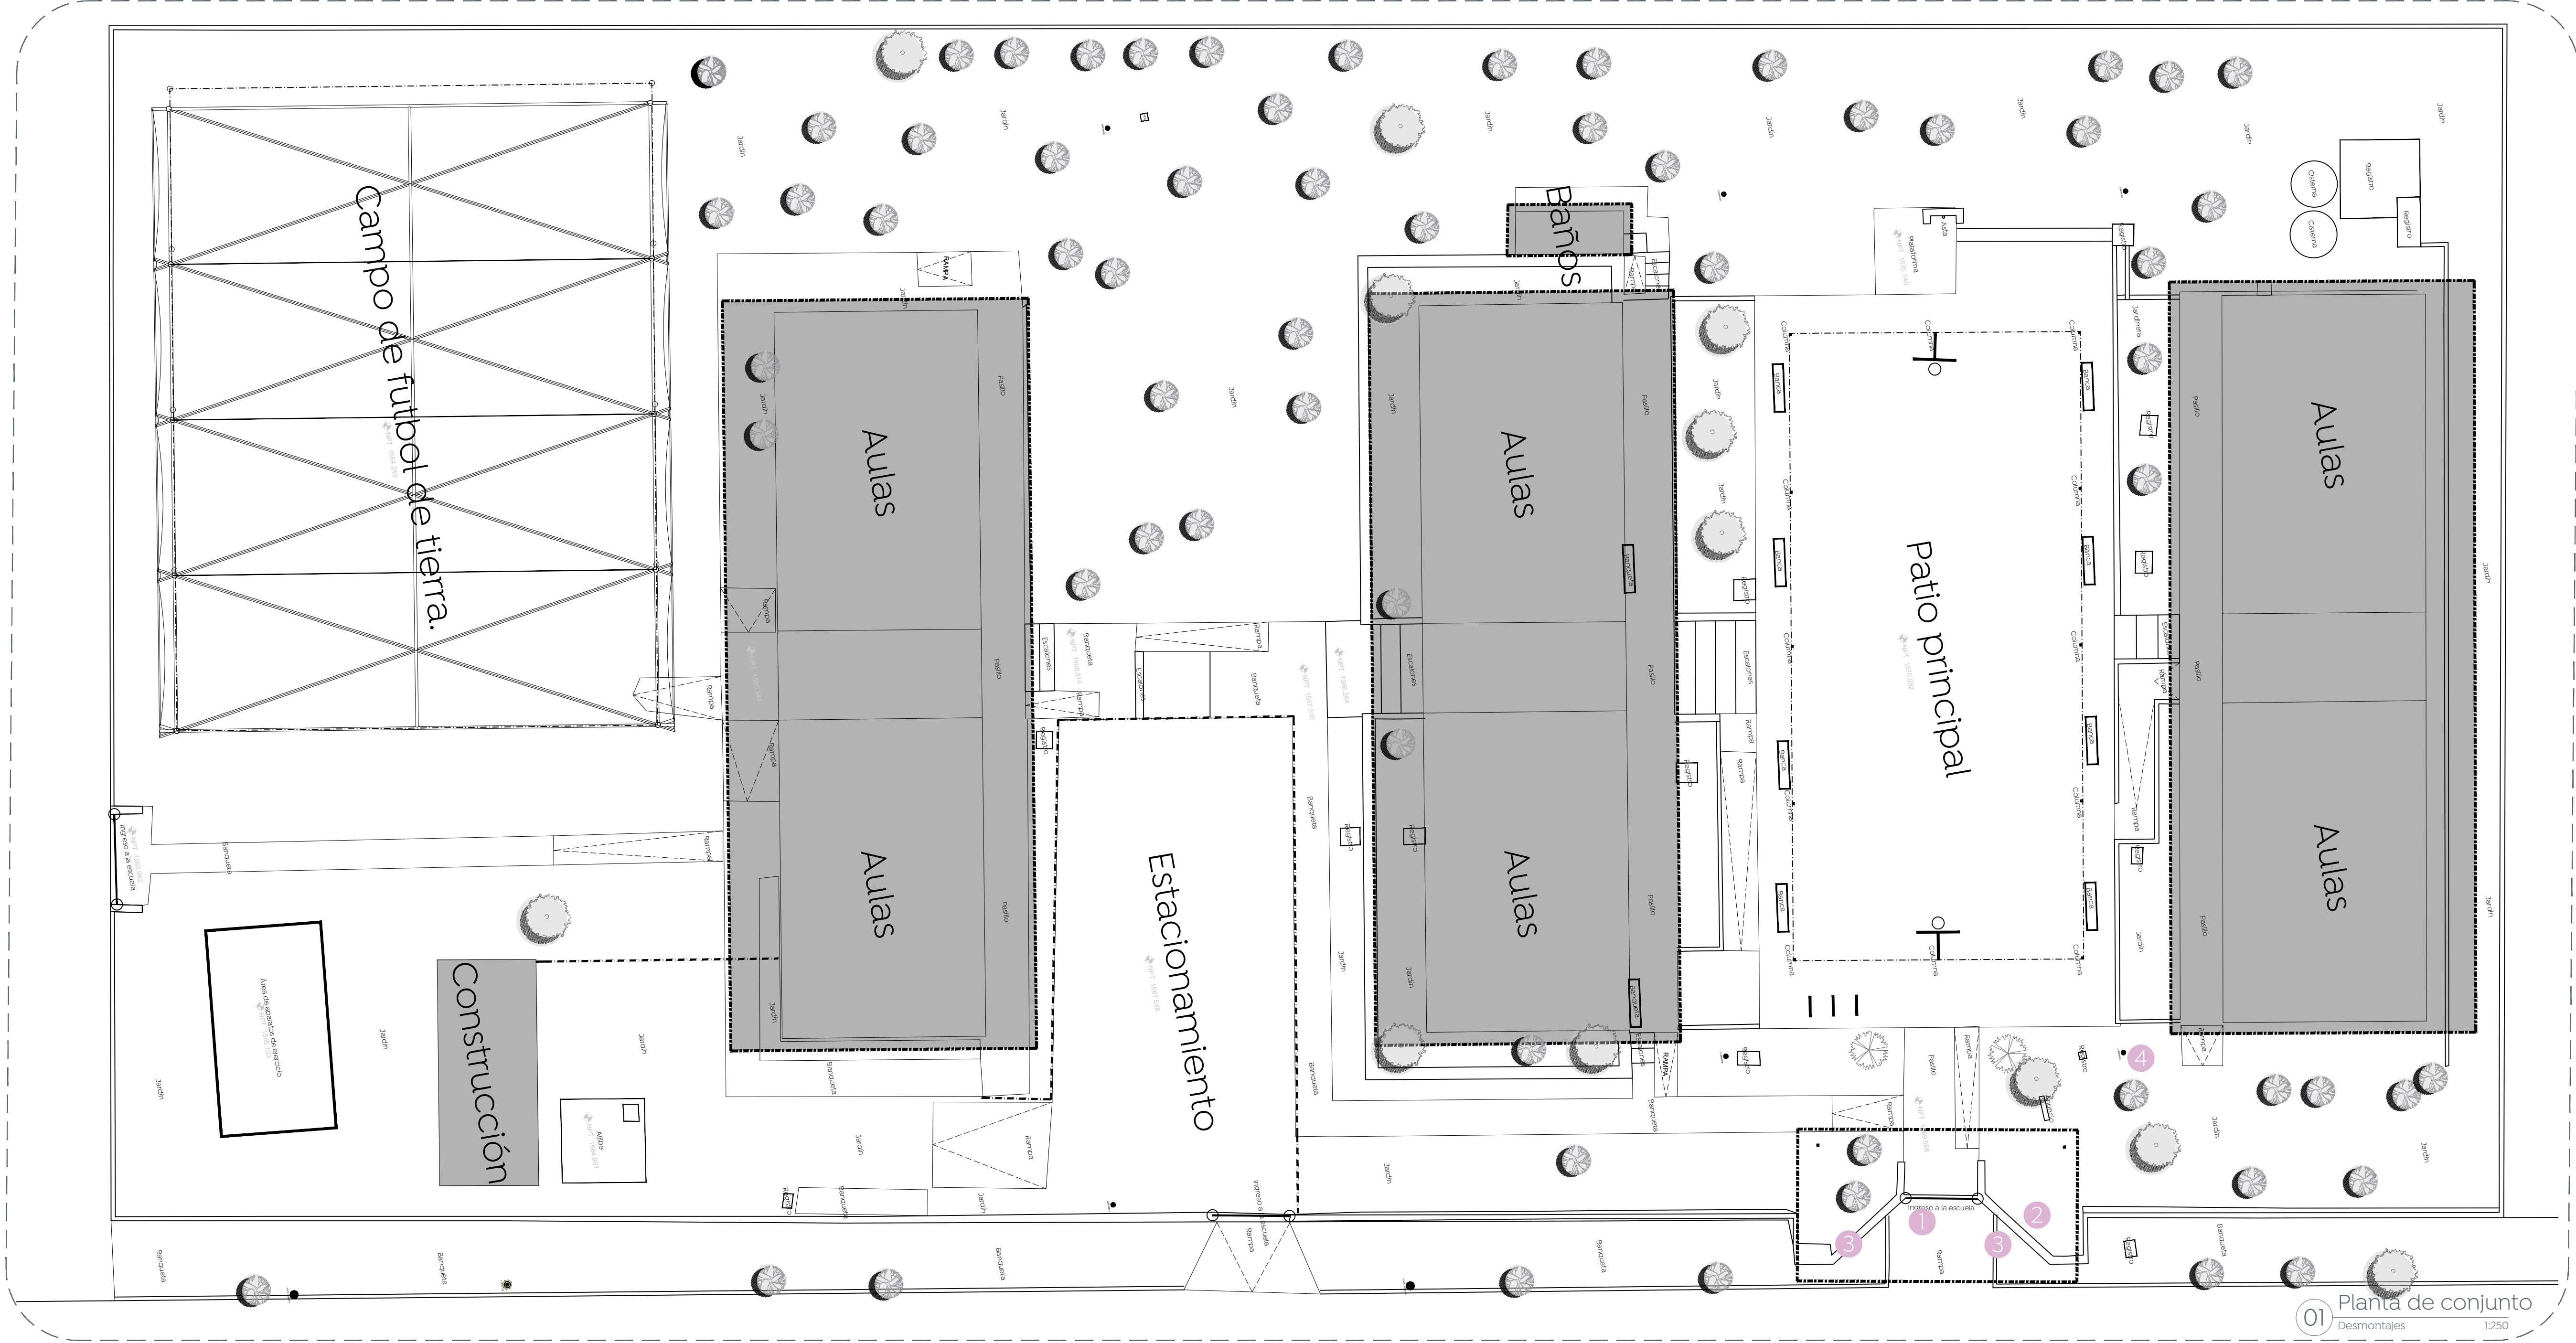

01 Planta de conjunto  
 Desmontajes 1:250

Simbología	Notas	Imagen
1	Desmontaje con recuperación de portón de ingreso de alumnado.	
1 Pza		
2	Desmontaje con recuperación de cubierta de lamina metálica con viga	
1 Pza		
3	Desmontaje con recuperación de ventana de herrería y lamina metálica	
2 Pza		

Simbología	Notas	Imagen
4	LUMINARIA Desmontaje con recuperación de luminaria.	
1 Pza		

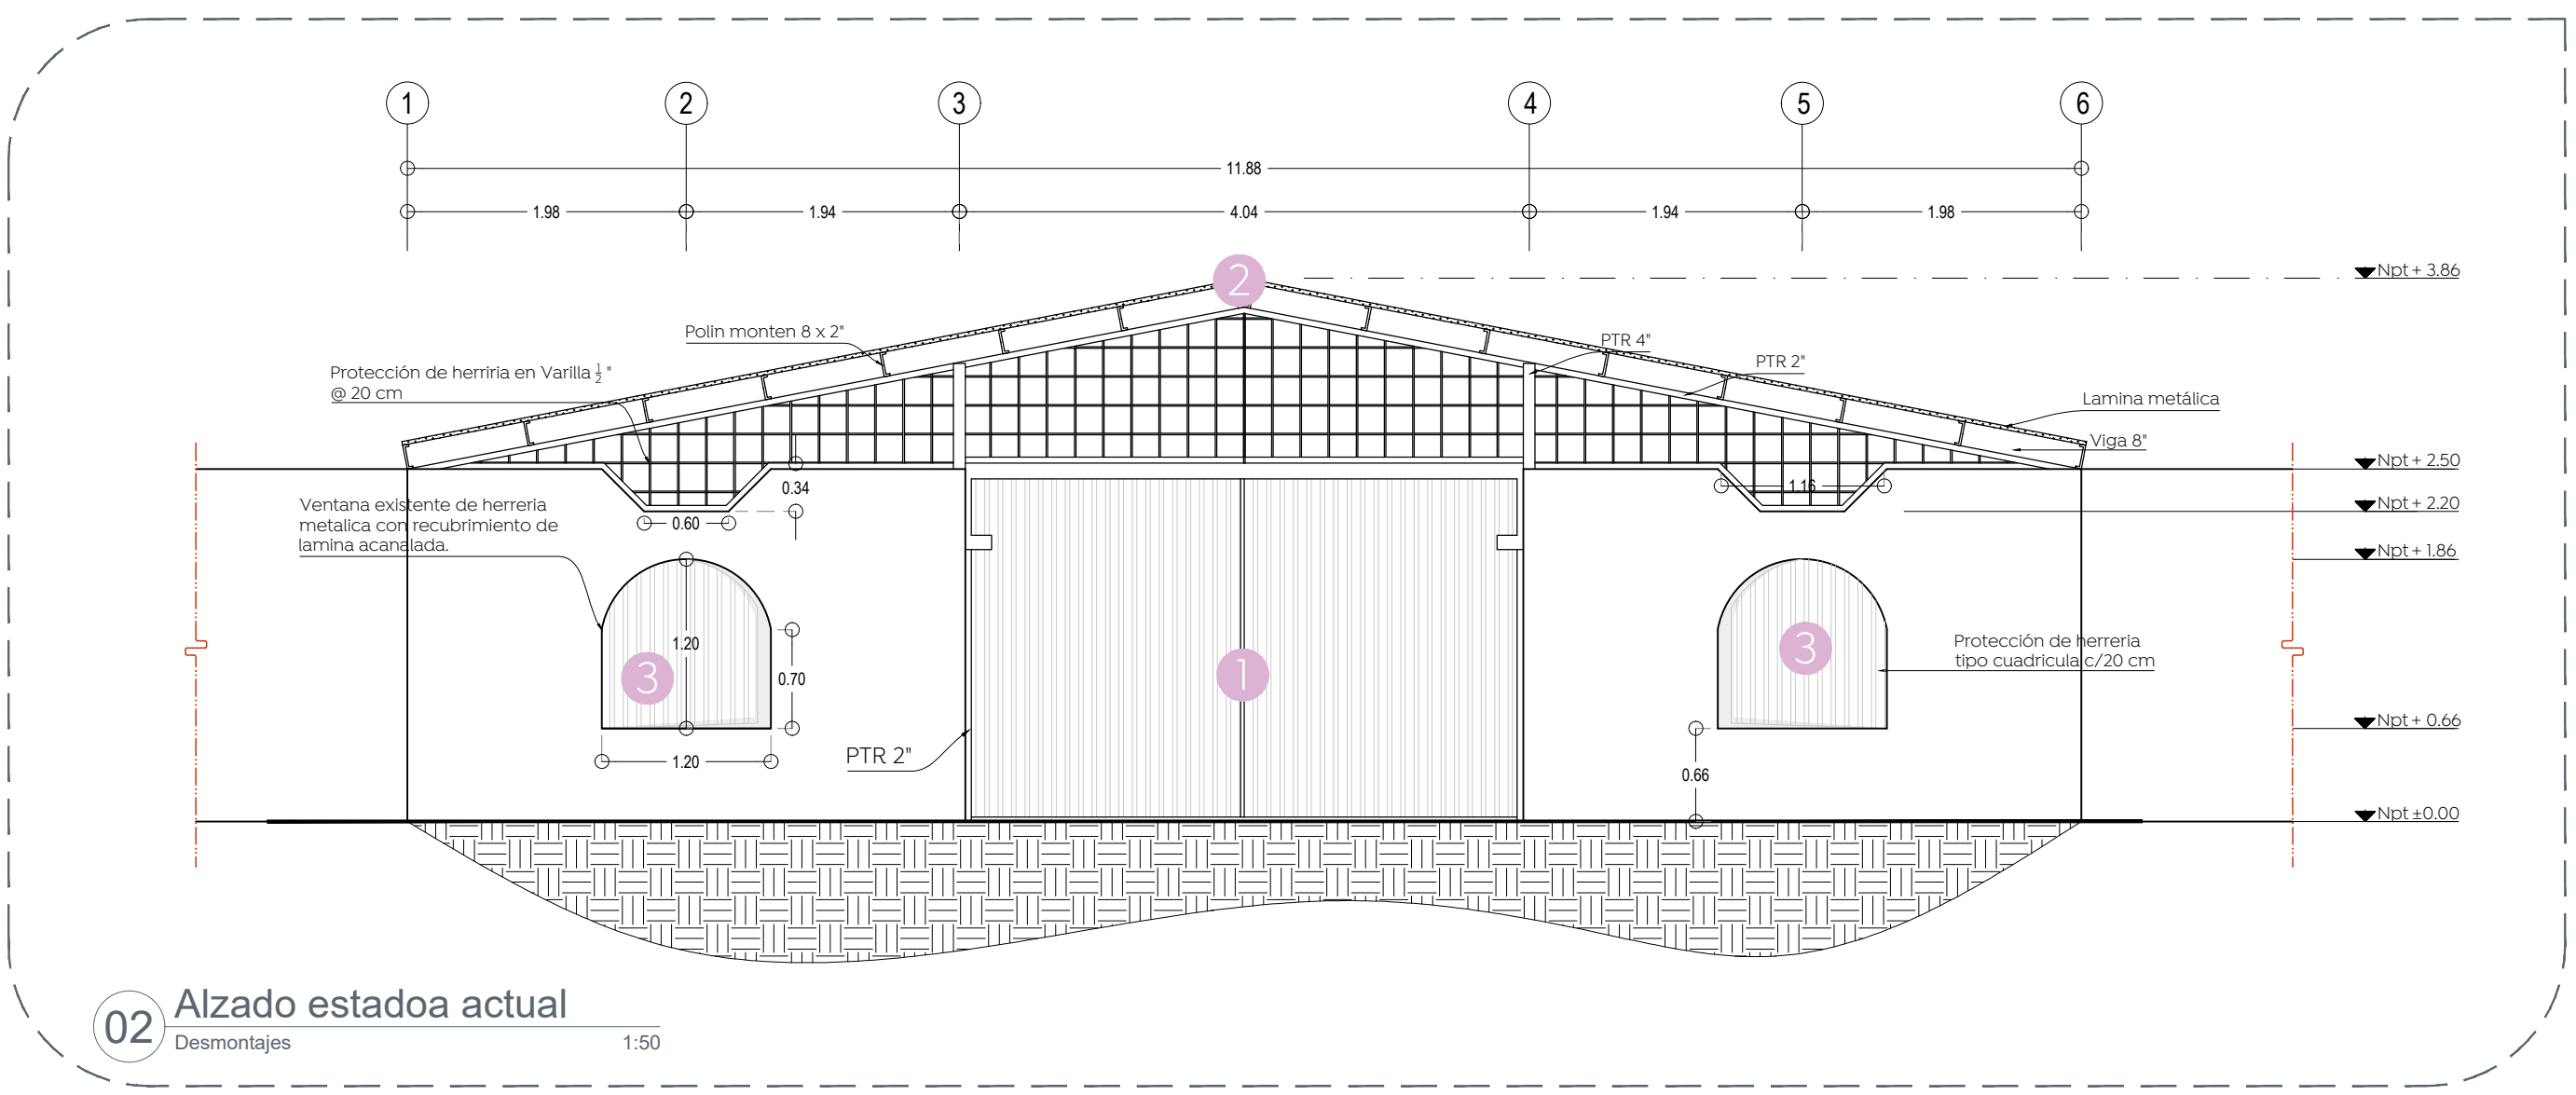

02 Alzado estado actual  
 Desmontajes 1:50

Nombre del proyecto:  
 Estructuras con tornería, rehabilitación de cancha de usos múltiples, patio cívico, accesibilidad universal, banquetas y obras complementarias en la Primaria Luis Donaldo Colosio Murrieta (T/V), clave 14EPR1545X, (T/V), clave 14EPR09155, cabecera del Vergel, Jardines del Vergel, y Primaria Magisterio Nacional (T/V), clave 14EPR15022, Primaria 13 de Mayo (T/V), clave 14EPR1518Z, calle Chichén Itzá, Mesa Colorada Poniente, Municipio de Zapopan, Jalisco

Contenido del plano:  
 Planta de desmontajes,  
 Escuela Primaria Luis Donaldo Colosio Murrieta.  
 No. Contrato:

DOPI-MUN-RM-IE-LP-048-2023  
 Director de Obras Públicas e Infraestructura:

Ing. Ismael Jáuregui Castañeda  
 Jefe de la Unidad de Estudios y Proyectos:

Arq. Edwin Aguiar Escatel  
 Jefe de área:  
 Arq. Angela Jazmin Vargas Olmedo  
 Responsable del proyecto:  
 Arq. Julio César Robles Ríos

Ubicación:  
 Calle Calz. del Vergel 2321, Jardines del Vergel, 45130 Zapopan, Jal.

Fecha: Marzo 2023  
 Escala: Indicada  
 Gotas: Metros Clave:  
 EE-EP-LDCM-DES