



Simbología:
 Demolición de losa de concreto de 10 cm de espesor.

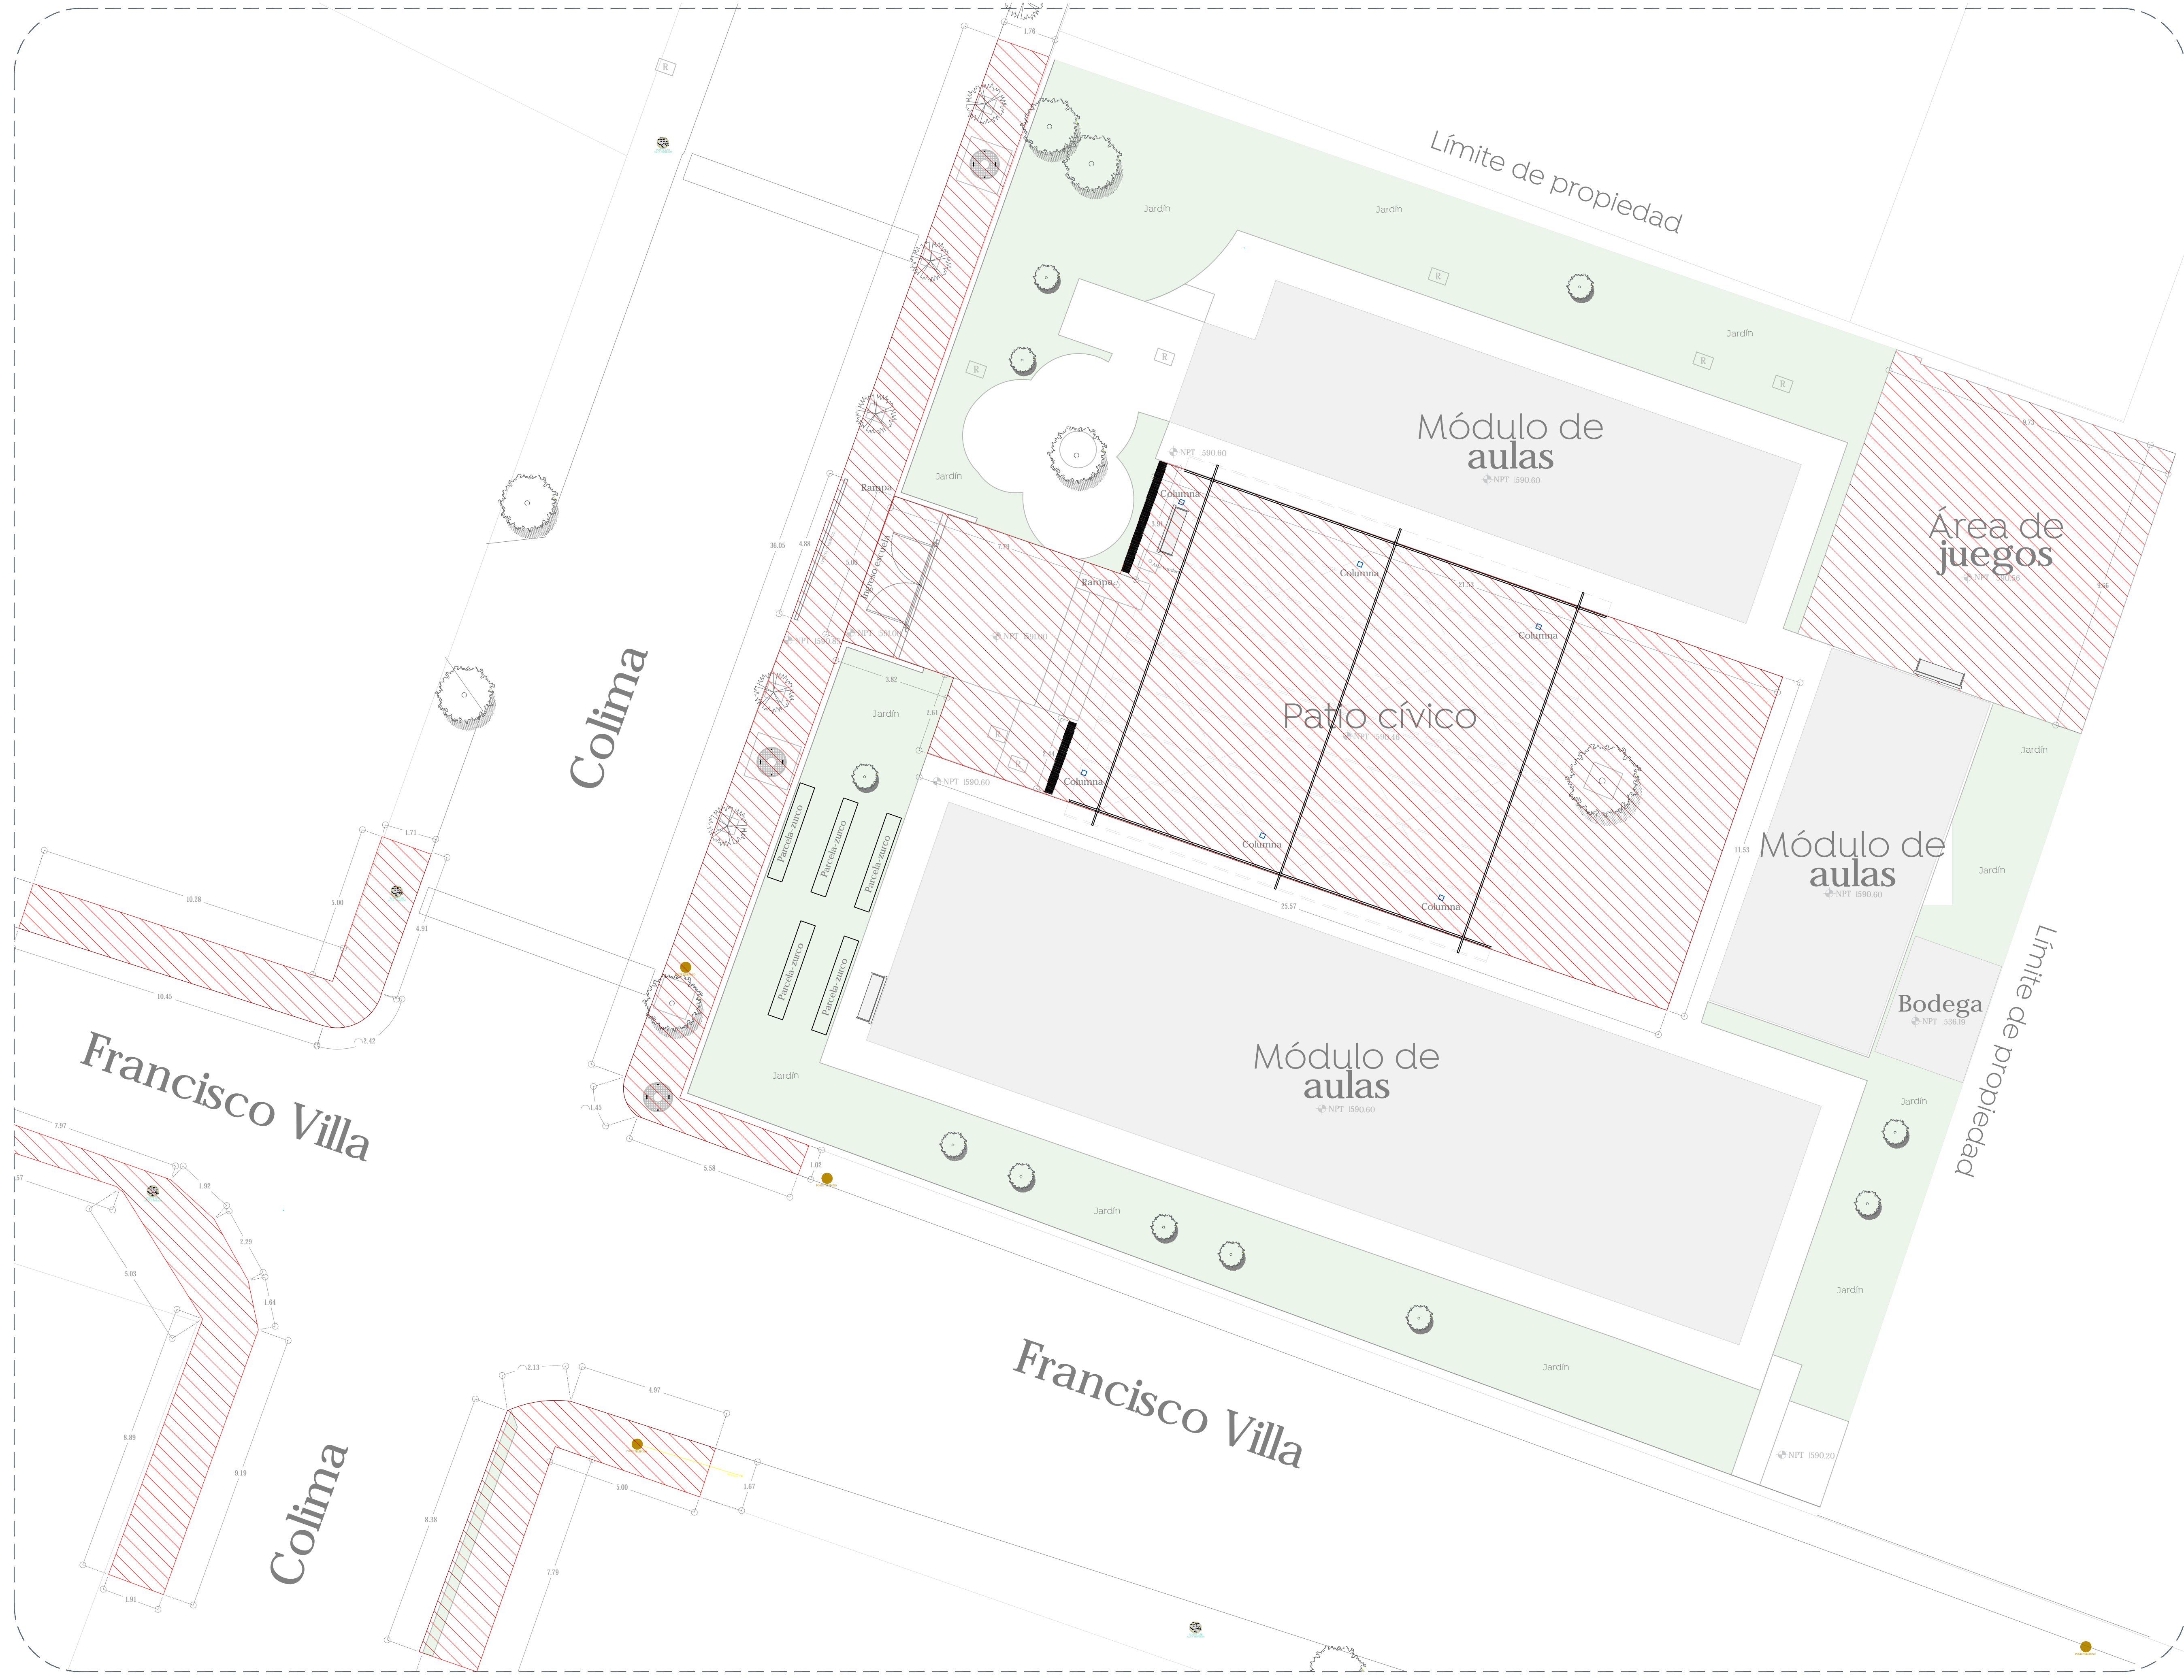

01 Planta de conjunto Demolición 1:100

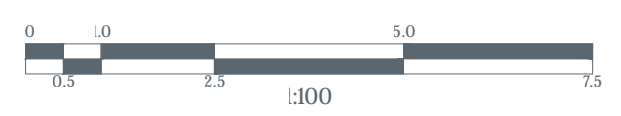

Nombre del proyecto:
 Estructuras con baranda, rehabilitación de cancha de usos múltiples, patio cívico, accesibilidad universal, banquetas, cruces peatonales y obras complementarias en el Preescolar Sor Juana Inés de la Cruz (77M), clave 14EN0212, Preescolar Estefanía Castañeda (77V), clave 14EN0162, calle Colima, el Mante, y Secundaria Técnica 89 Juan Avila Lopez, clave 14DST0088F, calle Vista a la Catedral, Loma Bonita Ejidal, Municipio de Zapopan, Jalisco.

Contenido del plano:
 Planta de demoliciones, Preescolar Sor Juana Inés de la Cruz
 No. Contrato:

DOPI-MUN-RM-IE-LP-049-2023
 Director de Obras Públicas e Infraestructura:

Ing. Ismael Jáuregui Castañeda
 Jefe de la Unidad de Estudios y Proyectos:

Arq. Edwin Aguilar Escatel
 Jefe de área:

Arq. Angela Jazmin Vargas Olmedo
 Responsable del proyecto:
 Arq. Julio César Robles Ríos

Ubicación:
 C. Colima 238, El Mante, Zapopan, Jal.

Norte:
 Fecha: abril 23
 Escala: 1:100
 Cotas: Metros Clave:
 EE-PE-SJIC-DEM