



Planta Frente 2
Escala 1:350

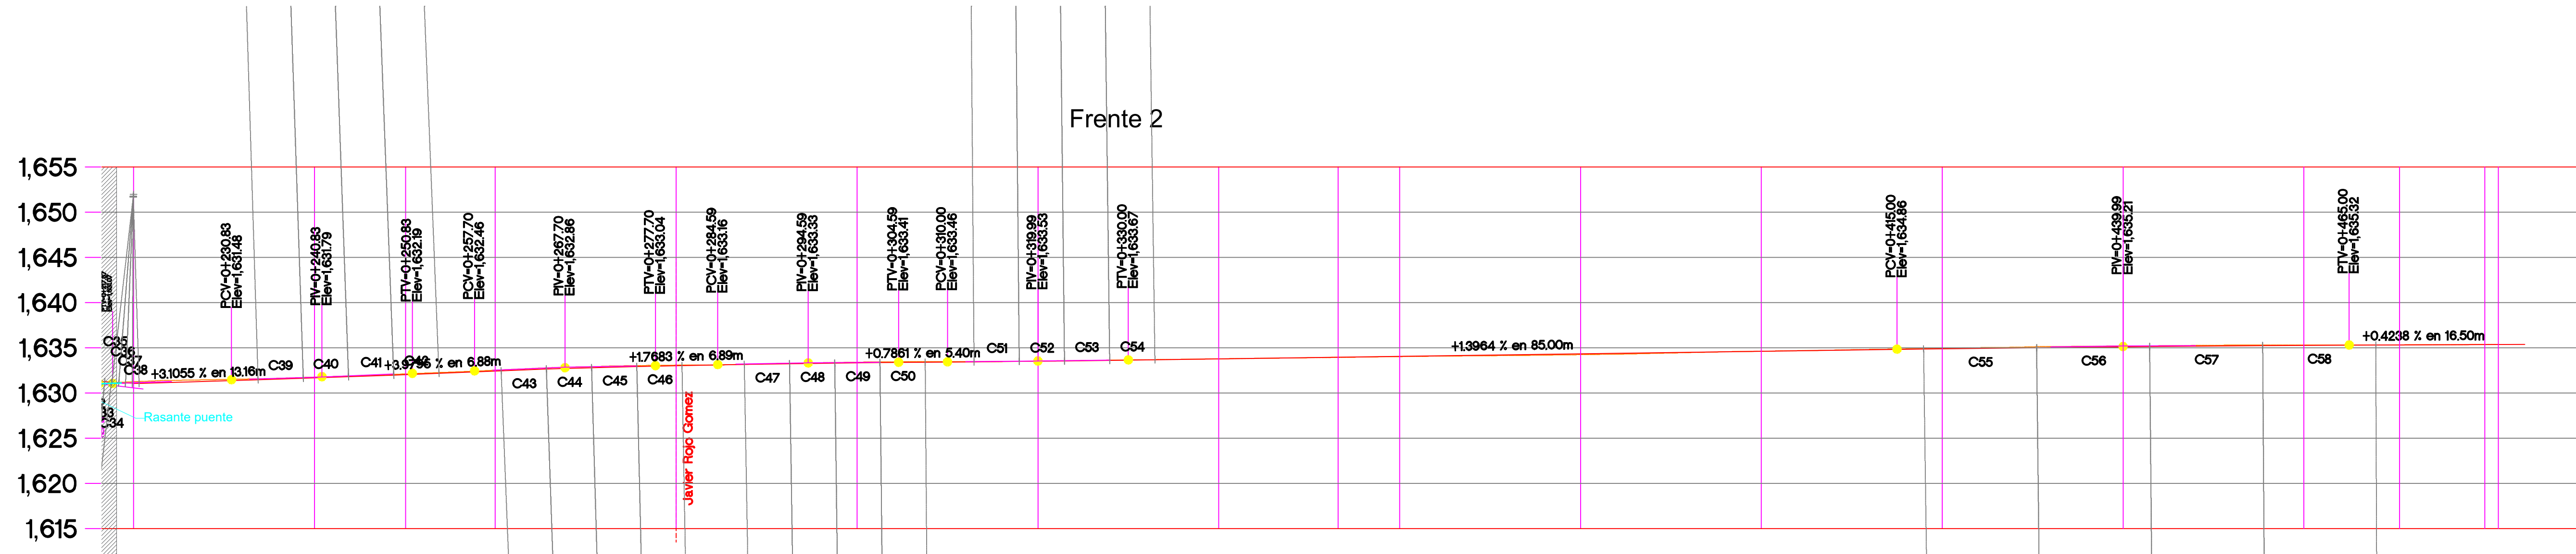

Frente 2

ESTACION	ELEVACION		ESPESOR		VOLUMEN		ORDENADAS DE LA CURVA MASA
	TERRENO	SUBRASANTE	CORTE	TERRAPLEN	CORTE	TERRAPLEN	
0+220.00	1,631.25	1,631.14	0.11	0.11	4.07	0.05	10,100
0+240.00	1,631.76	1,631.78	0.02	0.02	17.91	0.31	10,118
0+250.09	1,632.12	1,632.16	0.04	0.04	5.07	0.37	10,122
0+260.00	1,632.53	1,632.55	0.02	0.02	3.94	0.28	10,126
0+280.00	1,633.09	1,633.08	0.01	0.01	6.92	0.16	10,133
0+300.00	1,633.42	1,633.37	0.04	0.04	8.69	0.00	10,141
0+320.00	1,633.53	1,633.55	0.02	0.02	7.64	0.55	10,148
0+340.00	1,633.79	1,633.81	0.03	0.03	3.05	1.02	10,150
0+353.18	1,633.95	1,634.00	0.05	0.05	0.95	1.61	10,150
0+360.00	1,634.04	1,634.09	0.06	0.06	0.34	1.53	10,149
0+380.00	1,634.25	1,634.37	0.12	0.12	0.70	8.35	10,141
0+400.00	1,634.63	1,634.65	0.02	0.02	2.66	6.11	10,137
0+420.00	1,634.96	1,634.93	0.03	0.03	10.35	0.29	10,148
0+440.00	1,635.21	1,635.15	0.06	0.06	0.00	0.00	10,000
0+460.00	1,635.32	1,635.29	0.03	0.03	10.11	0.19	10,010
0+470.55	1,635.33	1,635.34	0.01	0.01	2.00	0.22	10,012
0+480.00	1,635.38	1,635.38	0.00	0.00	0.18	0.33	10,013

Perfil Frente 2
Escala 1:350

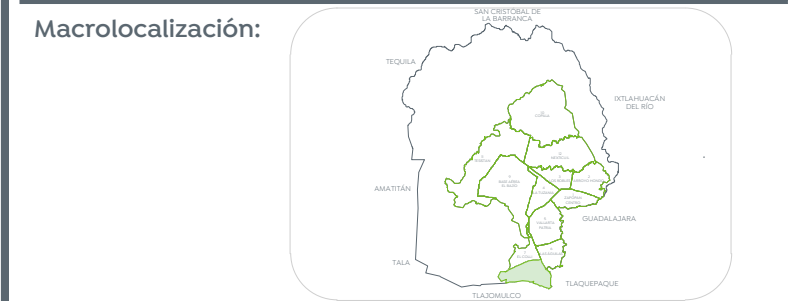

Alcances generales:

- Simbología
- 0+000.00 Cadenamiento @ 20 m
 - Eje geométrico
 - 1:632.08 Rasante
 - 8.427m Trazo
 - P164 Punto cuadro construcción

Nombre del proyecto: Modernización a la Red de Vía Urbana Santa Ana Tepetitlán, Frente 02: pavimentación con concreto hidráulico de la calle Niños Héroes, calle Javier Rojo Gómez. Incluye alcantarillado sanitario, agua potable, infraestructura pluvial, banquetas, cruces peatonales, accesibilidad universal, señalética horizontal - vertical y obras complementarias. Santa Ana Tepetitlán, Municipio de Zapopan, Jalisco.

Contenido del plano:

Planta, perfil.

No. Contrato: DOPI-MUN-PP-EP-LP-046-2023

Director de Obras Públicas e Infraestructura:

Ing. Ismael Jáuregui Castañeda
Jefe de la Unidad de Estudios y Proyectos:

Arq. Edwin Aguilar Escatet
Jefe de área: Inar. Norberto Esaú Romero Joya
Responsable del proyecto: Arq. Angel Fernando Torres Mendoza

Ubicación: Santa Ana Tepetitlán, Zapopan, Jalisco

Fecha: marzo 23
Escala: Indicada
Acotaciones: Metros

Clave: GEO-01-F2