



Planta Frente 1
Escala 1:350

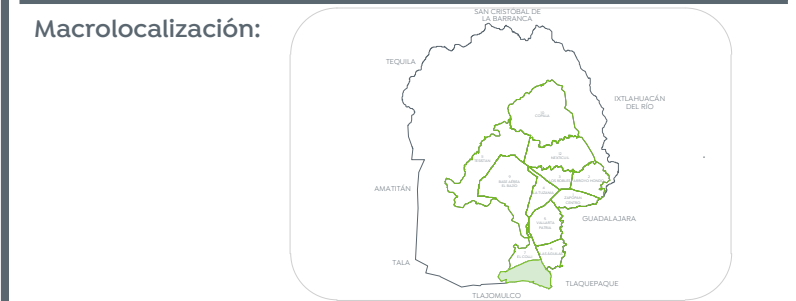

Alcances generales:

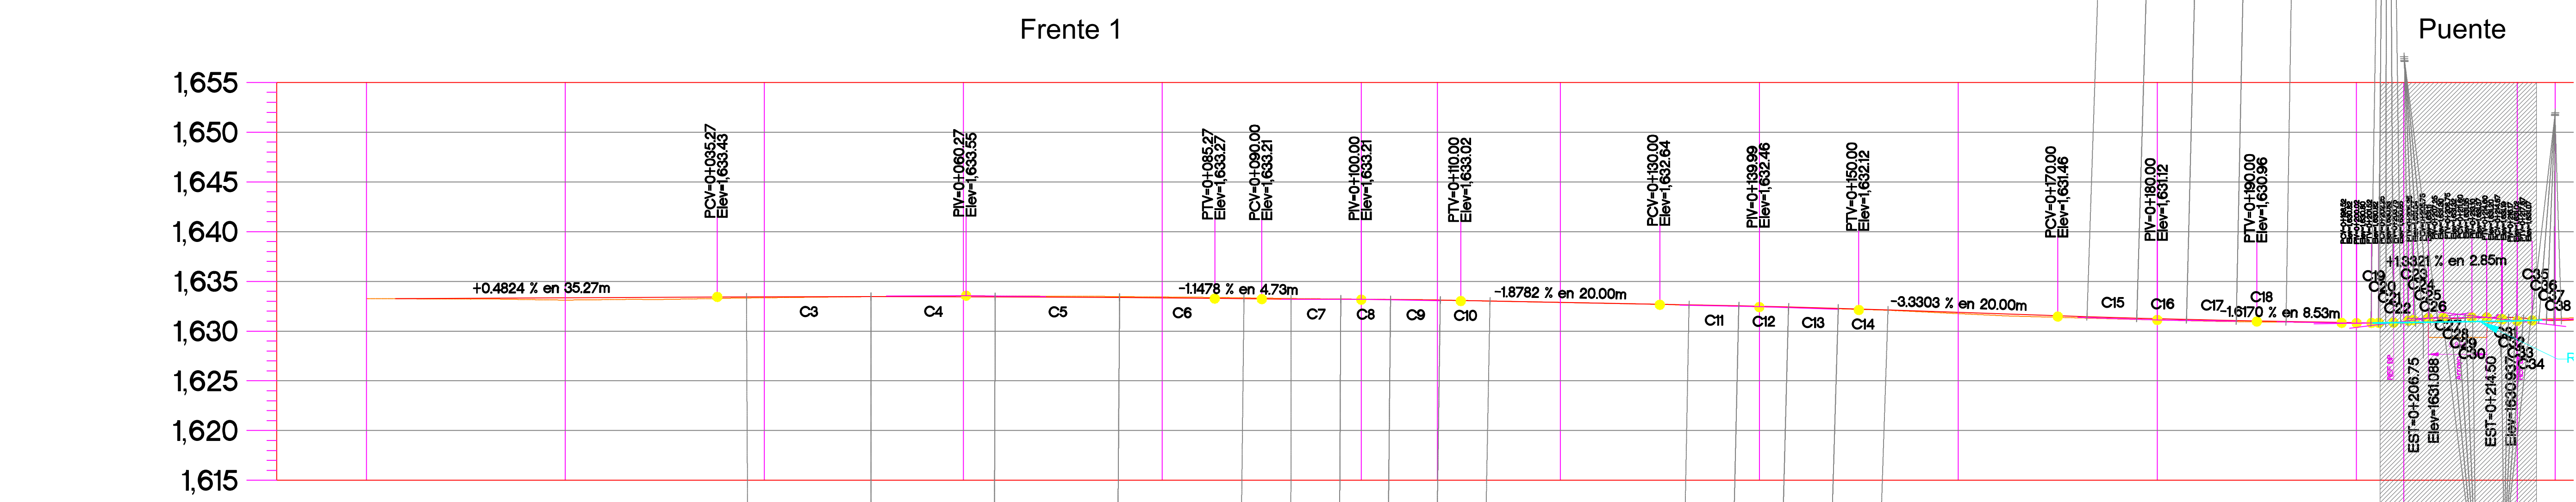

ELEVACION	SUBRASANTE	ESPESOR		VOLUMEN		ORDENADAS DE LA CURVA MASA
		TERRAPLEN	CORTE	TERRAPLEN	CORTE	
1,633.26	1,633.26	0.00	0.00	0.00	0.00	0+000.00
1,633.12	1,633.36	0.24	4.76	16.00	9.989	0+020.00
1,633.35	1,633.45	0.10	0.09	20.08	9.969	0+040.00
1,633.54	1,633.45	0.09	10.81	4.08	9.975	0+060.00
1,633.43	1,633.32	0.11	24.79	0.00	10,000	0+080.00
1,633.21	1,633.16	0.05	24.21	0.00	10,024	0+100.00
1,633.13	1,633.06	0.07	8.30	0.00	10,033	0+107.63
1,632.88	1,632.83	0.05	13.28	0.00	10,046	0+120.00
1,632.46	1,632.42	0.04	18.10	0.00	10,064	0+140.00
1,631.76	1,631.79	0.03	10.97	0.44	10,075	0+160.00
1,631.12	1,631.17	0.04	4.72	1.28	10,078	0+180.00
1,630.80	1,630.81	0.01	13.39	0.86	10,091	0+200.00
1,630.79	1,630.98	0.20	3.40	1.48	10,093	0+204.75
1,631.04	1,631.08	0.04	7.01	3.69	10,096	0+216.18
1,631.25	1,631.14	0.11	4.07	0.05	10,100	0+220.00

Perfil Frente 1
Escala 1:350

- Simbología
- 0+000.00 Cadenamiento @ 20 m
 - 1,632.08 Eje geométrico
 - 9.52.7m Rasante
 - Trazo
 - P164 Punto cuadro construcción

Nombre del proyecto: Modernización a la Red de Vía Urbana Santa Ana Tepetitlán, Frente 01: pavimentación con concreto hidráulico de la calle Jacarandas, Incluye alcantarillado sanitario, agua potable, infraestructura pluvial, paso vehicular, banquetas, cruces peatonales, accesibilidad universal, señalética horizontal - vertical y obras complementarias, Santa Ana Tepetitlán, Municipio de Zapopan, Jalisco.

Planta, perfil.
No. Contrato: DOPI-MUN-PP-EP-LP-045-2023
Director de Obras Públicas e Infraestructura:
Ing. Ismael Jáuregui Castañeda
Jefe de la Unidad de Estudios y Proyectos:
Arq. Edwin Aguilar Escatel
Jefe de área: Inar. Norberto Esaú Romero Joya
Responsable del proyecto: Arq. Angel Fernando Torres Mendoza

Ubicación: Santa Ana Tepetitlán, Zapopan, Jalisco
Fecha: marzo 23
Escala: Indicada
Acotaciones: Metros
Clave: GEO-01-F1