



- Especificaciones:**
- Demoliciones, desmontajes y retiros**
- Retiro de malla existente con recuperación para entrega.
 - Retiro sin recuperación de inodoro incluye: cancelación de salidas hidráulicas y sanitaria; retiro de mangueras flexibles, lavas angulares, así como el retiro de tuberías existentes.
 - Retiro de ventanas de aluminio existentes con recuperación para entrega.
 - Retiro con recuperación para entrega de espejos, barras de apoyo, desactivadores de panel, jaboneras y accesorios de baño.
 - Retiro de henereta con recuperación para entrega.
 - Desplazamiento de terreno de 0.50 m de espesor.
 - Retiro y reubicación de poste de línea telefónica.


- Demontaje y retiro con recuperación de puertas metálicas o de madera, incluyendo marcos y elementos de fijación; (diseño existente, dimensiones: desde 0.85 m hasta 2.10 m de ancho y de 2.00 m hasta 2.50 m de altura).
- Demontaje con recuperación de contactos eléctricos existentes.
- Demontaje con recuperación de apagadores de 2 o 3 vías existentes.
- Demontaje con recuperación de luminaria de salida central.
- Demontaje con recuperación de luminaria de salida lineal.
- Demontaje con recuperación de centro de carga existente, incluye: limpieza, revisión de funcionamiento.
- Demolición de banqueta, firme y/o piso de concreto de espesor variable, incluye: corte con disco para delimitar área de demolición.
- Demolición de guarnición de concreto de espesor variable.
- Demolición de piso cerámico, firme y/o piso de concreto.
- Escarificado de carpeta asfáltica en vialidad, incluye retiro de material de acuerdo a mejoramiento para andar y corte con disco para delimitar área de demolición.
- Demolición de losa existente de espesor variable, recubrimientos, apañados; (incluye cualquier tipo de instalaciones que pudieran resultar dañadas en el proceso de la demolición).
- Demolición de muro existente de tabique, block, concreto y/o piedra, a cualquier altura, incluye: dadas, cadenas y castillos, recubrimientos, apañados, azulejo (que pudieran resultar dañadas en el proceso de la demolición).
- Demolición de escalones de concreto/block o tabique.
- Demolición de cimentación existente.
- Demolición de carpeta asfáltica en vialidad, escarificado y bacheo profundo.
- Carga mecánica y acarreo en camión de material producto de excavación, demolición y/o escombros.
- Trasplante y reubicación de árbol existente respetando la orientación al sur del árbol para trasplante se recomendará 35cm por cada pulgada de diámetro de tronco para retiro de biomasa y posterior trasplante de árbol.

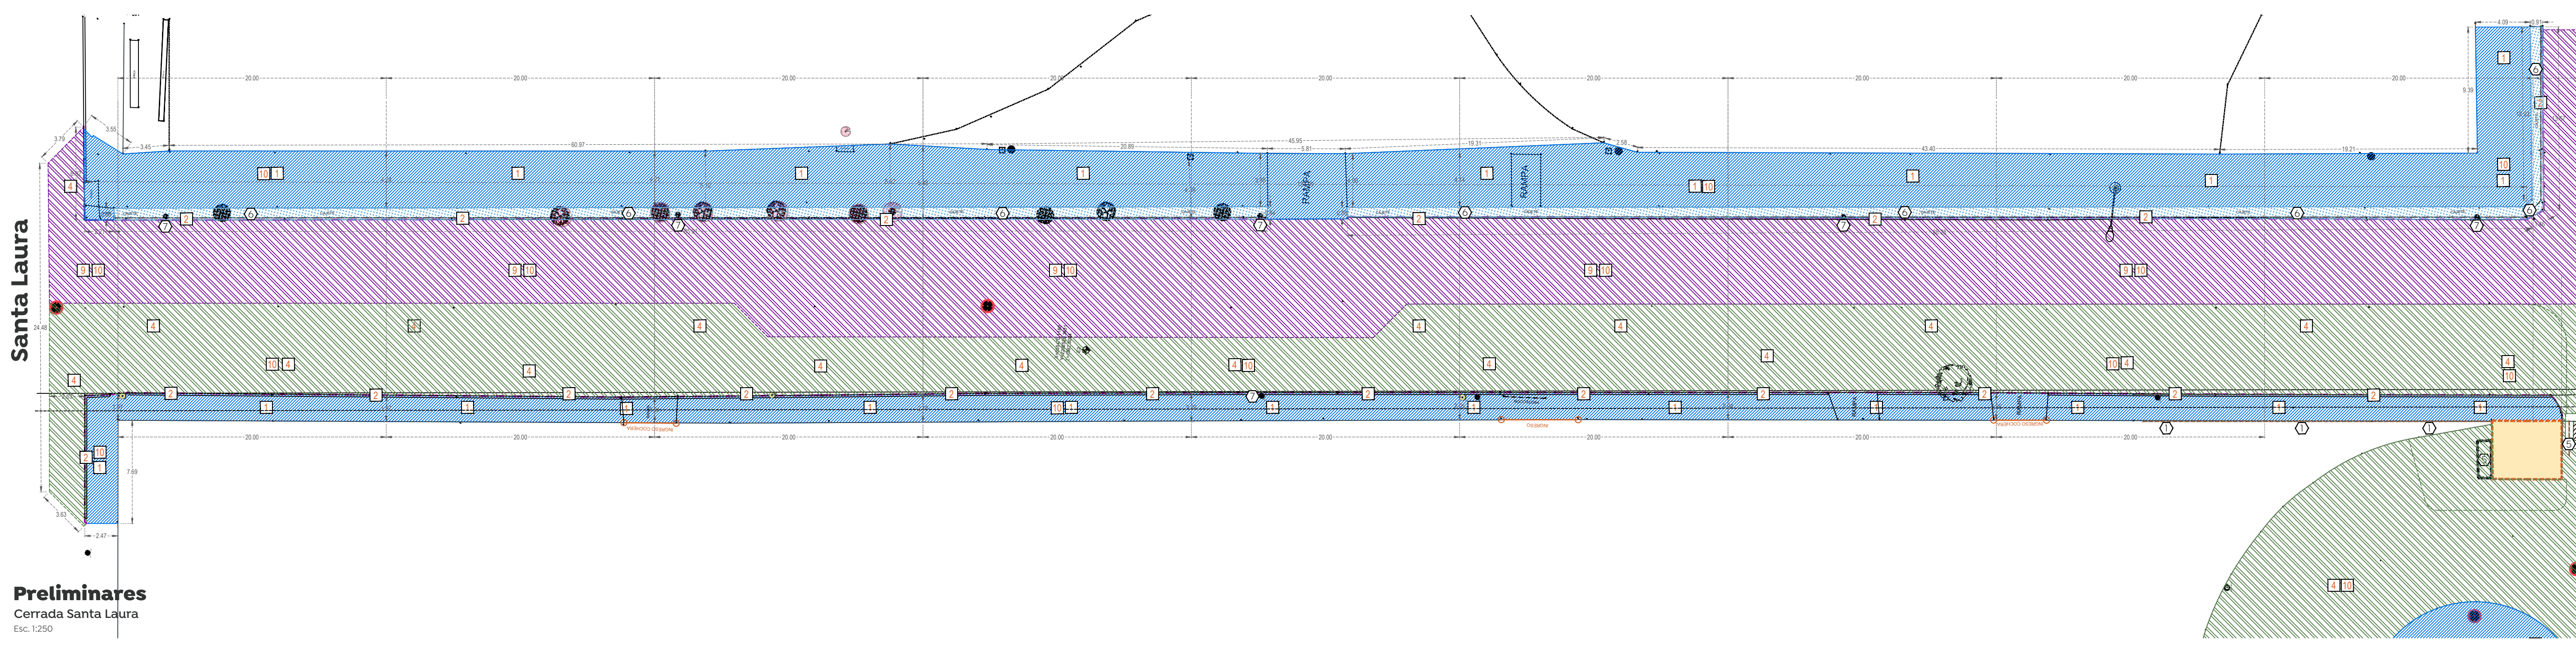


Preliminares
Cerrada Santa Laura
Esc. 1:250

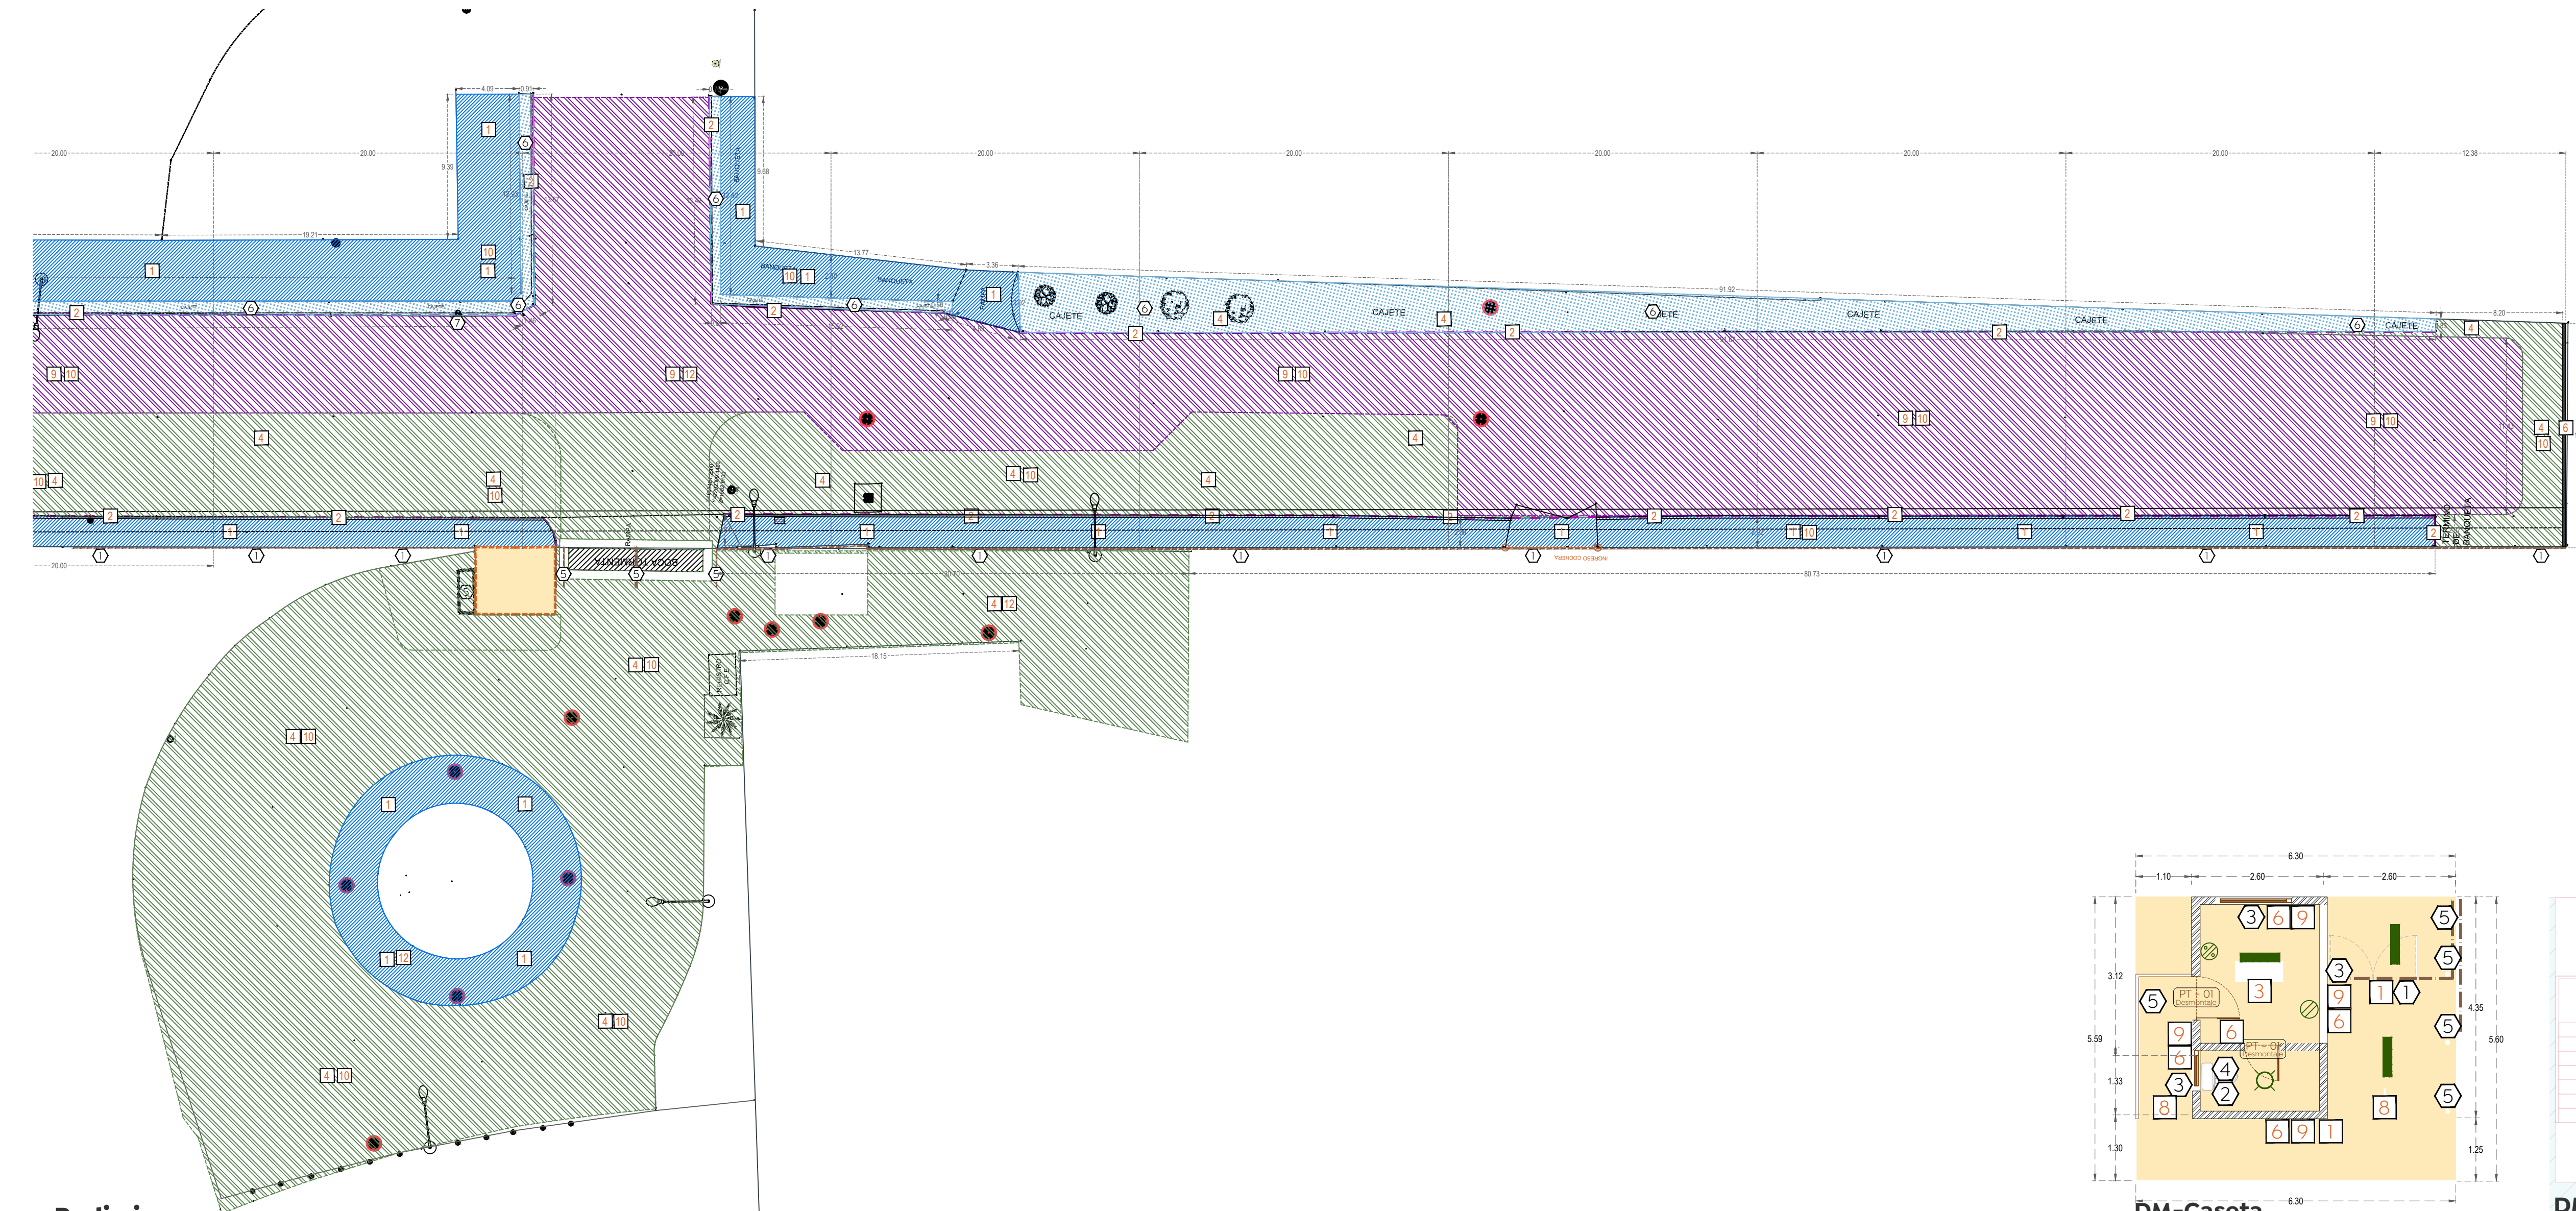

Preliminares
Cerrada Santa Laura y CEMAM
Esc. 1:250

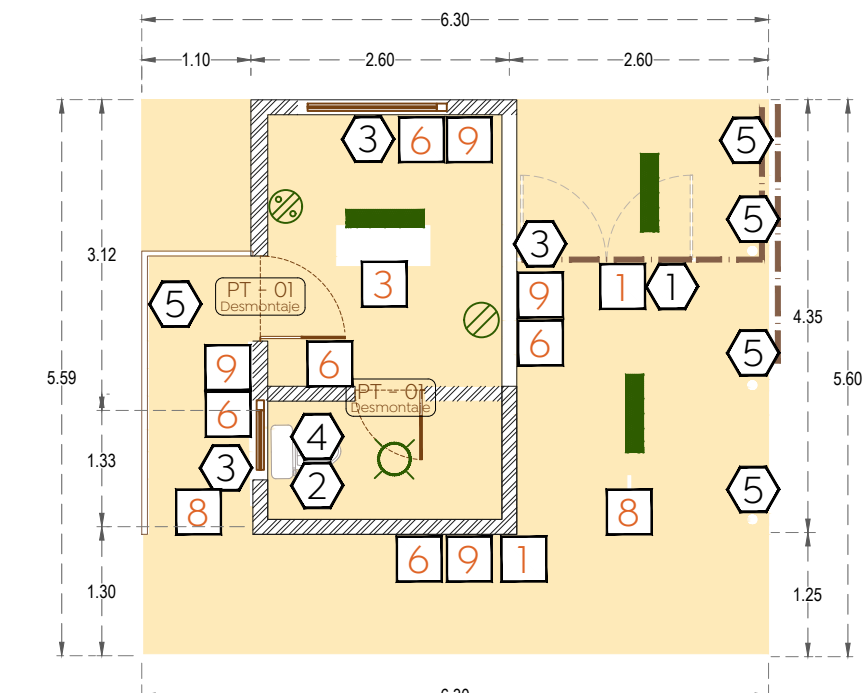

DM-Caseta
Planta baja caseta CEMAM
Esc. 1:75

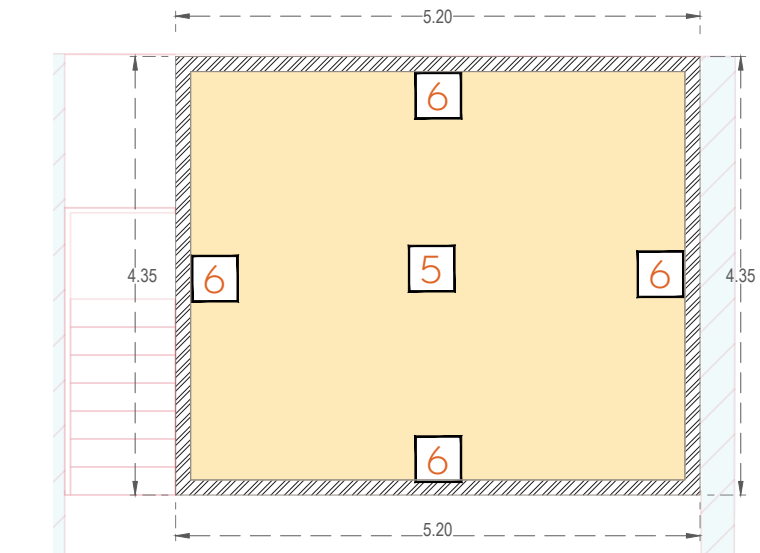

DM-Caseta
Planta azotea caseta CEMAM
Esc. 1:75

Nombre del proyecto:
 Conexión peatonal y vehicular al Centro Metropolitano del Adulto Mayor (CEMAA) en Calle cerrada Santa Laura, incluye: pavimentación y mejoramiento al entorno urbano, modernización de redes básicas de alcantarillado, conducción y distribución, infraestructura urbana y obras complementarias, Municipio de Zapopan, Jalisco

Contenido del plano:
 Preliminares (Demoliciones, desmontajes y retiros.)
 No. Contrato:
DOPI-MUN-CUSMAX-PAV-LP-091-2023
 Director de Obras Públicas e Infraestructura:

Ing. Ismael Jáuregui Castañeda
 Jefe de la Unidad de Estudios y Proyectos:

Arq. Edwin Aguiar Escatel
 Jefe de área:

Arq. Alejandro Tapia Olarra **Arq. Luis Ángel Eguía Gómez**
 Responsable del proyecto:

Ubicación:
 Cerrada Santa Laura, entre las calles Santa Laura y el Bosque Colomos Zapopan, Jal.

Fecha: Febrero 2023
Escala: Indicada
Acotaciones: Metros **Clave:** Número: **PR-01**
Revisión: 01