
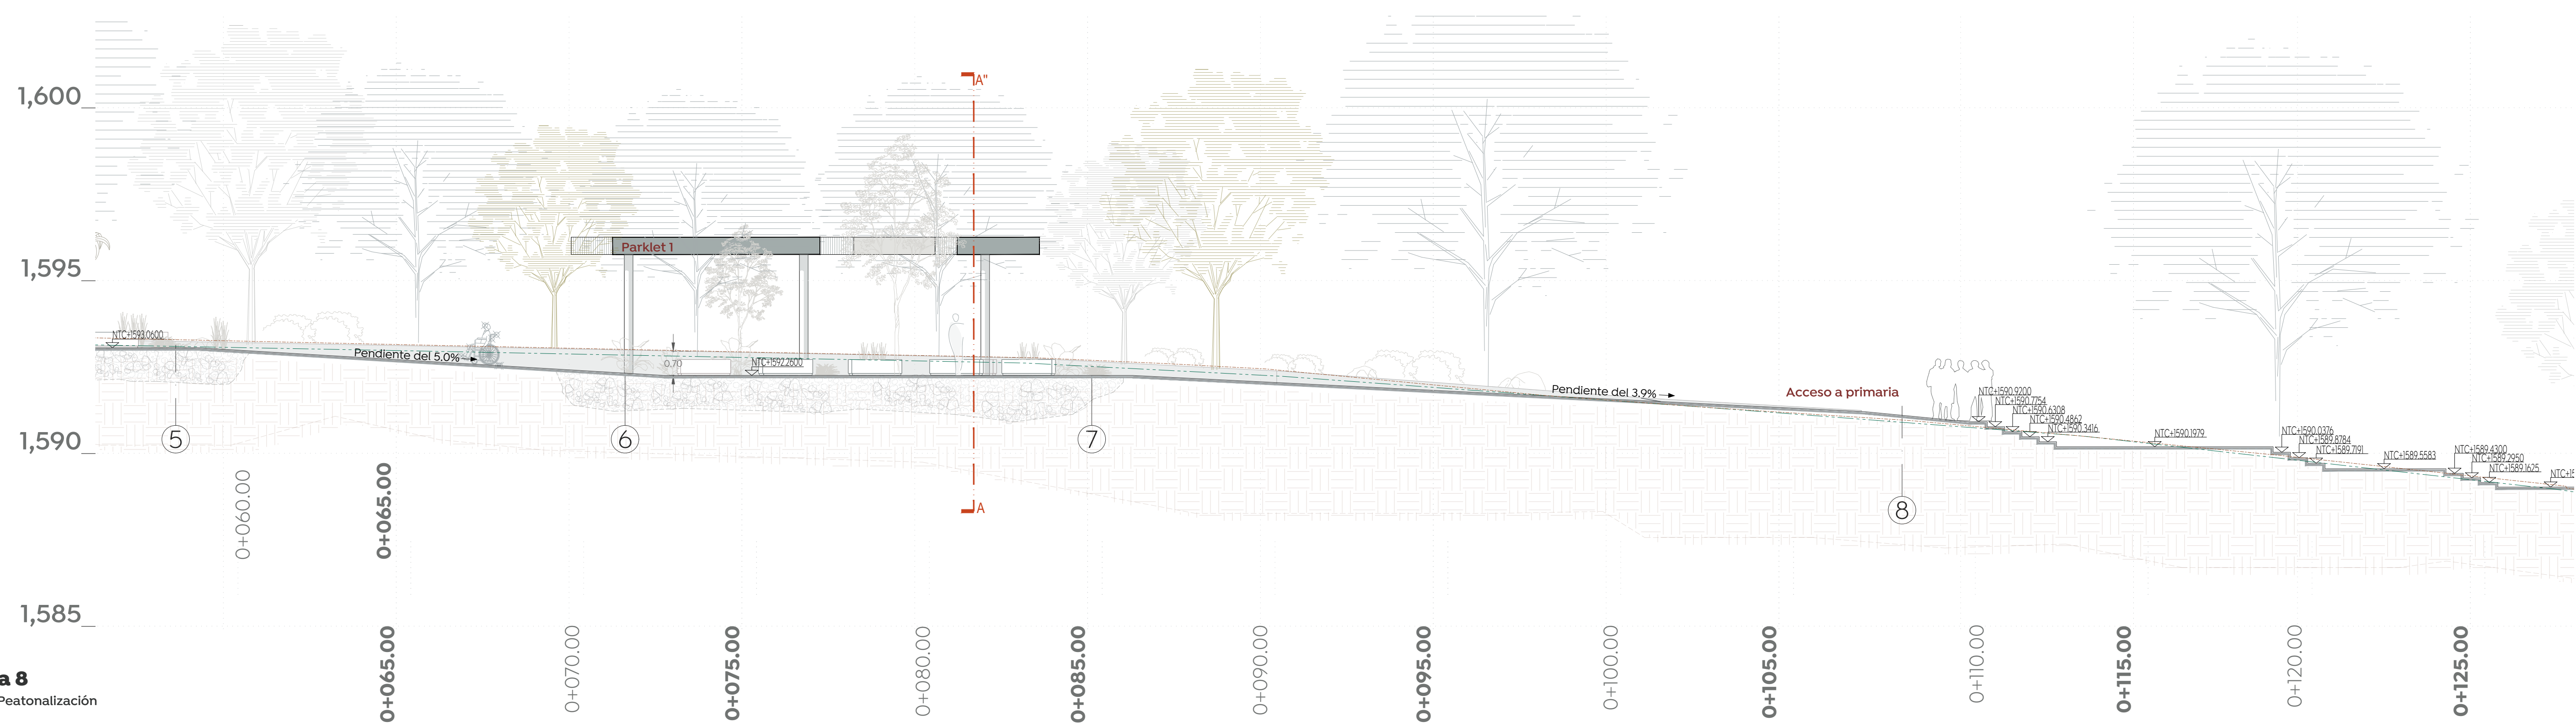


Especificaciones:

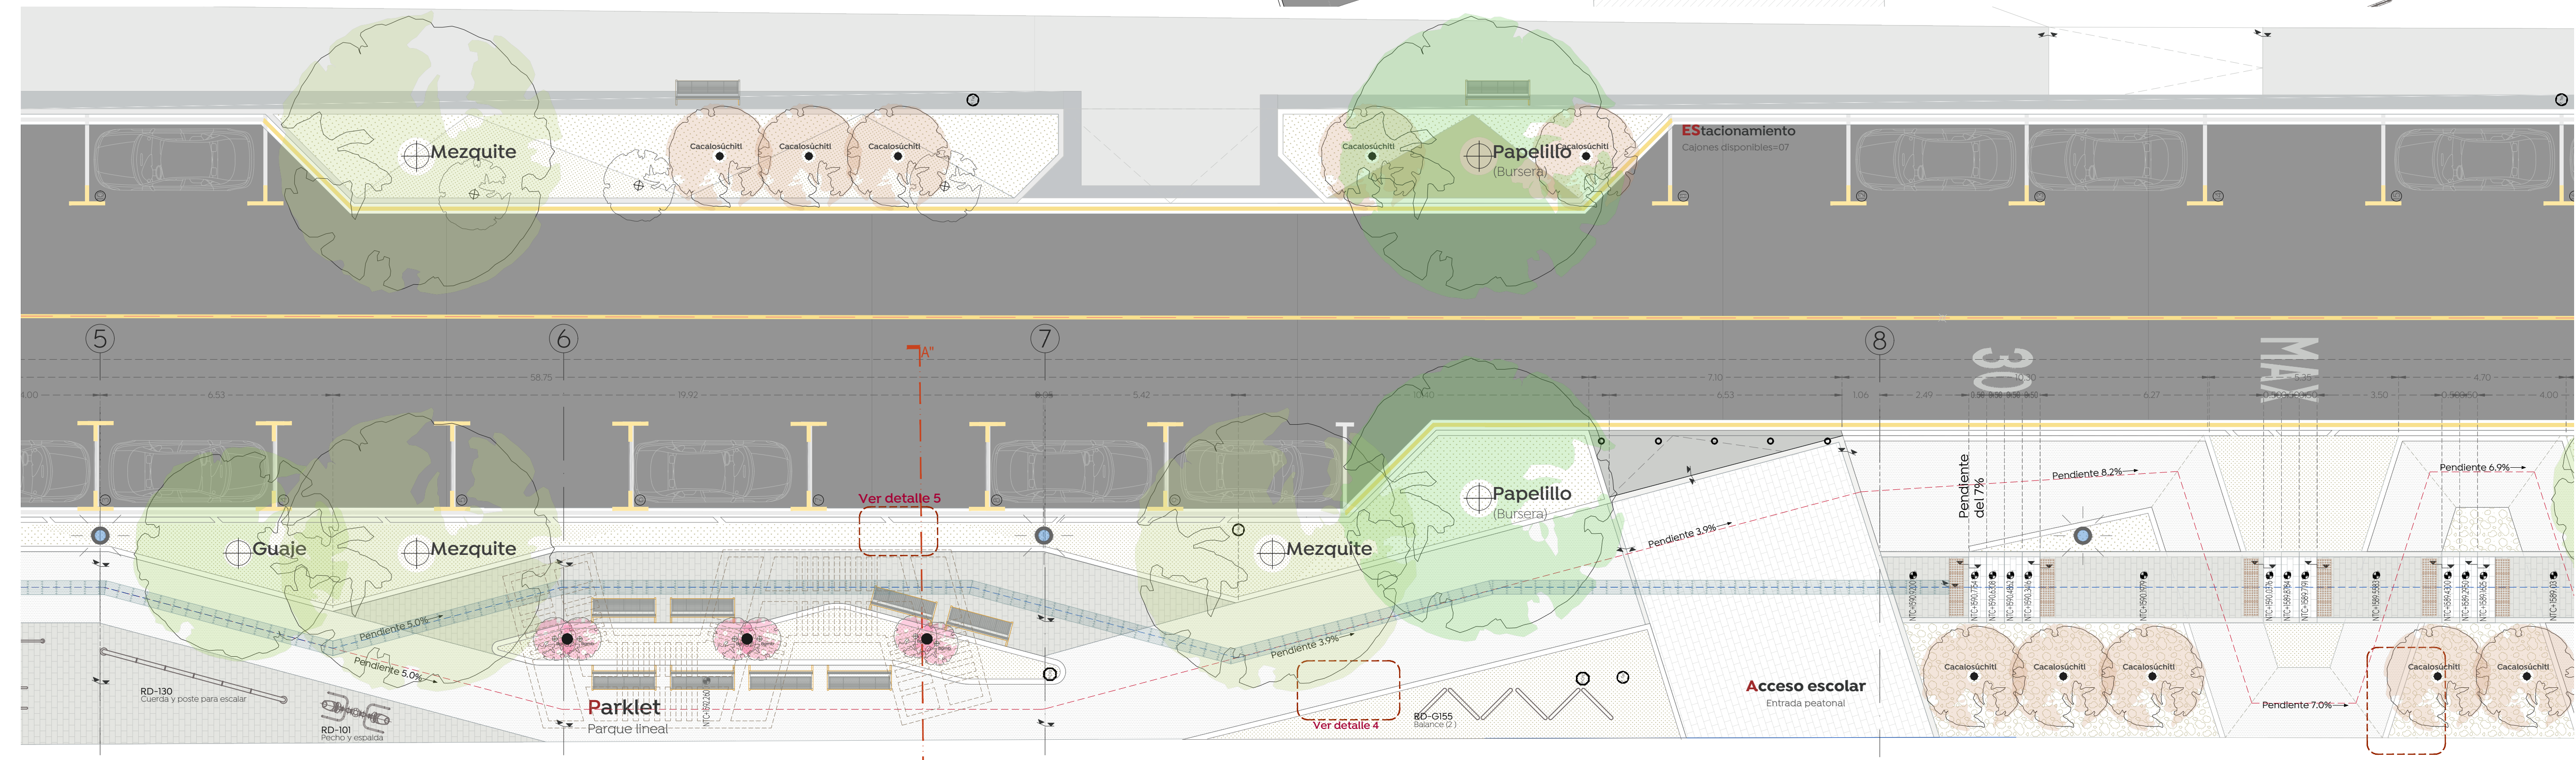

Nombre del proyecto:
 Conexión peatonal y vehicular al Centro Metropolitano del Adulto Mayor (CEMAM) en calle cerrada Santa Laura, incluye: pavimentación y mejoramiento al entorno urbano, modernización de redes básicas de alcantarillado, conducción y distribución, infraestructura urbana y obras complementarias, Municipio de Zapopan, Jalisco

Contenido del plano:
 Plantas y secciones, entre ejes 6 a 12

No. Contrato:
 DOPI-MUN-CUSMAX-PAV-LP-091-2023

Director de Obras Públicas e Infraestructura:
 Ing. Ismael Jáuregui Castañeda

Jefe de la Unidad de Estudios y Proyectos:
 Arq. Edwin Aguiar Escatel

Jefe de área: Responsable del proyecto:
 Arq. Alejandro Tapia Olarra Arq. Luis Angel Eguía Gómez

Ubicación:
 Cerrada Santa Laura entre las calles Santa Laura y el Bosque Colomos, Zapopan, Jalisco

Norte:
 Fecha: Febrero 2023
 Escala: Indicada
 Acotaciones: Metros
 Revisión: 01
 Clave: **AR-02**
 Número: