



01 PLANTA NIVEL 3
ESCALA 1:100

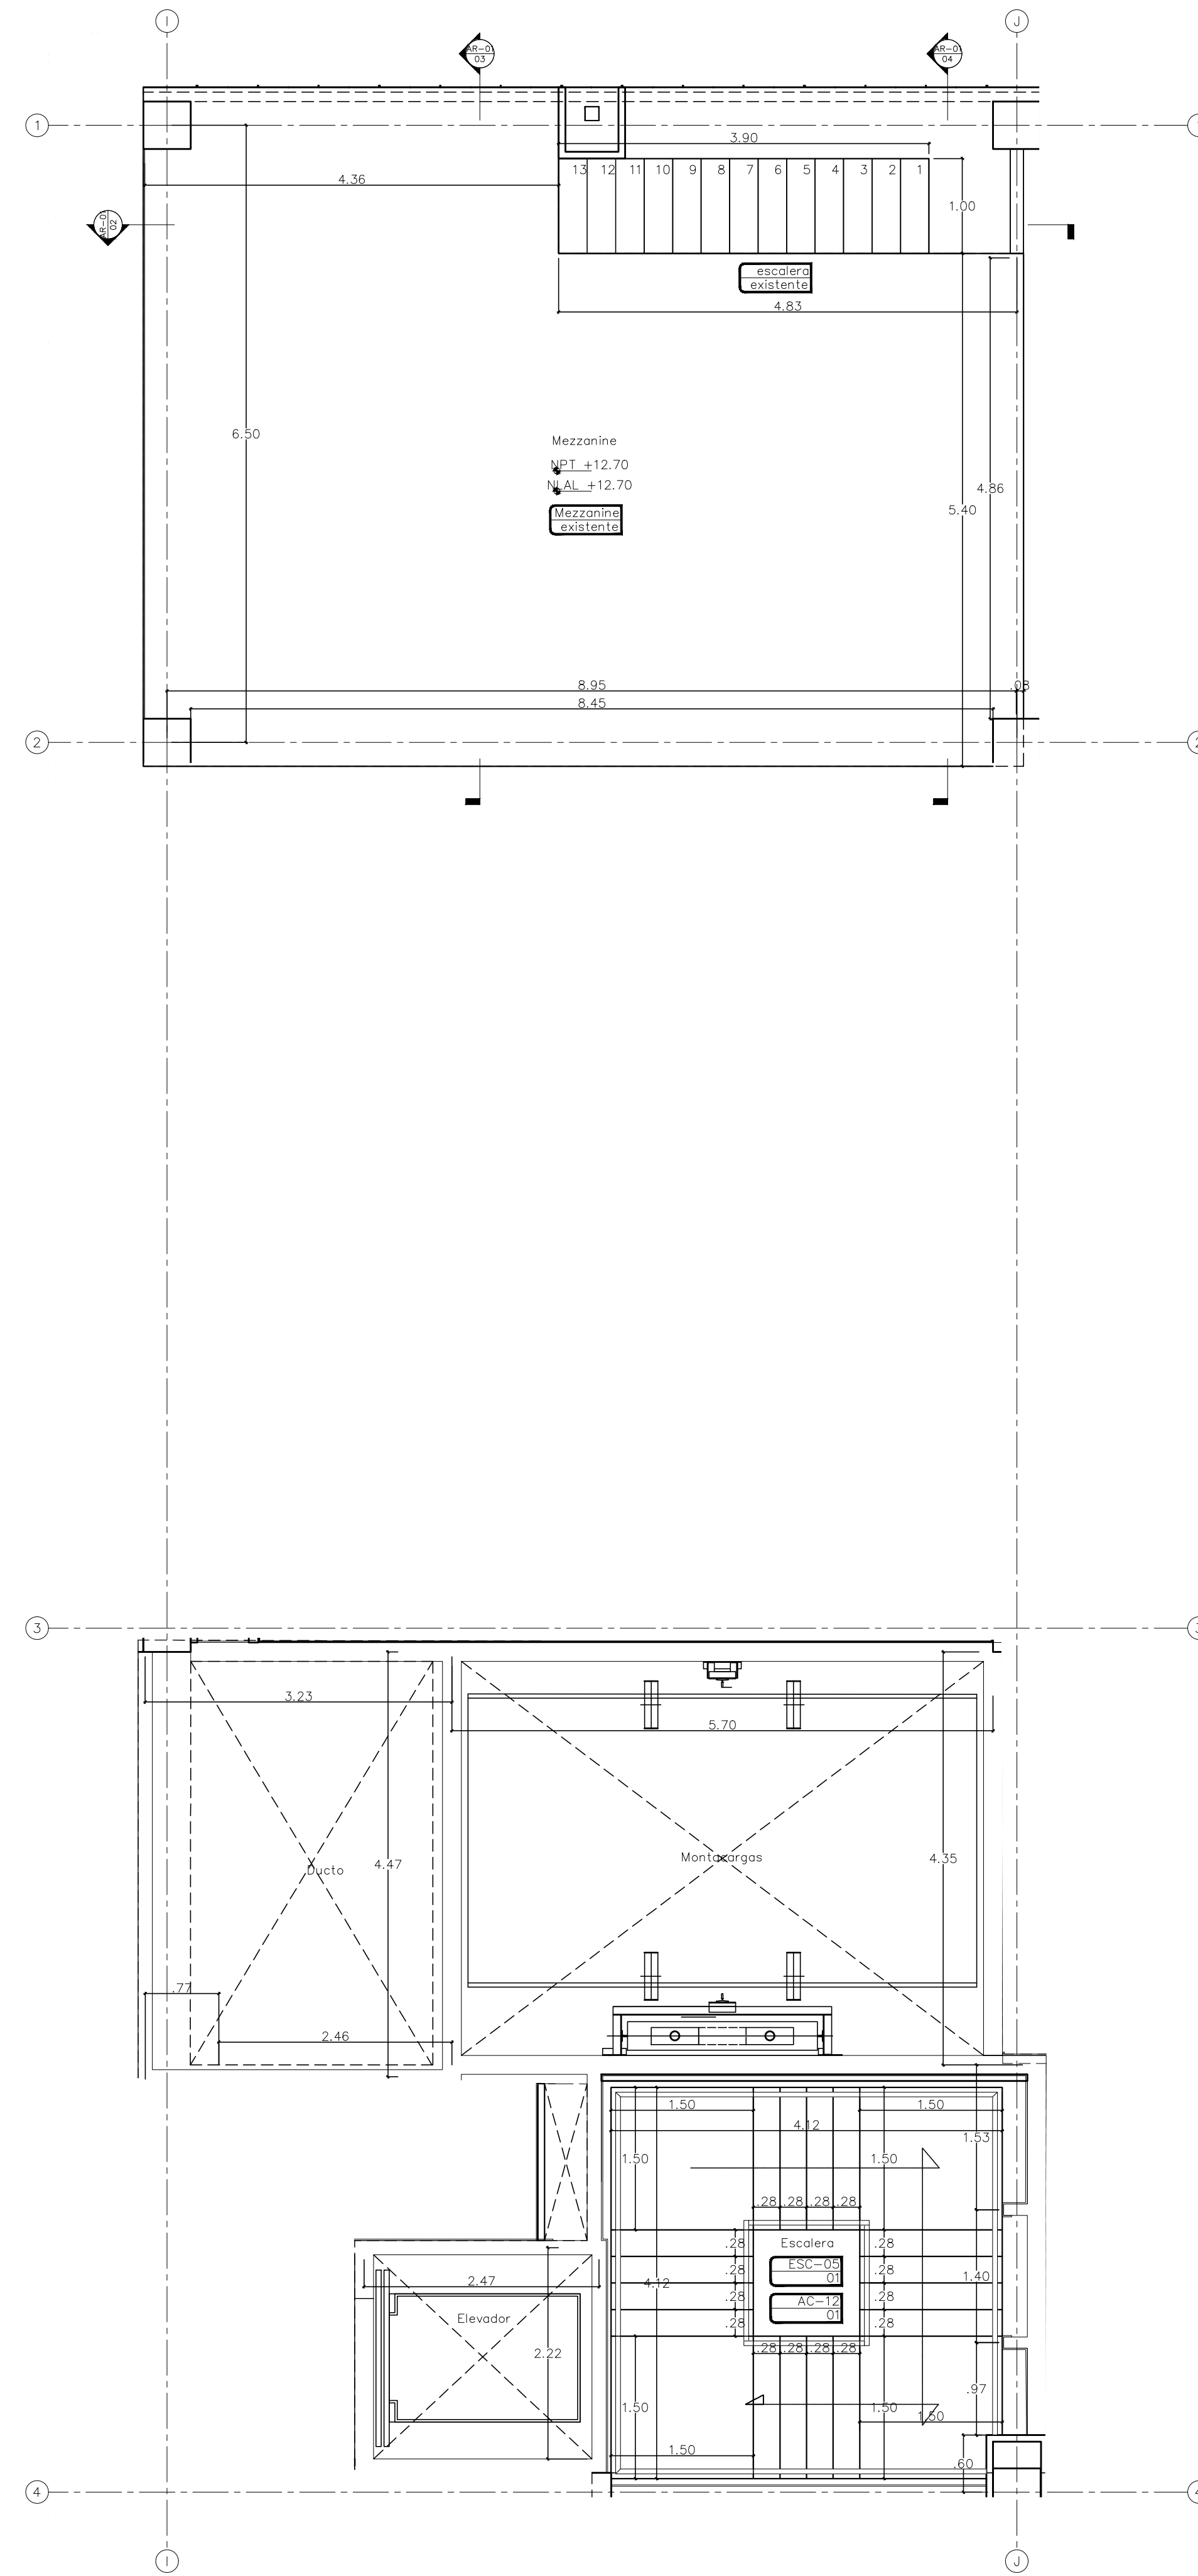

02 MEZZANINE NIVEL 3
ESCALA 1:50

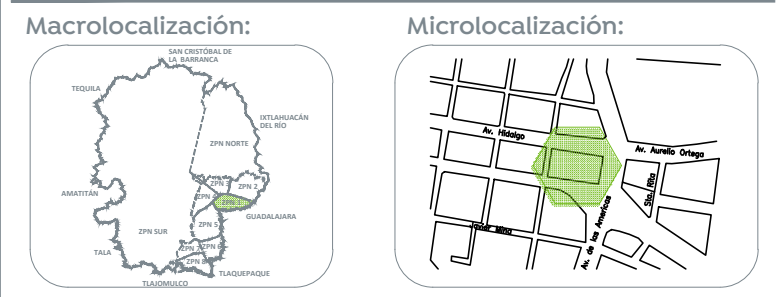

Especificaciones:

- Nivel
- NPT Nivel Piso Terminado
- NLAL Nivel lecho alto de losa
- p. 2% Porcentaje de pendiente
- Sección
- NLBE Nivel Lecho Bajo de Estructura
- NLBP Nivel Lecho Bajo de Plafón
- NCM Nivel Coronamiento Muro
- Cambio de nivel de piso
- Indica fin de pendiente
- Indica inicio de pendiente
- AC-12 Número de serie /plano
- CA-01 Número de dibujo
- Puertas
- 7 Número de detalle
- CA-01 Clave de plano
- CA Tipo de puerta
- Indica corte

Nota:
 - Cotas a ejes (centro) de muros.
 - Referirse a planos de montes para ver a detalle los espacios.
 - Referirse a plano de losas para ver con precisión los niveles y cortes en piso.

Nombre del proyecto:
 Adecuación museográfica - técnica - arquitectónica y obras complementarias del Museo de Arte de Zapopan (MAZ+), etapa 01, ubicado en la confluencia de la Av. Hidalgo, Av. de las Américas, prolongación 20 de noviembre, Municipio Zapopan, Jalisco.

Contenido del plano:

Planta albañilerías nivel 3 mezzanine

No. Contrato:

DOPI-MUN-RM-IM-LP-090-2023

Director de Obras Públicas e Infraestructura:

Ing. Ismael Jáuregui Castañeda

Jefe de la Unidad de Estudios y Proyectos:

Arq. Edwin Aguiar Escatel

Jefe de área:

Arq. Alejandro Tapia Olarra

Responsable del proyecto:

Arq. Guillermo Pacheco González

Ubicación:

Av. Hidalgo 352, Col. Centro, Zapopan, Jalisco

Fecha: Junio 2023

Escala: Indicada

Acotaciones: Metros Claves Número:

Revisión: 00 AL 01