


Planta general - Rasante Escalera  
Escala 1:250

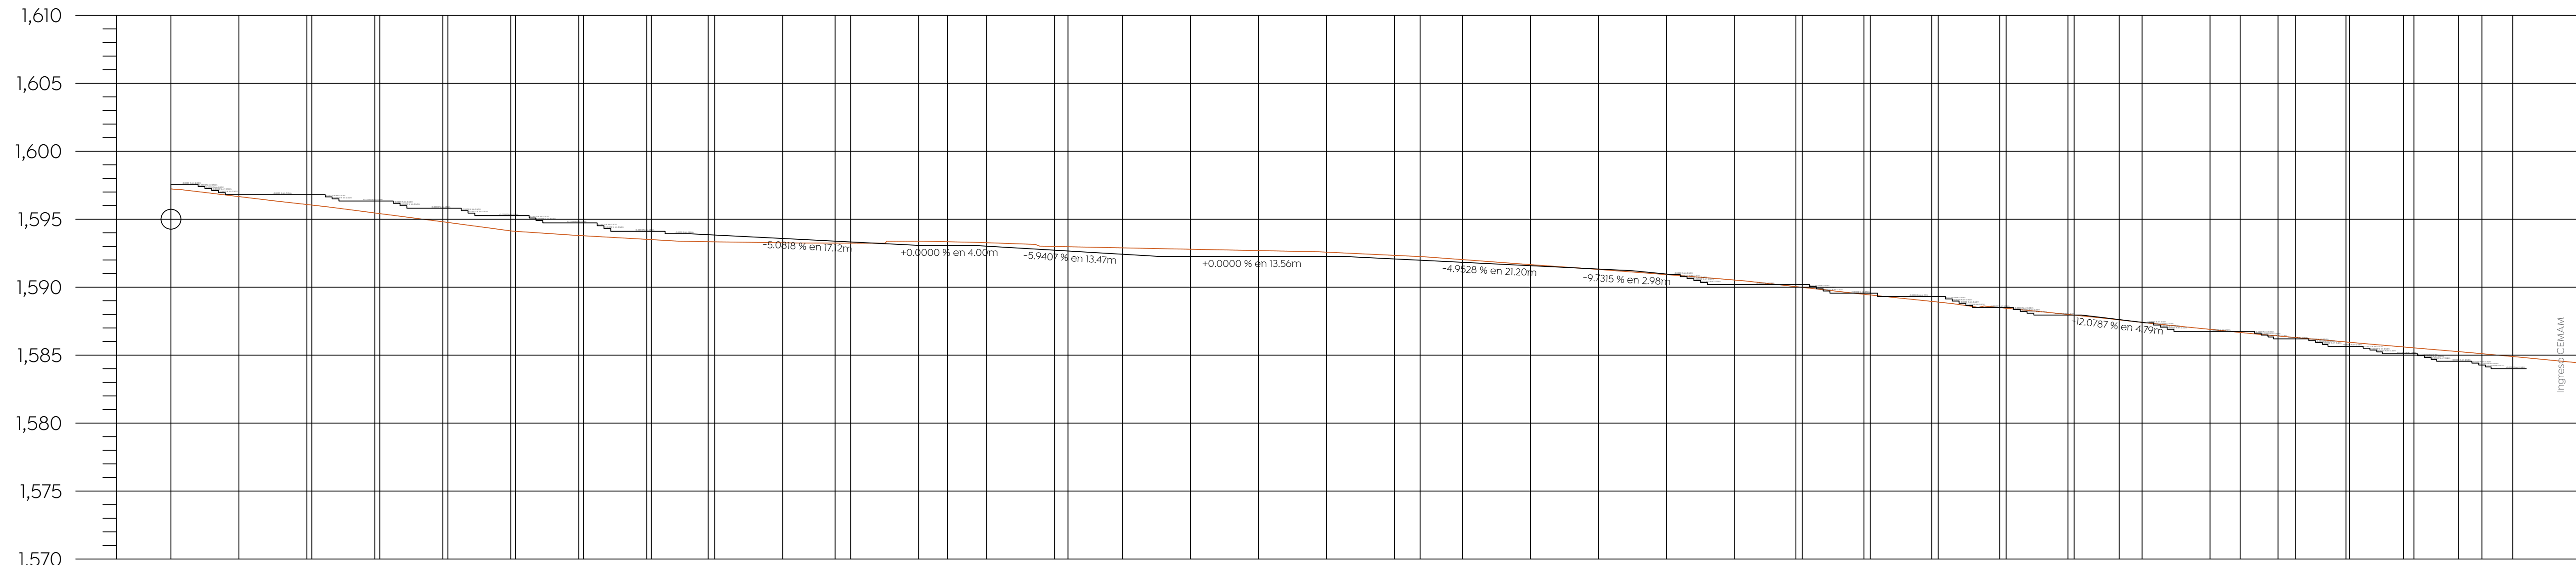

ESTACION	ELEVACION		ESPESOR		VOLUMEN		ORDENADAS DE LA CURVA MASA
	TERRENO	RASANTE	CORTE	TERRAPLEN	CORTE	TERRAPLEN	
0+000.00	1,597.23	1,597.57	0.34	0.00	0.00	0.00	10,000
0+005.00	1,596.66	1,596.80	0.14	0.07	1.09	9.999	9,999
0+010.00	1,596.08	1,596.80	0.72	0.07	2.98	9,996	9,996
0+010.36	1,596.04	1,596.80	0.76	0.00	0.44	9,996	9,996
0+015.00	1,595.46	1,596.34	0.88	0.00	6.35	9,989	9,989
0+015.36	1,595.41	1,596.34	0.93	0.00	0.56	9,989	9,989
0+020.00	1,594.81	1,595.81	1.00	0.00	7.68	9,981	9,981
0+020.37	1,594.76	1,595.81	1.05	0.00	0.66	9,980	9,980
0+025.00	1,594.14	1,595.27	1.13	0.00	8.83	9,972	9,972
0+025.34	1,594.11	1,595.27	1.16	0.00	0.69	9,971	9,971
0+030.00	1,593.80	1,594.73	0.93	0.00	8.45	9,962	9,962
0+030.35	1,593.78	1,594.73	0.95	0.00	0.56	9,962	9,962
0+035.00	1,593.52	1,594.11	0.59	0.00	5.89	9,956	9,956
0+035.33	1,593.50	1,594.11	0.61	0.00	0.32	9,956	9,956
0+039.52	1,593.35	1,593.86	0.51	0.00	3.58	9,952	9,952
0+040.00	1,593.34	1,593.84	0.50	0.00	0.36	9,952	9,952
0+045.00	1,593.27	1,593.58	0.31	0.00	2.71	9,949	9,949
0+048.85	1,593.24	1,593.39	0.14	0.03	0.76	9,948	9,948
0+050.00	1,593.24	1,593.33	0.09	0.06	0.02	9,948	9,948
0+055.00	1,593.39	1,593.07	0.31	2.46	0.00	9,951	9,951
0+057.12	1,593.34	1,593.06	0.28	1.78	0.00	9,953	9,953
0+060.00	1,593.27	1,593.02	0.26	2.25	0.00	9,955	9,955
0+065.98	1,592.98	1,592.72	0.26	4.21	0.00	9,958	9,958
0+066.16	1,592.98	1,592.66	0.32	4.31	0.00	9,960	9,960
0+070.00	1,592.89	1,592.42	0.47	4.33	0.00	9,964	9,964
0+075.00	1,592.79	1,592.26	0.53	6.35	0.00	9,971	9,971
0+080.00	1,592.69	1,592.26	0.43	6.17	0.00	9,977	9,977
0+085.00	1,592.58	1,592.26	0.32	5.10	0.00	9,982	9,982
0+090.00	1,592.34	1,592.08	0.26	4.32	0.00	9,986	9,986
0+091.88	1,592.25	1,591.98	0.27	1.62	0.00	9,988	9,988
0+095.00	1,592.03	1,591.83	0.20	2.43	0.00	9,990	9,990
0+100.00	1,591.66	1,591.58	0.08	2.75	0.00	9,993	9,993
0+105.00	1,591.31	1,591.33	0.03	1.62	0.00	9,995	9,995
0+110.00	1,590.93	1,590.97	0.04	1.02	0.00	9,996	9,996
0+115.00	1,590.53	1,590.20	0.33	2.80	0.00	9,998	9,998
0+119.53	1,590.04	1,590.20	0.16	2.11	0.10	10,000	10,000
0+120.00	1,589.99	1,590.20	0.21	0.00	0.04	10,000	10,000
0+124.54	1,589.48	1,589.56	0.08	0.25	0.34	10,000	10,000
0+125.00	1,589.43	1,589.56	0.13	0.03	0.00	10,000	10,000
0+129.52	1,588.95	1,589.30	0.35	0.02	0.96	9,999	9,999
0+130.00	1,588.90	1,589.30	0.40	0.00	0.23	9,999	9,999
0+134.52	1,588.50	1,588.50	0.00	0.62	1.18	9,999	9,999
0+135.00	1,588.45	1,588.50	0.05	0.11	0.00	9,999	9,999
0+139.54	1,587.99	1,587.95	0.04	1.22	0.00	10,000	10,000
0+140.00	1,587.95	1,587.95	0.00	0.14	0.00	10,000	10,000
0+143.31	1,587.60	1,587.61	0.02	0.82	0.00	10,001	10,001
0+145.00	1,587.41	1,587.41	0.00	0.42	0.00	10,001	10,001
0+150.00	1,586.99	1,586.75	0.15	2.06	0.00	10,003	10,003
0+152.20	1,586.67	1,586.75	0.08	0.75	0.00	10,004	10,004
0+155.00	1,586.41	1,586.20	0.21	1.13	0.00	10,005	10,005
0+156.26	1,586.30	1,586.20	0.10	0.73	0.00	10,006	10,006
0+160.00	1,585.97	1,585.65	0.32	2.57	0.00	10,009	10,009
0+160.26	1,585.95	1,585.65	0.30	0.23	0.00	10,009	10,009
0+164.24	1,585.60	1,585.10	0.50	4.25	0.00	10,013	10,013
0+165.00	1,585.54	1,585.10	0.44	0.91	0.00	10,014	10,014
0+168.26	1,585.26	1,584.55	0.71	4.62	0.00	10,019	10,019
0+170.00	1,585.11	1,584.28	0.83	3.15	0.00	10,022	10,022
0+172.26	1,584.90	1,584.00	0.90	4.53	0.00	10,026	10,026

Perfil Escalera  
Escala 1:250

TOTAL VOLUMEN  
CORTE = 81.02m<sup>3</sup>  
TERRAPLEN = -54.76m<sup>3</sup>

Gobierno de Zapopan  
 Ciudad de las niñas y niños  
 Obras Públicas e Infraestructura  
 Gestión Integral de la Ciudad

Macrolocalización: 
 Microlocalización:

Especificaciones:

CUADRO DE CONSTRUCCION DE EJE ESCALERA

ESTACION	TIPO	DESCRIPCION	ESTACION	TIPO	DESCRIPCION
0+000.00	PROCESO	CONSTRUCCION DE LA ESCALERA	0+000.00	PROCESO	CONSTRUCCION DE LA ESCALERA
0+005.00	PROCESO	CONSTRUCCION DE LA ESCALERA	0+005.00	PROCESO	CONSTRUCCION DE LA ESCALERA
0+010.00	PROCESO	CONSTRUCCION DE LA ESCALERA	0+010.00	PROCESO	CONSTRUCCION DE LA ESCALERA
0+015.00	PROCESO	CONSTRUCCION DE LA ESCALERA	0+015.00	PROCESO	CONSTRUCCION DE LA ESCALERA
0+020.00	PROCESO	CONSTRUCCION DE LA ESCALERA	0+020.00	PROCESO	CONSTRUCCION DE LA ESCALERA
0+025.00	PROCESO	CONSTRUCCION DE LA ESCALERA	0+025.00	PROCESO	CONSTRUCCION DE LA ESCALERA
0+030.00	PROCESO	CONSTRUCCION DE LA ESCALERA	0+030.00	PROCESO	CONSTRUCCION DE LA ESCALERA
0+035.00	PROCESO	CONSTRUCCION DE LA ESCALERA	0+035.00	PROCESO	CONSTRUCCION DE LA ESCALERA
0+039.52	PROCESO	CONSTRUCCION DE LA ESCALERA	0+039.52	PROCESO	CONSTRUCCION DE LA ESCALERA
0+040.00	PROCESO	CONSTRUCCION DE LA ESCALERA	0+040.00	PROCESO	CONSTRUCCION DE LA ESCALERA
0+045.00	PROCESO	CONSTRUCCION DE LA ESCALERA	0+045.00	PROCESO	CONSTRUCCION DE LA ESCALERA
0+048.85	PROCESO	CONSTRUCCION DE LA ESCALERA	0+048.85	PROCESO	CONSTRUCCION DE LA ESCALERA
0+050.00	PROCESO	CONSTRUCCION DE LA ESCALERA	0+050.00	PROCESO	CONSTRUCCION DE LA ESCALERA
0+055.00	PROCESO	CONSTRUCCION DE LA ESCALERA	0+055.00	PROCESO	CONSTRUCCION DE LA ESCALERA
0+057.12	PROCESO	CONSTRUCCION DE LA ESCALERA	0+057.12	PROCESO	CONSTRUCCION DE LA ESCALERA
0+060.00	PROCESO	CONSTRUCCION DE LA ESCALERA	0+060.00	PROCESO	CONSTRUCCION DE LA ESCALERA
0+065.98	PROCESO	CONSTRUCCION DE LA ESCALERA	0+065.98	PROCESO	CONSTRUCCION DE LA ESCALERA
0+066.16	PROCESO	CONSTRUCCION DE LA ESCALERA	0+066.16	PROCESO	CONSTRUCCION DE LA ESCALERA
0+070.00	PROCESO	CONSTRUCCION DE LA ESCALERA	0+070.00	PROCESO	CONSTRUCCION DE LA ESCALERA
0+075.00	PROCESO	CONSTRUCCION DE LA ESCALERA	0+075.00	PROCESO	CONSTRUCCION DE LA ESCALERA
0+080.00	PROCESO	CONSTRUCCION DE LA ESCALERA	0+080.00	PROCESO	CONSTRUCCION DE LA ESCALERA
0+085.00	PROCESO	CONSTRUCCION DE LA ESCALERA	0+085.00	PROCESO	CONSTRUCCION DE LA ESCALERA
0+090.00	PROCESO	CONSTRUCCION DE LA ESCALERA	0+090.00	PROCESO	CONSTRUCCION DE LA ESCALERA
0+091.88	PROCESO	CONSTRUCCION DE LA ESCALERA	0+091.88	PROCESO	CONSTRUCCION DE LA ESCALERA
0+095.00	PROCESO	CONSTRUCCION DE LA ESCALERA	0+095.00	PROCESO	CONSTRUCCION DE LA ESCALERA
0+100.00	PROCESO	CONSTRUCCION DE LA ESCALERA	0+100.00	PROCESO	CONSTRUCCION DE LA ESCALERA
0+105.00	PROCESO	CONSTRUCCION DE LA ESCALERA	0+105.00	PROCESO	CONSTRUCCION DE LA ESCALERA
0+110.00	PROCESO	CONSTRUCCION DE LA ESCALERA	0+110.00	PROCESO	CONSTRUCCION DE LA ESCALERA
0+115.00	PROCESO	CONSTRUCCION DE LA ESCALERA	0+115.00	PROCESO	CONSTRUCCION DE LA ESCALERA
0+119.53	PROCESO	CONSTRUCCION DE LA ESCALERA	0+119.53	PROCESO	CONSTRUCCION DE LA ESCALERA
0+120.00	PROCESO	CONSTRUCCION DE LA ESCALERA	0+120.00	PROCESO	CONSTRUCCION DE LA ESCALERA
0+124.54	PROCESO	CONSTRUCCION DE LA ESCALERA	0+124.54	PROCESO	CONSTRUCCION DE LA ESCALERA
0+125.00	PROCESO	CONSTRUCCION DE LA ESCALERA	0+125.00	PROCESO	CONSTRUCCION DE LA ESCALERA
0+129.52	PROCESO	CONSTRUCCION DE LA ESCALERA	0+129.52	PROCESO	CONSTRUCCION DE LA ESCALERA
0+130.00	PROCESO	CONSTRUCCION DE LA ESCALERA	0+130.00	PROCESO	CONSTRUCCION DE LA ESCALERA
0+134.52	PROCESO	CONSTRUCCION DE LA ESCALERA	0+134.52	PROCESO	CONSTRUCCION DE LA ESCALERA
0+135.00	PROCESO	CONSTRUCCION DE LA ESCALERA	0+135.00	PROCESO	CONSTRUCCION DE LA ESCALERA
0+139.54	PROCESO	CONSTRUCCION DE LA ESCALERA	0+139.54	PROCESO	CONSTRUCCION DE LA ESCALERA
0+140.00	PROCESO	CONSTRUCCION DE LA ESCALERA	0+140.00	PROCESO	CONSTRUCCION DE LA ESCALERA
0+143.31	PROCESO	CONSTRUCCION DE LA ESCALERA	0+143.31	PROCESO	CONSTRUCCION DE LA ESCALERA
0+145.00	PROCESO	CONSTRUCCION DE LA ESCALERA	0+145.00	PROCESO	CONSTRUCCION DE LA ESCALERA
0+150.00	PROCESO	CONSTRUCCION DE LA ESCALERA	0+150.00	PROCESO	CONSTRUCCION DE LA ESCALERA
0+152.20	PROCESO	CONSTRUCCION DE LA ESCALERA	0+152.20	PROCESO	CONSTRUCCION DE LA ESCALERA
0+155.00	PROCESO	CONSTRUCCION DE LA ESCALERA	0+155.00	PROCESO	CONSTRUCCION DE LA ESCALERA
0+156.26	PROCESO	CONSTRUCCION DE LA ESCALERA	0+156.26	PROCESO	CONSTRUCCION DE LA ESCALERA
0+160.00	PROCESO	CONSTRUCCION DE LA ESCALERA	0+160.00	PROCESO	CONSTRUCCION DE LA ESCALERA
0+160.26	PROCESO	CONSTRUCCION DE LA ESCALERA	0+160.26	PROCESO	CONSTRUCCION DE LA ESCALERA
0+164.24	PROCESO	CONSTRUCCION DE LA ESCALERA	0+164.24	PROCESO	CONSTRUCCION DE LA ESCALERA
0+165.00	PROCESO	CONSTRUCCION DE LA ESCALERA	0+165.00	PROCESO	CONSTRUCCION DE LA ESCALERA
0+168.26	PROCESO	CONSTRUCCION DE LA ESCALERA	0+168.26	PROCESO	CONSTRUCCION DE LA ESCALERA
0+170.00	PROCESO	CONSTRUCCION DE LA ESCALERA	0+170.00	PROCESO	CONSTRUCCION DE LA ESCALERA
0+172.26	PROCESO	CONSTRUCCION DE LA ESCALERA	0+172.26	PROCESO	CONSTRUCCION DE LA ESCALERA

Nombre del proyecto:  
 Conexión peatonal y vehicular al Centro Metropolitano del Adulto Mayor (CEMAM) en calle cerrada Santa Laura, incluye: pavimentación y mejoramiento al entorno urbano, modificación de redes básicas de alcantarillado, conducción y distribución, infraestructura urbana y obras complementarias, Municipio de Zapopan, Jalisco

Contenido del plano:  
 Levantamiento y secciones topográficas  
 No. Contrato:  
 DOPI-MUN-CUSMAX-PAV-LP-091-2023  
 Director de Obras Públicas e Infraestructura:  
 Ing. Ismael Jáuregui Castañeda  
 Jefe de la Unidad de Estudios y Proyectos:  
 Arq. Edwin Aguiar Escatel  
 Jefe de área:  
 Responsable del proyecto:  
 Arq. Alejandro Tapia Olarra Arq. Luis Ángel Eguía Gómez

Ubicación:  
 Cerrada Santa Laura entre las calles Santa Laura y el Bosque Colomos, Zapopan, Jalisco

Norte: Fecha: Febrero 2023  
 Escala: Indicada  
 Acotaciones: Metros Clave: Número:  
 Revisión: 01 **TR-01**